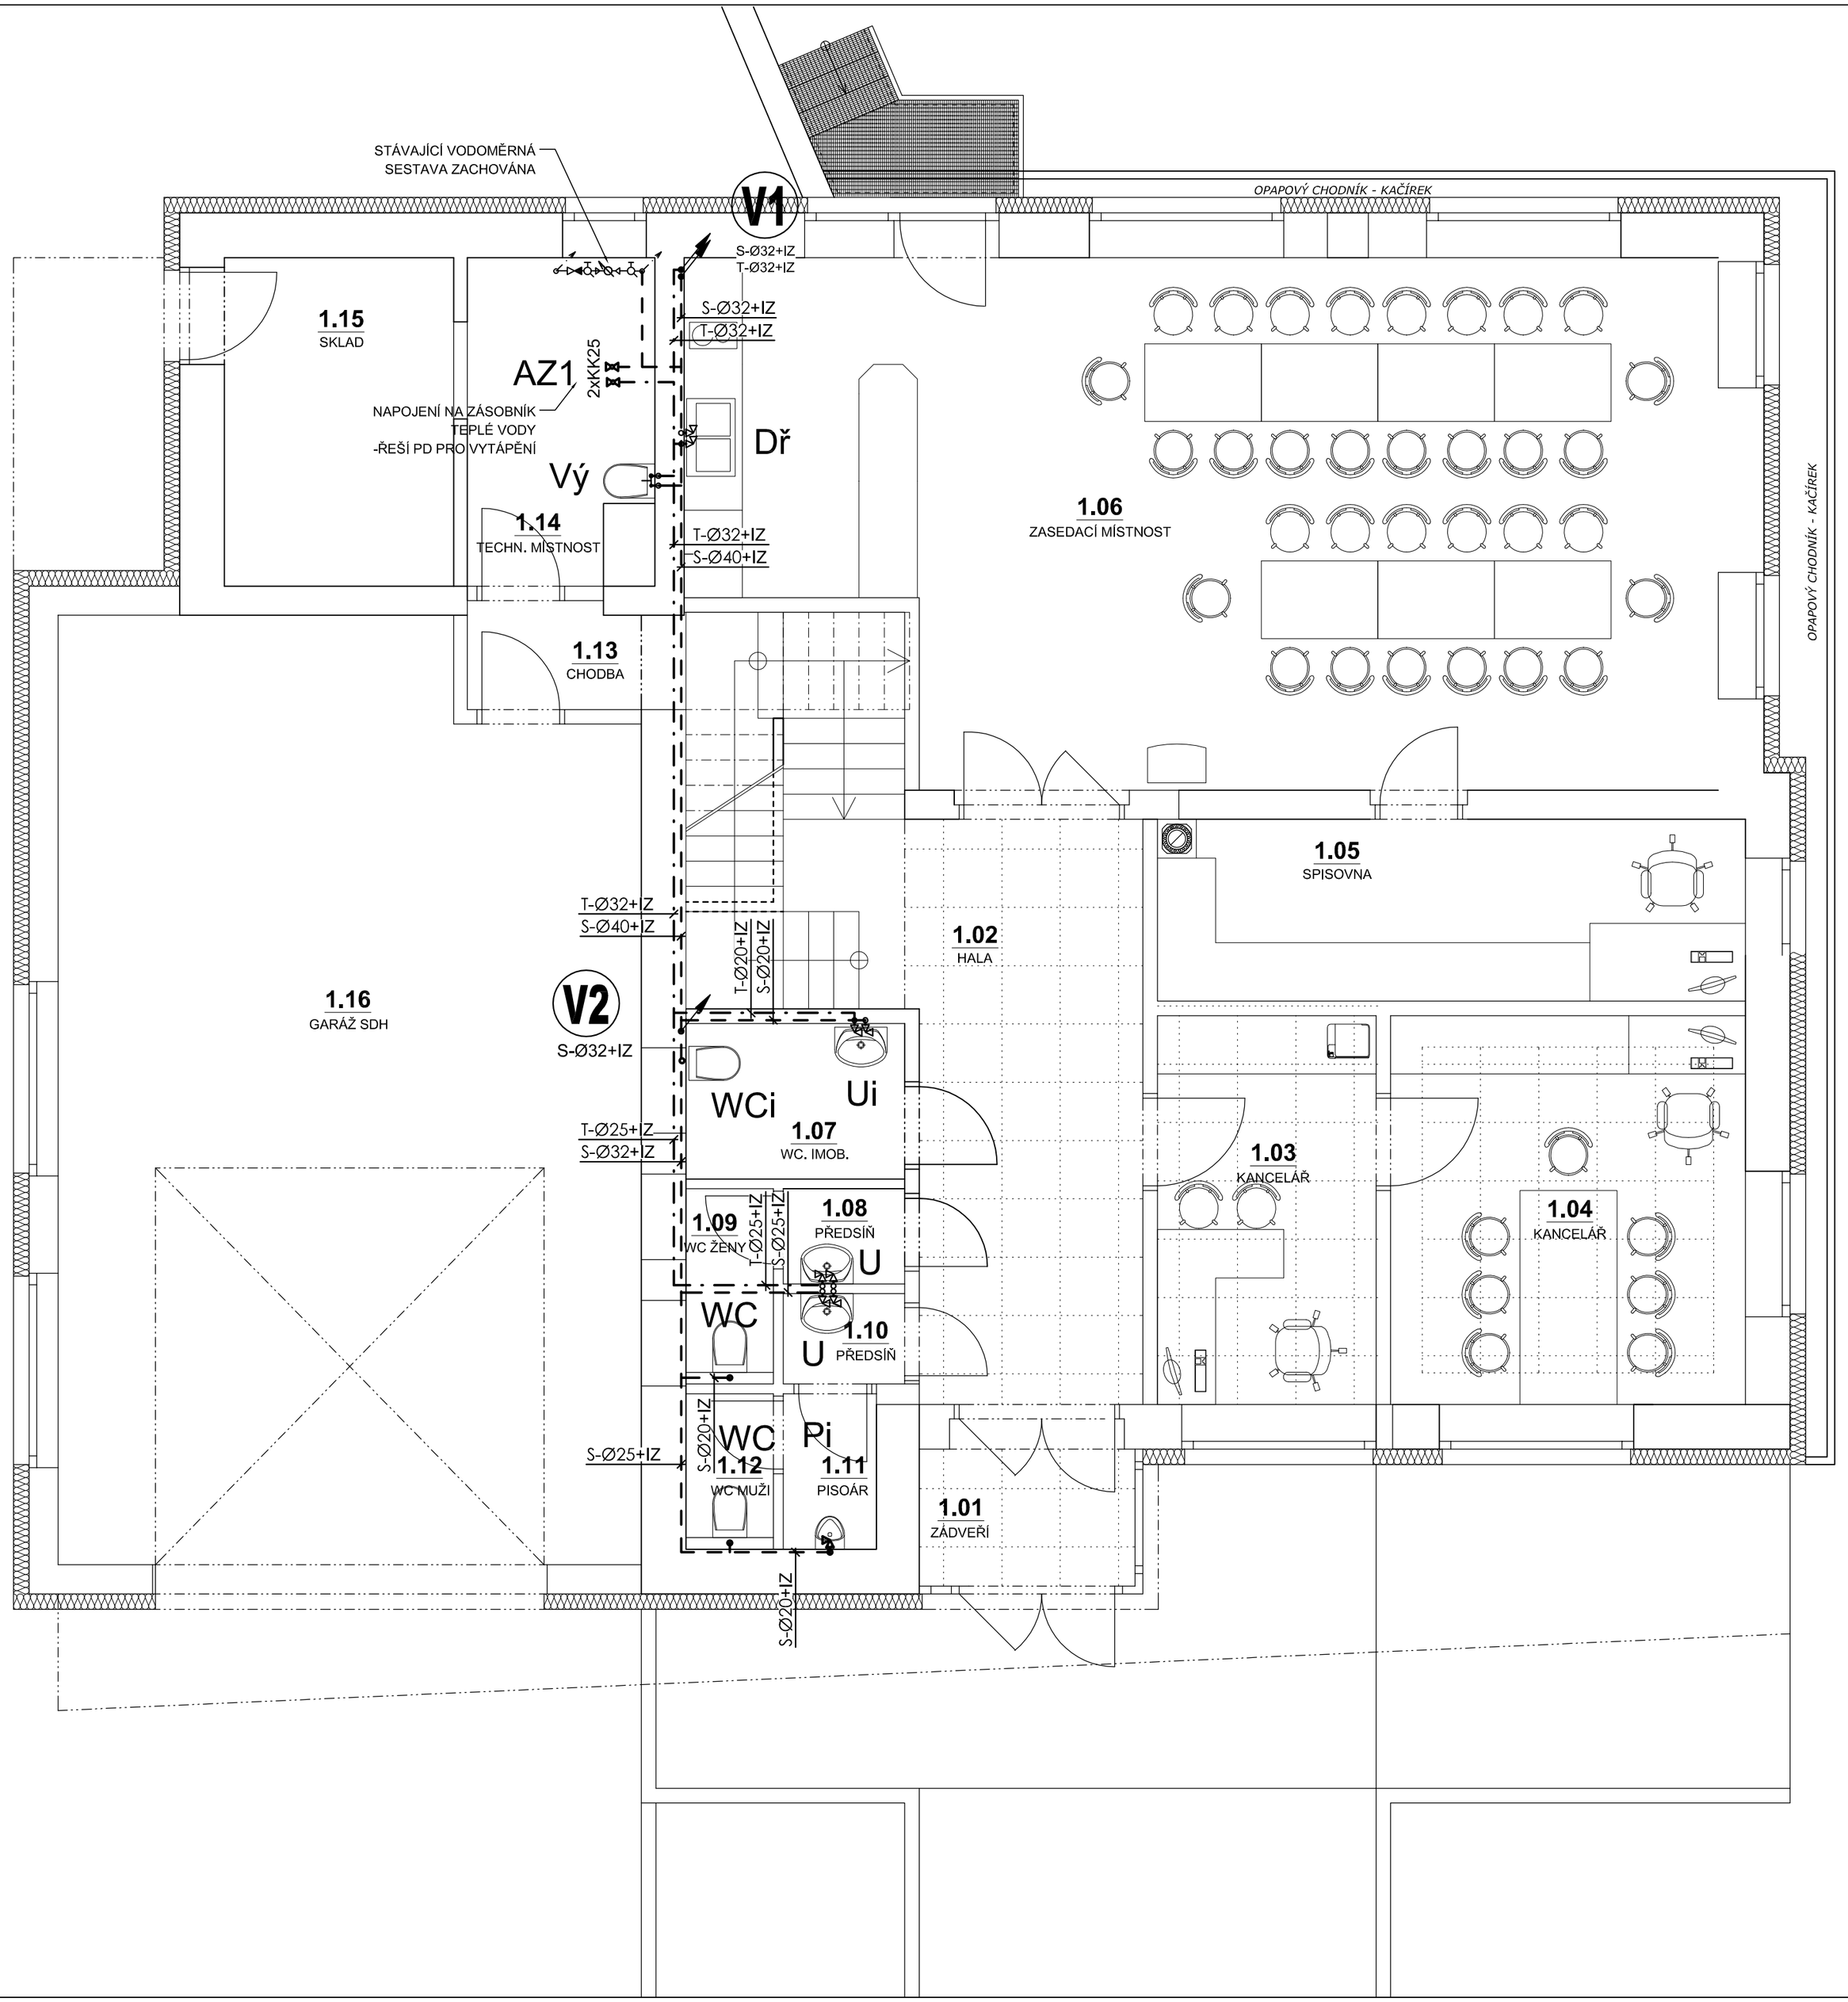

LEGENDA VODOVOD:

ZNAČKA	POPIS	TYP
– – – –	NAVRŽENÉ POTRUBÍ STUDENÉ VODY	PPr PN 20
—— · ——	NAVRŽENÉ POTRUBÍ TEPLÉ VODY	PPr PN 20
↙	VERTIKÁLNÍ ZMĚNA SMĚRU POTRUBÍ	
AZ1,2	ZÁSOBNÍK TEPLÉ VODY	

Legenda zařizovacích předmětů viz. technická zpráva

ZNAČENÍ Ø - PLASTOVÉ POTR
IZ - IZOLACE POTRUBÍ DLE PRÍSLUŠNÉ DIMENZE.

POTRUBÍ VNITŘNÍHO VODOVODU BUDE PROVEDENO Z MATERIÁLU PPr PN 20. PÁTEŘNÍ ROZVOD STUDENÉ VODY BUDE VEDEN V PODHLEDU A PŘIPEVNĚN KE STROPU POMOCÍ PODPÚRNÝCH ŽLABŮ PŘÍSLUŠNÉ DIMENZE POTRUBÍ. PŘIPOJOVACÍ POTRUBÍ VNITŘNÍHO VODOVODU BUDE VEDENO VE STĚNÁCH, PŘIPEVNĚNÉ PŘÍCHYTKAMI A ZAKRYTO. POTRUBÍ TEPLÉ A STUDENÉ VODY BUDE OPATŘENO IZOLACÍ Z PĚNĚNÉHO POLYETHYLENU TL. DLE DN POTRUBÍ - VIZ. TECHNICKÁ ZPRÁVA. VÝBĚR TYPŮ ZAŘIZOVACÍCH PŘEDMĚTŮ A BATERIÍ DLE VÝBĚRU INVESTORA PŘI REALIZACI. MONTÁŽ POTRUBÍ BUDE PROVÁDĚNA DLE MONTÁŽNÍHO PŘEDPISU VÝROBCE. PROJEKTOVÁ DOKUMENTACE JE NAVRŽENA DLE DOSTUPNÝCH MOŽNÝCH INFORMACÍ, PŘI STAVEBNÍCH PRACÍCH MOHOU BÝT ZJIŠTĚNY TAKOVÉ SKUTEČNOSTI, KTERÉ MOHOU OVLIVNIT PŘEDPOKLAD A ROZSAH PRACÍ V TĚCHTO PŘÍPADECH BUDE PROJEKTANT V PŘEDSTIHU UPOZORNĚN A ÚPRAVA BUDE ŘEŠENA V RÁMCI ZMĚNOVÉHO ŘÍZENÍ.
PRO NAPOJENÍ UMYVADEL A DŘEZU BUDOU POUŽITY ROHOVÉ VENTILY A DOPOJENÍ VODOVODNÍCH BATERIÍ PŘES HADIČKY 3/8".
PROSTUPY PRO POTRUBÍ BUDOU HLADKÉ, ABY NEDOCHÁZELO K DESTRUKCI IZOLACE, PŘÍPADNĚ BUDOU POUŽITY OCHRANNÉ TRUBKY.

Hlavní inženýr projektu :	**Ing. arch. Pavla Foglarová**	
Zodpovědný projektant :	**Ing.Pavel Brůna**	
Projektant :	Ing. Jan Vosáhlo	
Kraj : **Královehradecký**	M.Ú. : **Hradec Králové**	

Stavebník : Obec Hněvčeves
Hněvčeves 54, 503 15 Hněvčeves

Stavba : Komunitní centrum a hasičská zbrojnice Hněvčeves
par.č. 8/2,8/4 par.č.st.99
k.ú.Hněvčevespar.č. 8/2,8/4 par.č.st.99

D.1.4.ZTI - ZDRAVOTNĚ TECHNICKÉ INSTALACE Číslo paré :

Název výkresu : PŮDORYS 1.NP - VODOVOD

Generální projektant:
Ing. Arch Pavla Foglarová
Piletická 24/16
Hradec Králové
IČ: 87739429

Projektant profese: **PipeTech Project s.r.o.**
Dostihová 1155
530 06 Pardubice
IČ: 026 30 958
DIČ.:CZ 02630958

Číslo zakázky :	**652018**
Stupeň PD :	**DPVZ**
Datum :	**10/2018**
Měřítko :	**1:50**
Formát :	**6 xA4**
Číslo výkresu :	**ZTI-3**