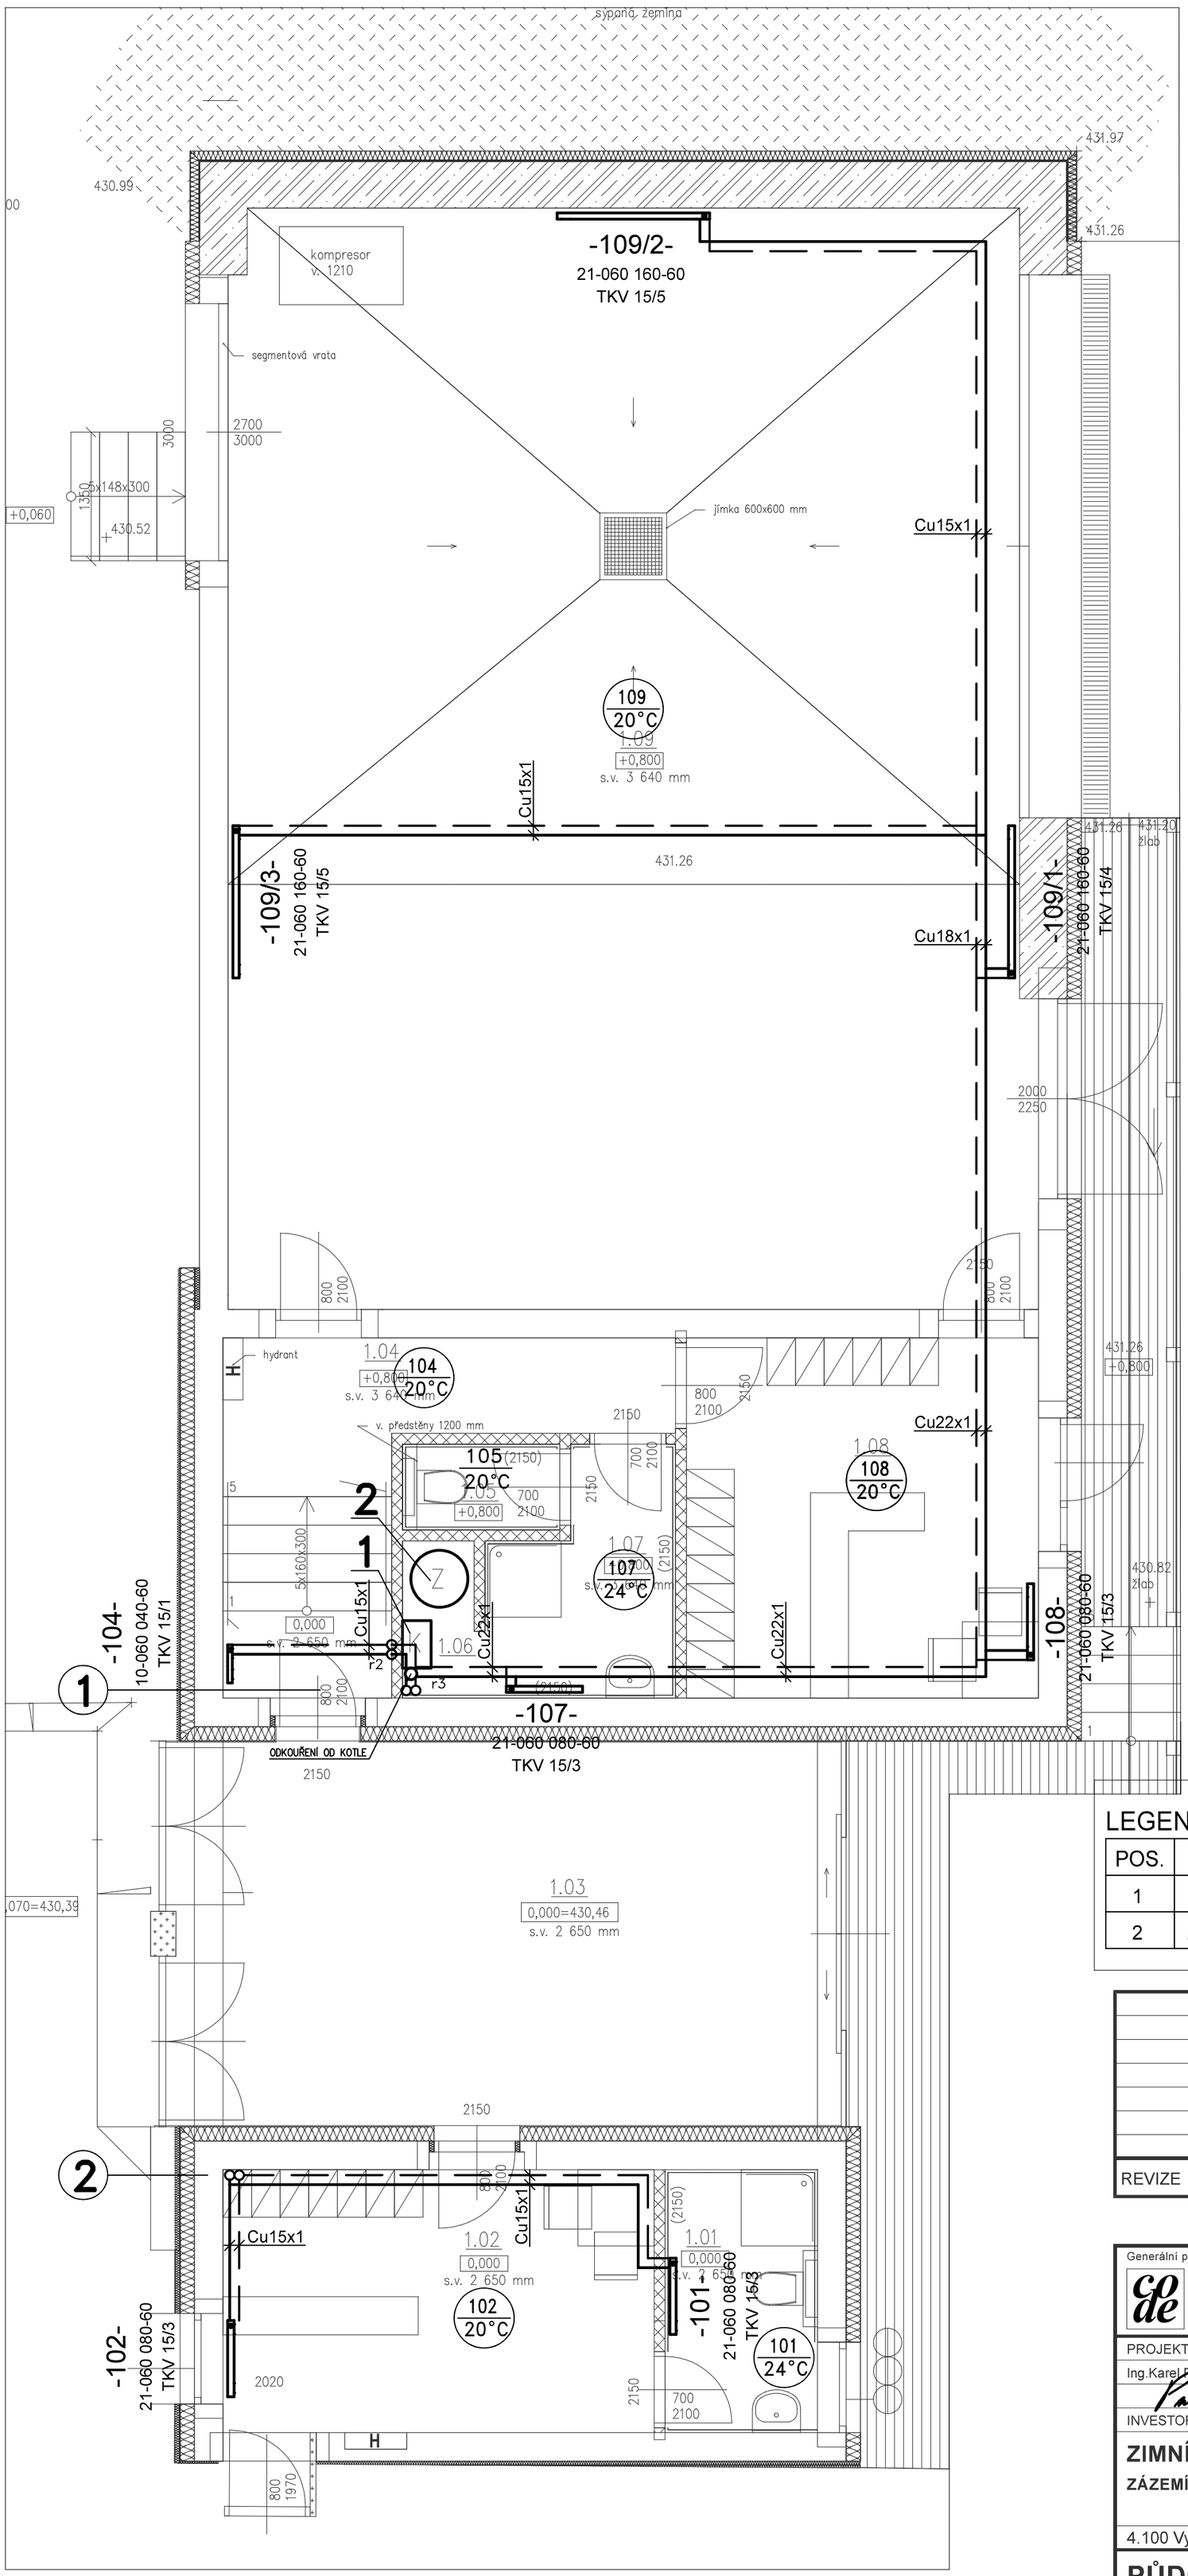

LEGENDA ZAŘÍZENÍ :

POS.	NÁZEV - TYP	PARAMETRY	KS	PAZNÁMKA
1	KONDENZAČNÍ KOTEL	18,4kW, pří 50/30°C	1	
2	ZÁSOBNÍK OHŘEVU TV	125l	1	SMALTOVANÝ

REVIZE	POPIS REVIZE	DATUM	POZNÁMKA

Generální projektant
CODE, s.r.o. PARDUBICE
Computer Design
Pardubice, Na Vrtálně 84
IČO 492 86 960
tel. 466 053 111, fax 466 053 125

Zpracovatel části
PK Interklima s.r.o.
Dražkovice 108, 533 33 Pardubice
kancelář : Milheimova 827
530 02 Pardubice
e-mail: pk_interklima@centrum.cz

PROJEKTANT	VYPRACOVAL	VYPRACOVAL	KONTROLOVAL	ČÍSLO ZAKÁZKY	
Ing.Karel Puhaný	Ing.Karel Puhaný		Ing. Karel Puhaný	POČET FORMÁTŮ	- A 4
				DATUM	07/2022
INVESTOR	Město Nová Paka, Dukelské náměstí 39, 509 24 Nová Paka			MĚŘÍTKO	1:50

ZIMNÍ STADION NOVÁ PAKA

ZÁZEMÍ SPORTOVNÍHO KLUBU - PŘÍSTAVBA

Jméno souboru

Stupeň dokumentace **DPS**

4.100 Vytápění

Č. KOPIE	ČÁST	Č. PŘÍLOHY
	D	4.102

PŮDORYS - 1.NP