



POHLEDY - nový stav
M 1:100

pohled jižní

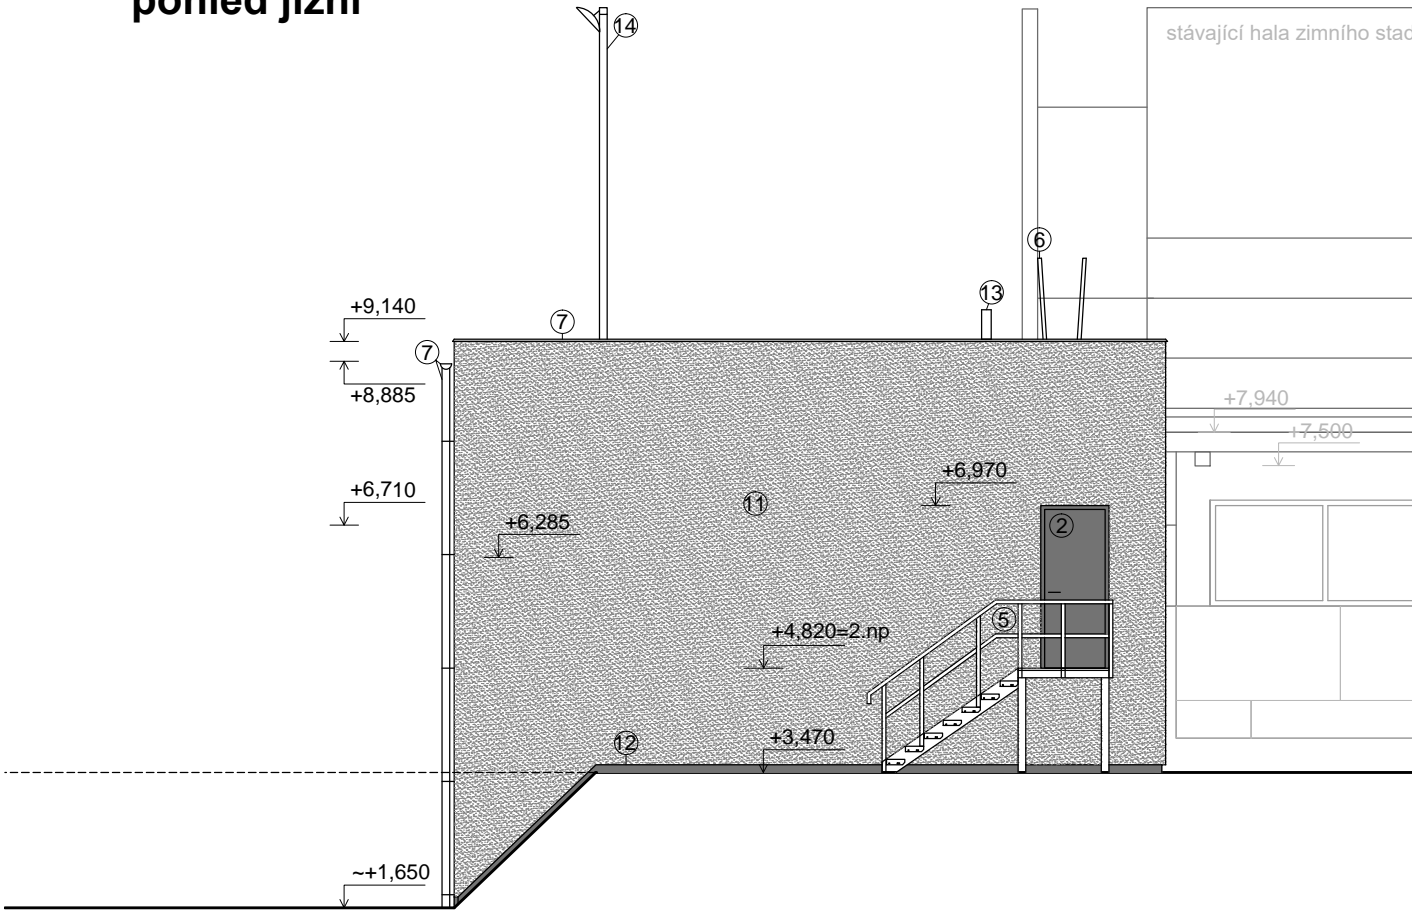


pohled východní (z haly)

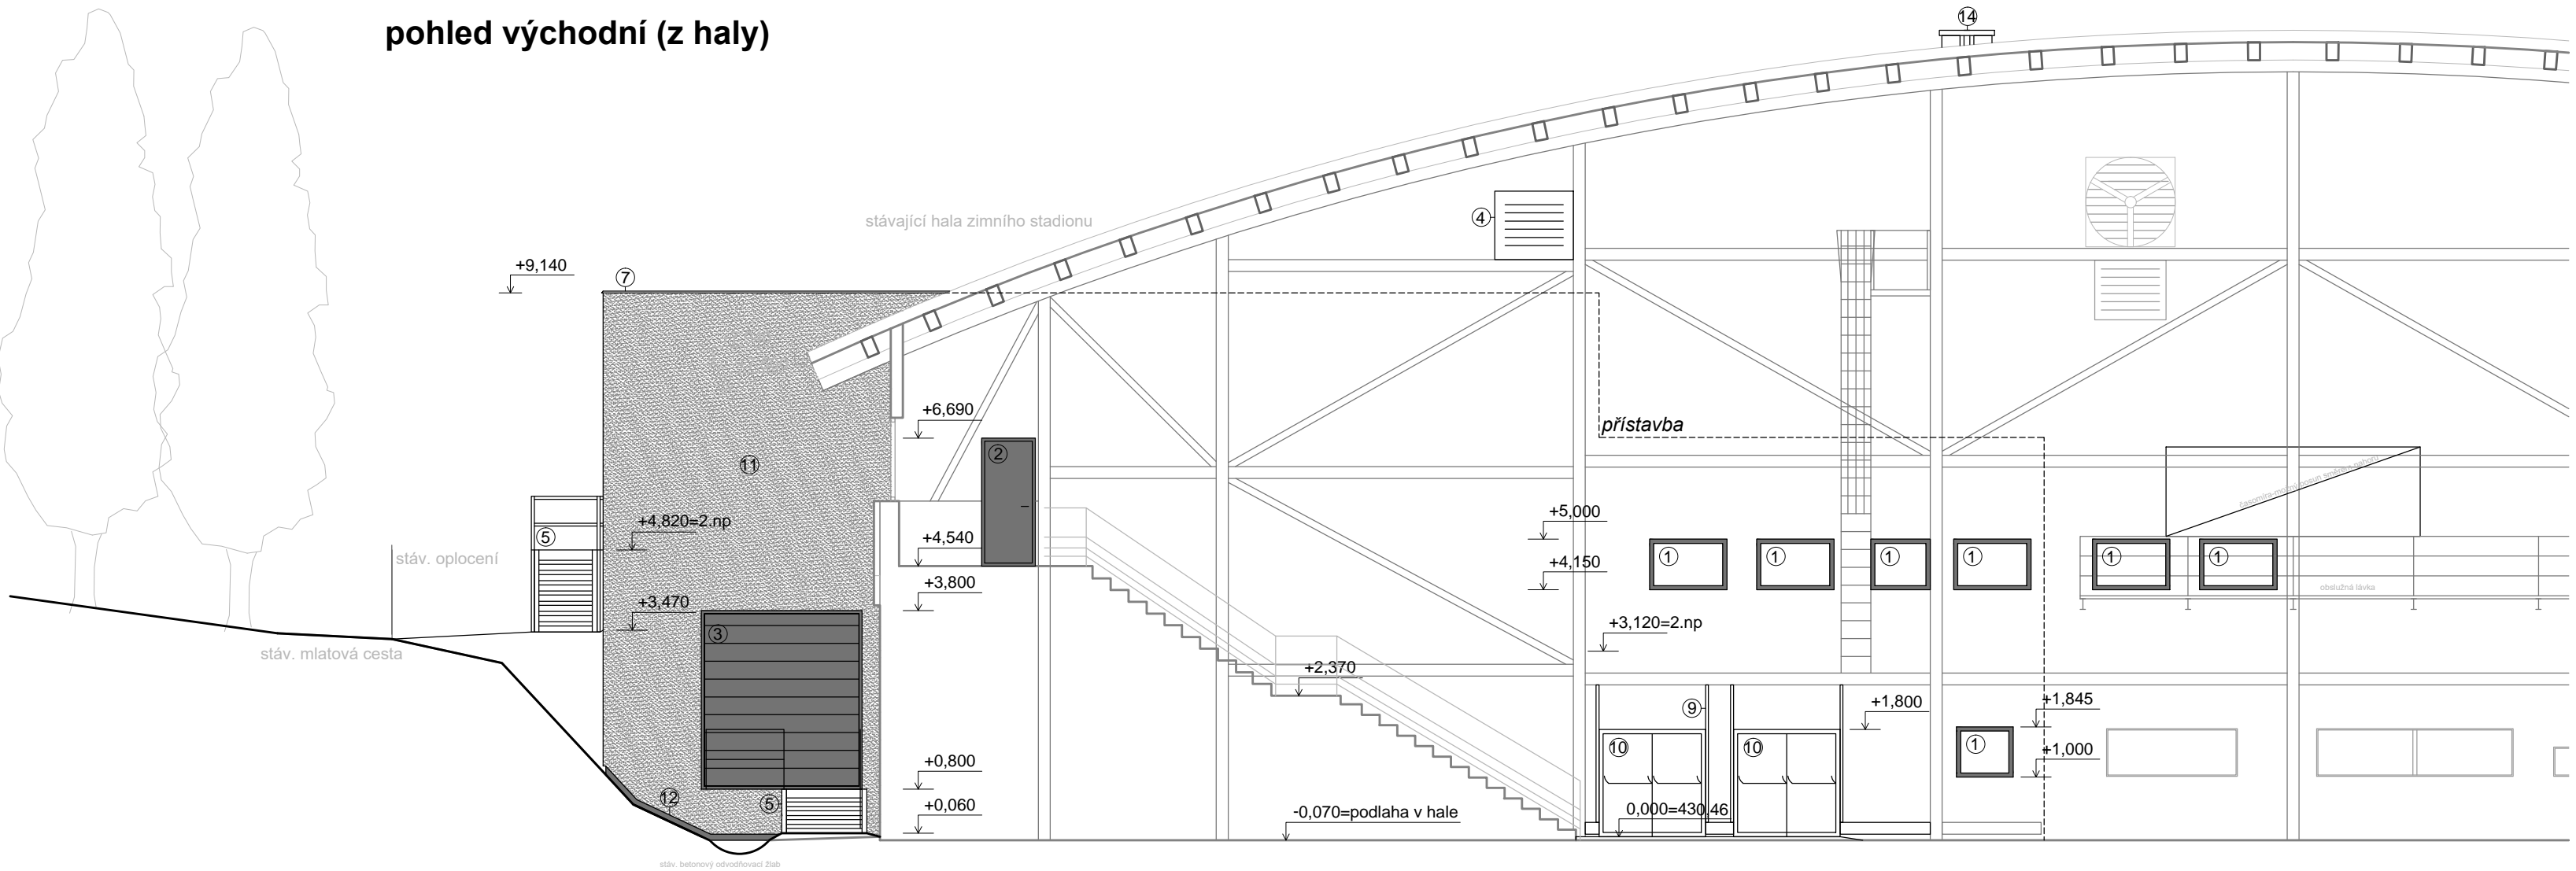


LEGENDA:

- 1 HLINIKOVÉ OKNO ŠEDÉ BARVY
- 2 HLINIKOVÉ DVEŘE ŠEDÉ BARVY
- 3 OCELOVÁ SEKČNÍ VRATA ŠEDÉ BARVY
- 4 PŘESOUVANÝ VENTILÁTOR Z HALY
- 5 OCELOVÉ ZINKOVANÉ POROROŠTOVÉ SCHODIŠTĚ VČ. ZABRADLÍ
- 6 OCELOVÝ ZINKOVANÝ ŽEBŘÍK
- 7 KLEMPÍRSKÉ PRVKY ZINKOVANÉ (ATIKA, ŽLAB, SVOD APOD.)
- 8 DŘEVĚNÁ TERASA VČ. ZABRADLÍ
- 9 OCELOVÉ ZINKOVANÉ PROFILY
- 10 PŘESOUVANÁ VRATA
- 11 TENKOVÝRSTVÁ PROBARVENÁ SILIKÁTOVÁ OMÍTKA BÍLÉ BARVY
- 12 SKL. Z KAMENNÉHO KOBERCE (MARMOLIT)
- 13 ODKOURENÍ/PŘISÁVÁNÍ OD KONDENZAČNÍHO KOTLE
- 14 STOŽAR VO
- 15 VĚTRACÍ MŘÍŽKA (LAMELY)

pohled západní (od sjezdovky)

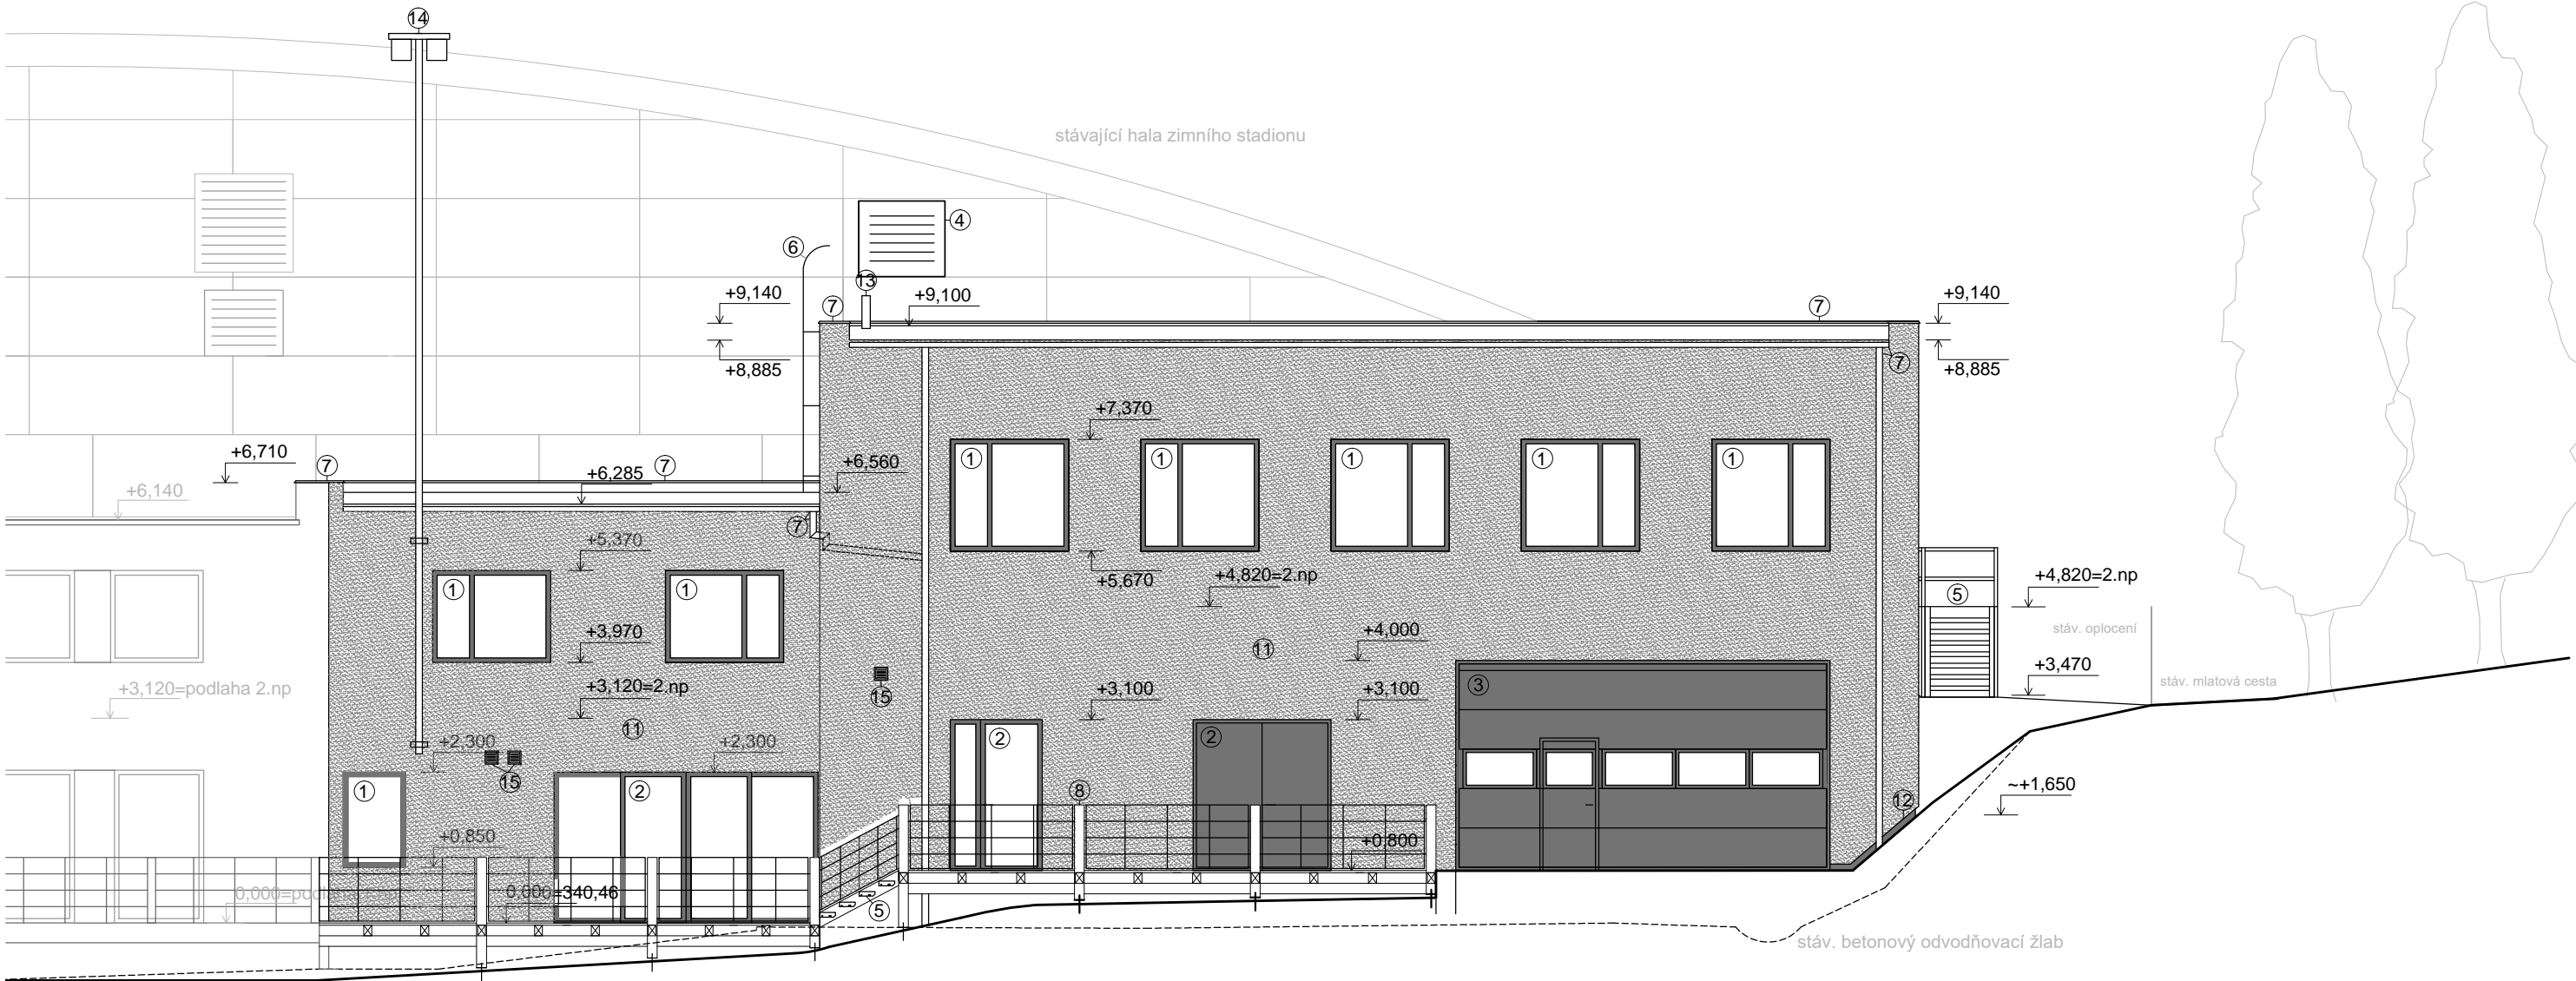

pohled severní

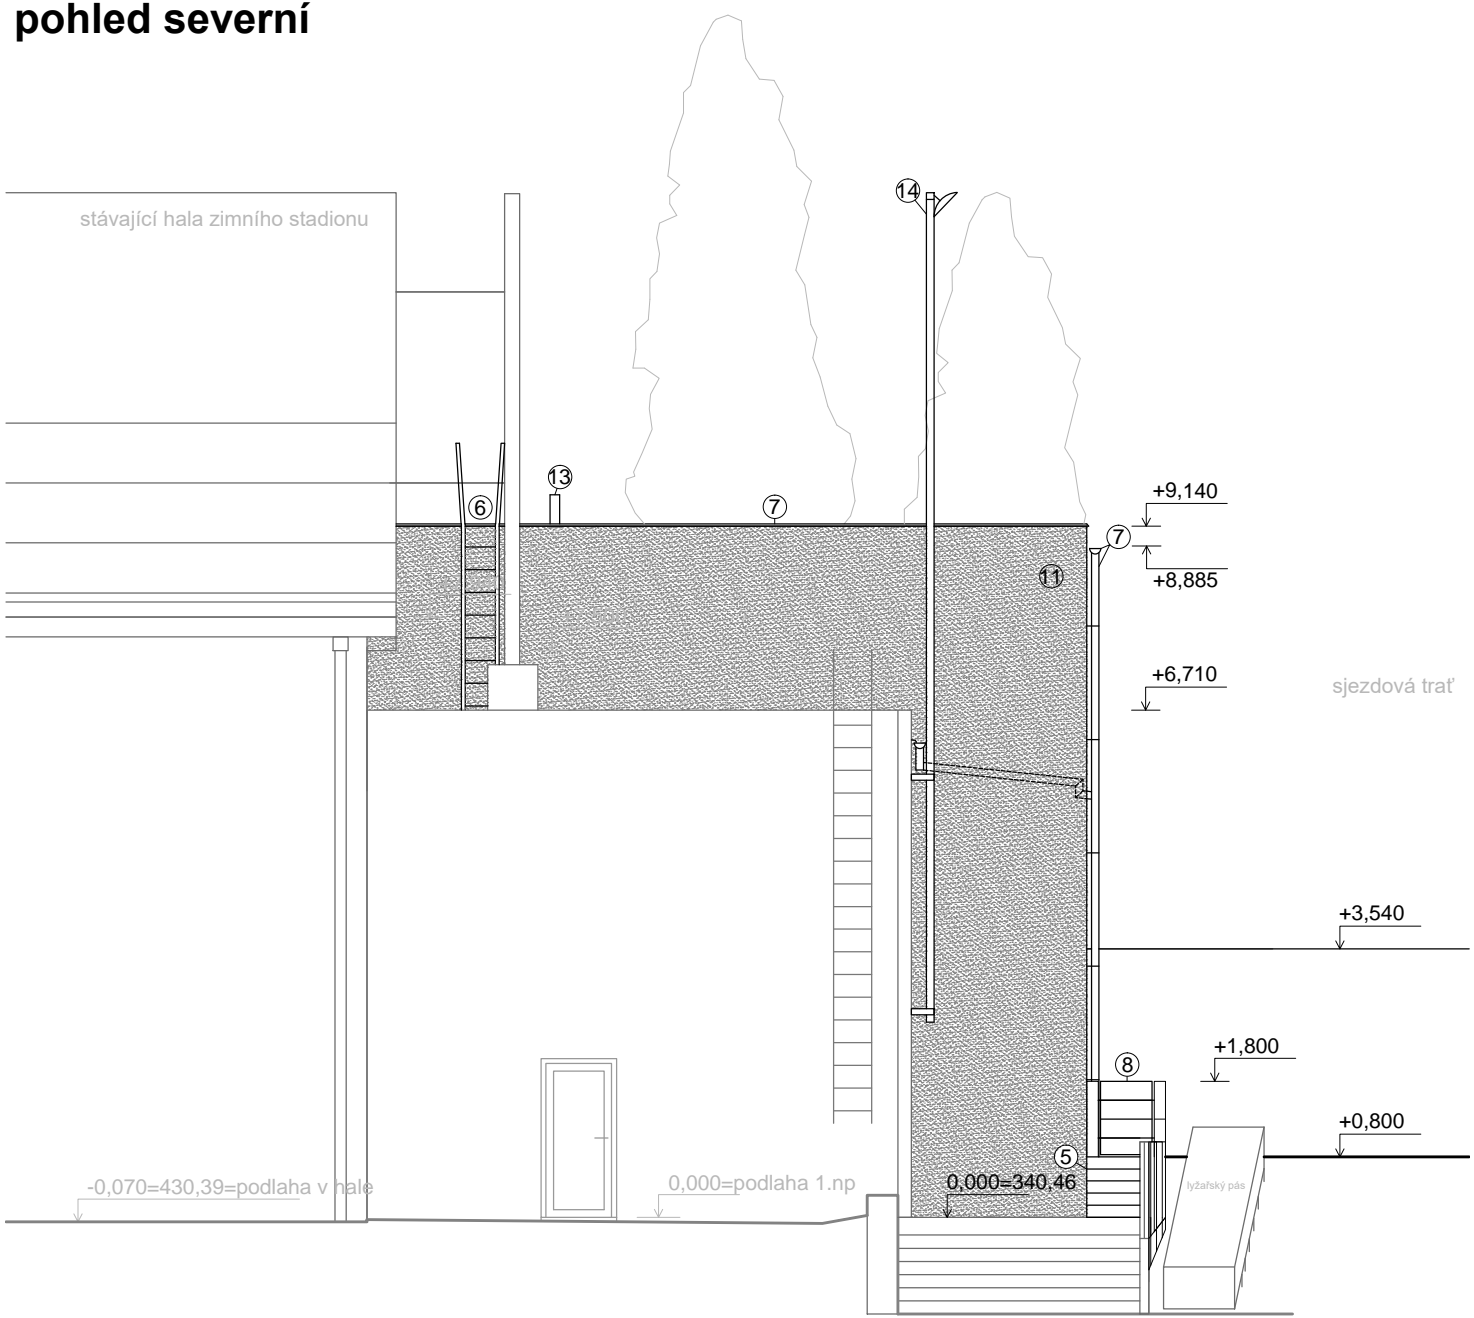

0,000 = 430,46

REVIZE	POPIS REVIZE	DATUM	POZNÁMKA

Generální projektant CODE, s.r.o. PARDUBICE Computer Design IČO 492 86 960			Zpracovatel částí Ing. Viktor Meduna tel. 466 053 111, fax 466 053 125		
PROJEKTANT Bc.David Meduna	VYPRACOVAL	VYPRACOVAL	KONTROLOVAL	ČÍSLO ZAKÁZKY 2022/006/500	POČET FORMÁTŮ 8x A 4
INVESTOR Město Nová Paka, Dukelské náměstí 39, 509 24 Nová Paka			MĚŘITKO 1:100		
ZIMNÍ STADION NOVÁ PAKA ZÁZEMÍ SPORTOVNÍHO KLUBU - PŘÍSTAVBA			Jméno souboru		
D1.000 Architektonicko-stavební řešení			Stupeň dokumentace DPS		
POHLEDY - nový stav			Č. KOPIE	ČÁST	Č. PŘÍLOHY
				D1	014