



**OCEL S 235 JR**  
**ELEKTRODA DLE KONKR. POUŽ. MAT.**  
**VYROBENO DLE ČSN 73 2601 VÝROBNÍ SKUPINA "B"**  
**DÍLENSKÉ SVARY - 135 ČSN EN 24 063**

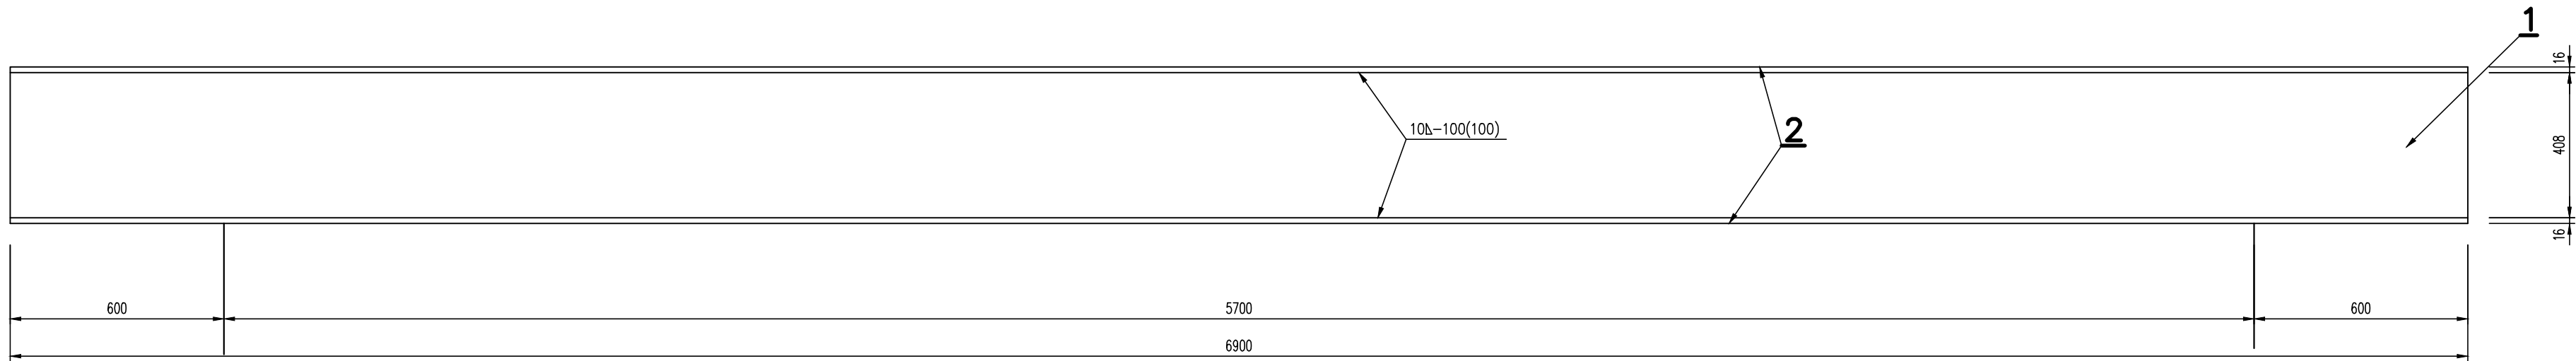

00	Dokumentace pro provedení stavby	31. 07. 2022	
REVIZE	POPIS REVIZE	DATUM	POZNÁMKA

Generální projektant <div> <b>CODE, s.r.o. PARDUBICE</b> Computer Design    Pardubice, Na Vrtálné 84 IČO 492 86 960    tel. 466 053 111, fax 466 053 125</div>				Zpracovatel části	
				<b>Ing. Prokop JÍCHA</b> Pardubice, Polská 822, tel.: 606 614 894 IČO 108 15 881	
PROJEKTANT	VYPRACOVAL	VYPRACOVAL	KONTROLOVAL	ČÍSLO ZAKÁZKY	2022/007/500
Ing. P. Jícha	Ing. P. Jícha			POČET FORM.	4    A 4
				DATUM	07. 2022
INVESTOR	Město Nová Paka, Dukelské nám. 39, 509 24 Nová Paka			MĚŘÍTKO	1:15
<b>ZIMNÍ STADION NOVÁ PAKA</b> <b>Zázemí sportovního klubu - přístavba</b>				JMÉNO SOUBORU	
				NPPR_OCDET_00.DWG	
				STUPEŇ PROJ.	<b>DPS</b>
2.000 - KONSTRUKČNÍ ŘEŠENÍ				ČÍS. KOPIE	ČÁST
<b>Výkres ocelového překladu</b>				ČÍS. PŘÍL.	
					<b>D2    2.005</b>