


ULIČNÍ VPUST S KALOVOU PROHLUBNÍ

M 1:10

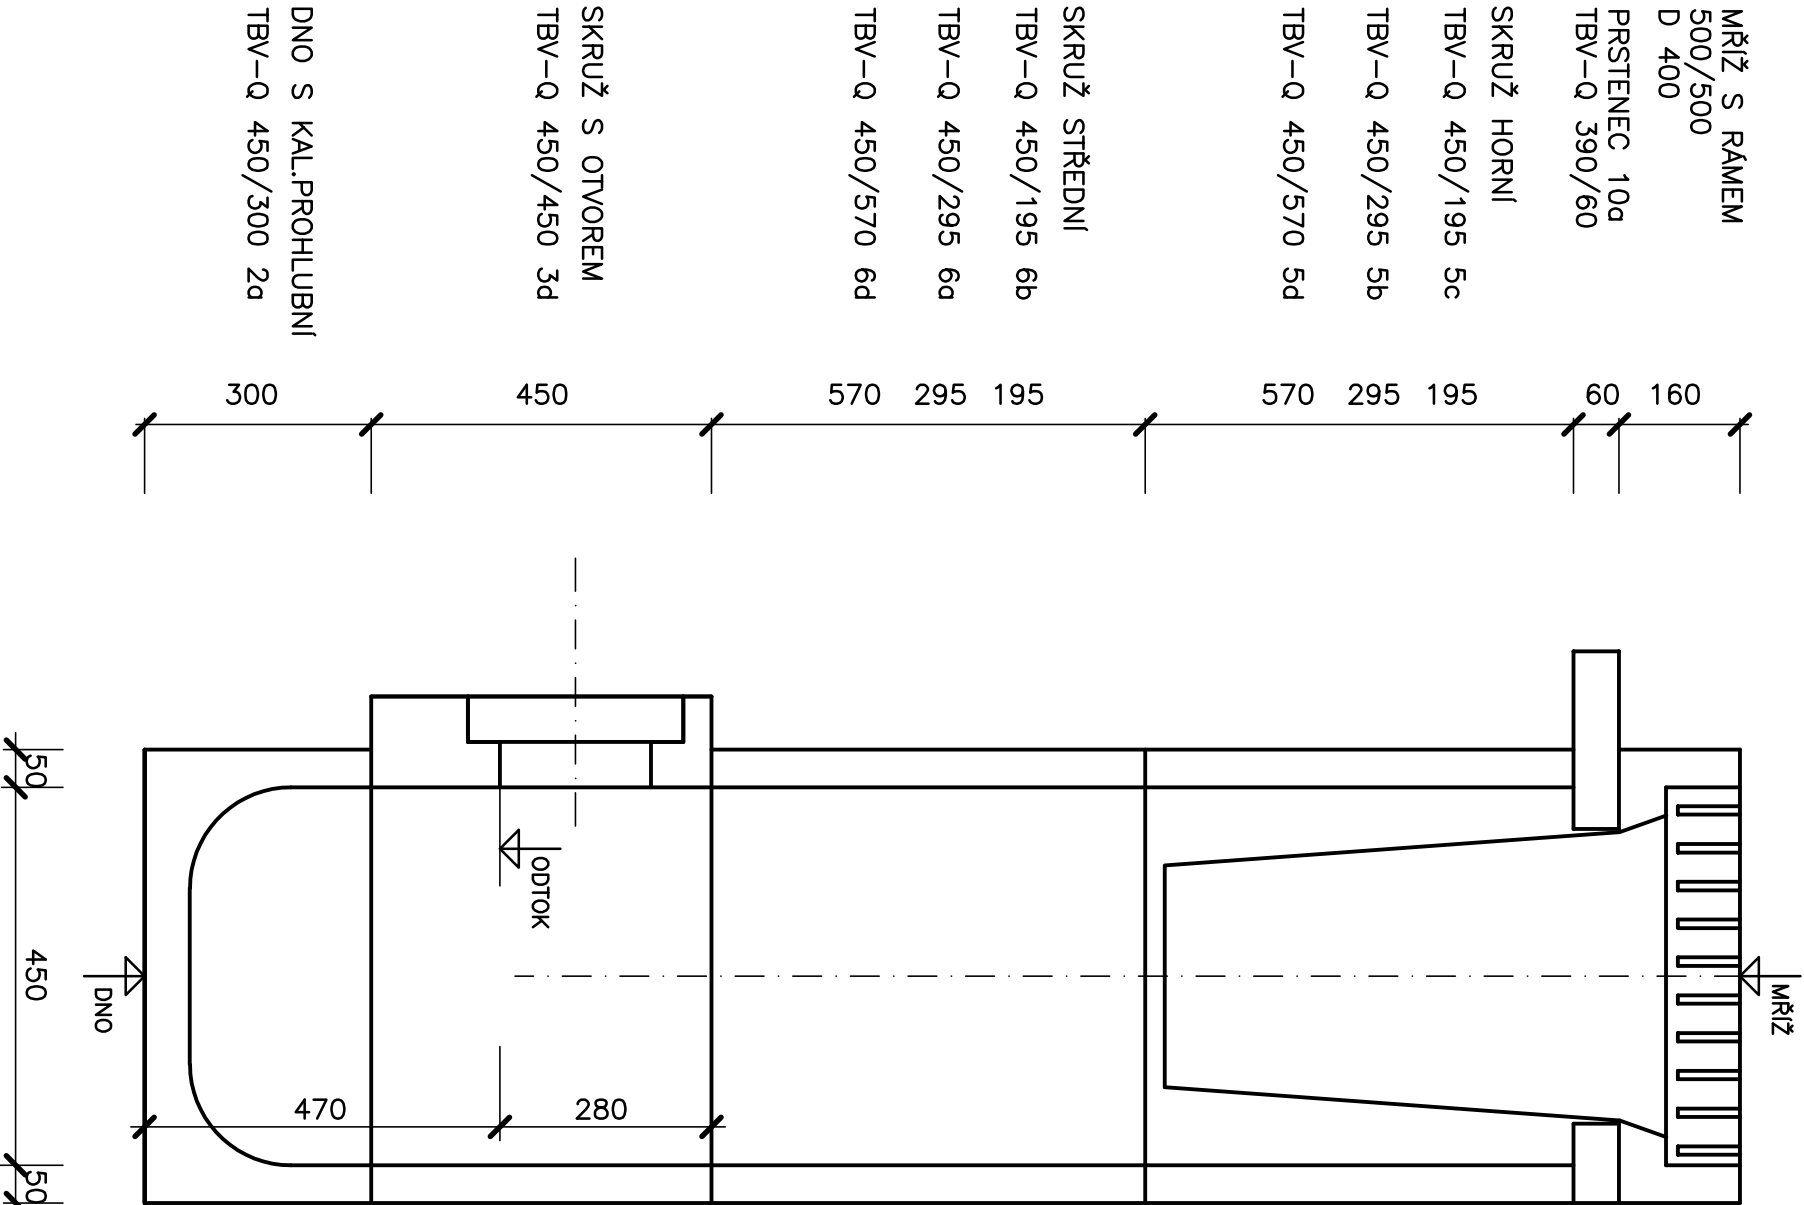

VÝKAZ VPUSTÍ

OZNAČ.	KÓTA MŘIŽE	KÓTA ODTOKU	DNO	5c	5b	5d	6b	6a	6d	3d	2a
UV1	260,43	259,735	259,265	1	–	–	–	–	–	1	1
UV2	260,41	259,91	259,44	–	–	–	–	–	–	1	1
UV3	261,02	259,655	259,185	–	1	–	–	–	1	1	1
UV4	261,02	259,755	259,285	1	–	–	–	–	1	1	1
UV5	261,40	260,41	259,94	1	–	–	–	1	–	1	1
UV6	261,40	260,51	260,04	1	–	–	1	–	–	1	1
UV7	261,15	260,16	259,69	1	–	–	–	1	–	1	1
UV8	261,06	260,265	259,795	–	1	–	–	–	–	1	1
CELKEM				5	2	–	1	2	2	8	8

Pozn.: VPUSTI BUDOU OSAZENY NA PODKLADNÍ DESKU TL. 100 mm
Z BETONU PROSTÉHO C 12/15 DLE VL MD

VÝŠKOVÝ SYSTÉM:

BpV

ODPOVĚDNÝ PROJ.	ING.A.MELIŠOVÁ	<i>Melíšová</i>
VYPRACOVAL	ING.A.MELIŠOVÁ	<i>Melíšová</i>
SPRÁVNÍ ÚTVAR	SOVĚTICE	KRAJ: KRALOVÉHRADECKÝ
INVESTOR	Obec Sovětice, č.p. 25, 503 15 Nechanice	
KOMUNIKACE A INŽENÝRSKÉ SÍTĚ		
SOVĚTICE – JIH		
SO 03 KANALIZACE DEŠŤOVÁ		
A VSAKOVÁNÍ		
ULIČNÍ VPUST	Č.DOK.: D.	MĚŘ.: 1:10
		Č.VÝKR.: 6.

AQUA	735 75 721
HERM	DUR+SP
PROJECT	
FORMÁT: 2 A4	DATUM: 03/2022
ČÍS.ZAKAZ.	42120