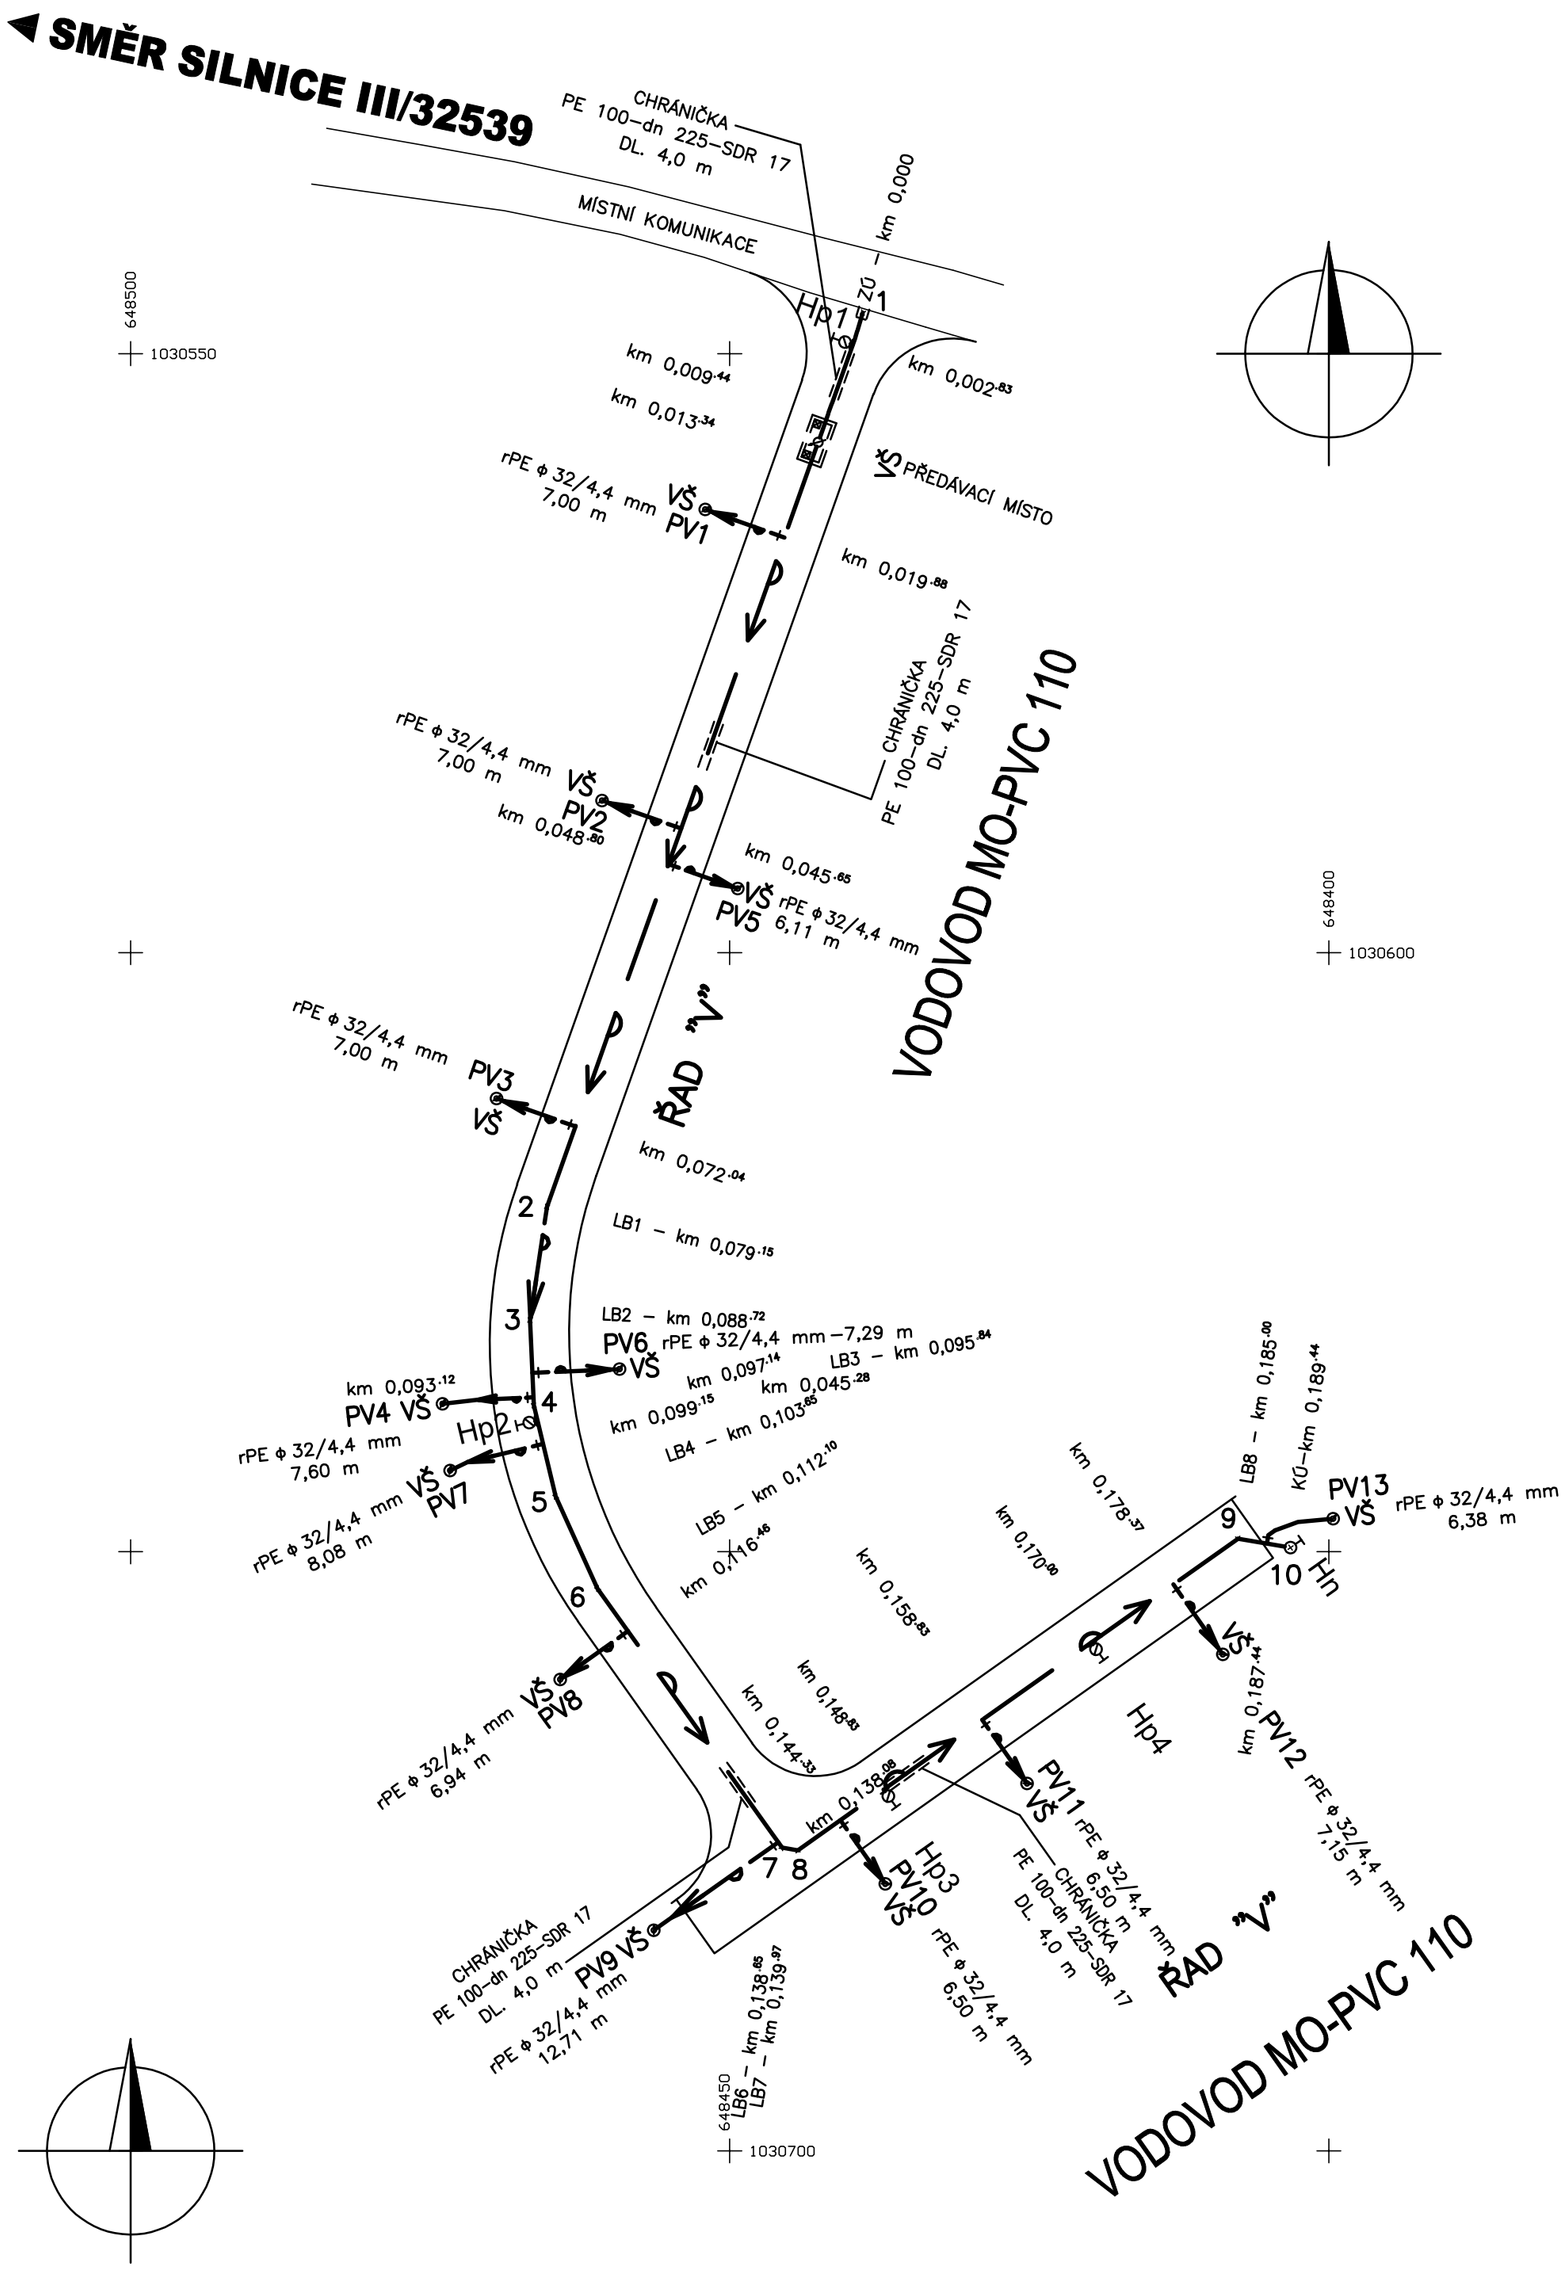

VODOVOD
TLAK. PVC MONDIAL ϕ110/3,1 mm
ŘAD "V" – DÉLKA 189,44 m

VODOVODNÍ PŘÍPOJKY–rPE ϕ32/4,4 mm–CELK.DÉLKA 96,26 m

SOUŘADNICE VYTYČOVANÝCH BODŮ

Č. BODU	POPIS BODU	y	x
1	ZÚ – km 0,00	648438.89	1030546.58
2	LB 1 – km 0,079·15	648465.24	1030621.21
3	LB 2 – km 0,088·72	648466.66	1030630.68
4	LB 3 – km 0,095·84	648466.36	1030637.79
5	LB 4 – km 0,103·65	648464.54	1030645.38
6	LB 5 – km 0,112·10	648461.03	1030653.07
7	LB 6 – km 0,138·65	648445.63	1030674.70
8	LB 7 – km 0,139·97	648444.33	1030674.92
9	LB 8 – km 0,185·00	648407.58	1030648.90
10	KÚ – km 0,189·44	648403.20	1030649.65

LEGENDA

PROJEKTOVANÝ VODOVOD A VODOVODNÍ PŘÍPOJKY

Pozn.:

PRO VYTYČENÍ BUDE POUŽITA PLATNÁ A OVĚŘENÁ VYTYČOVYCÍ SÍŤ STAVBY, PŘESNOST VYTYČENÍ DLE ČSN 730420–1 A ČSN 730420–2

NAPOJOVACÍ BOD č.1 BUDE UPŘESNĚN NA STAVBĚ PODLE SKUTEČNOSTI

SOUŘADNICOVÝ SYSTÉM: S–JTSK
VÝŠKOVÝ SYSTÉM: BpV

ODPOVĚDNÝ PROJ.	ING.A.MELIŠOVÁ	Melišová	AQUA THERM PROJECT
VYPRACOVAL	ING.A.MELIŠOVÁ	Melišová	
SPRÁVNÍ ÚTVAR	SOVĚTICE	KRAJ: KRÁLOVÉHRADECKÝ	
INVESTOR	Obec Sovětice, č.p. 25, 503 15 Nechanice		

KOMUNIKACE A INŽENÝRSKÉ SÍTĚ
SOVĚTICE – JIH

SO 04 VODOVOD VČETNĚ PŘÍPOJEK

VYTYČOVACÍ VÝKRES

IČO	735 75 721
ÚČEL	DUR+SP
FORMÁT: 6 A4	DATUM: 03/2022
ČÍS.ZAKAZ.	42120
Č.DOK.: D.	Č.VÝKR.: 4.
MĚŘ.: 1:500	