
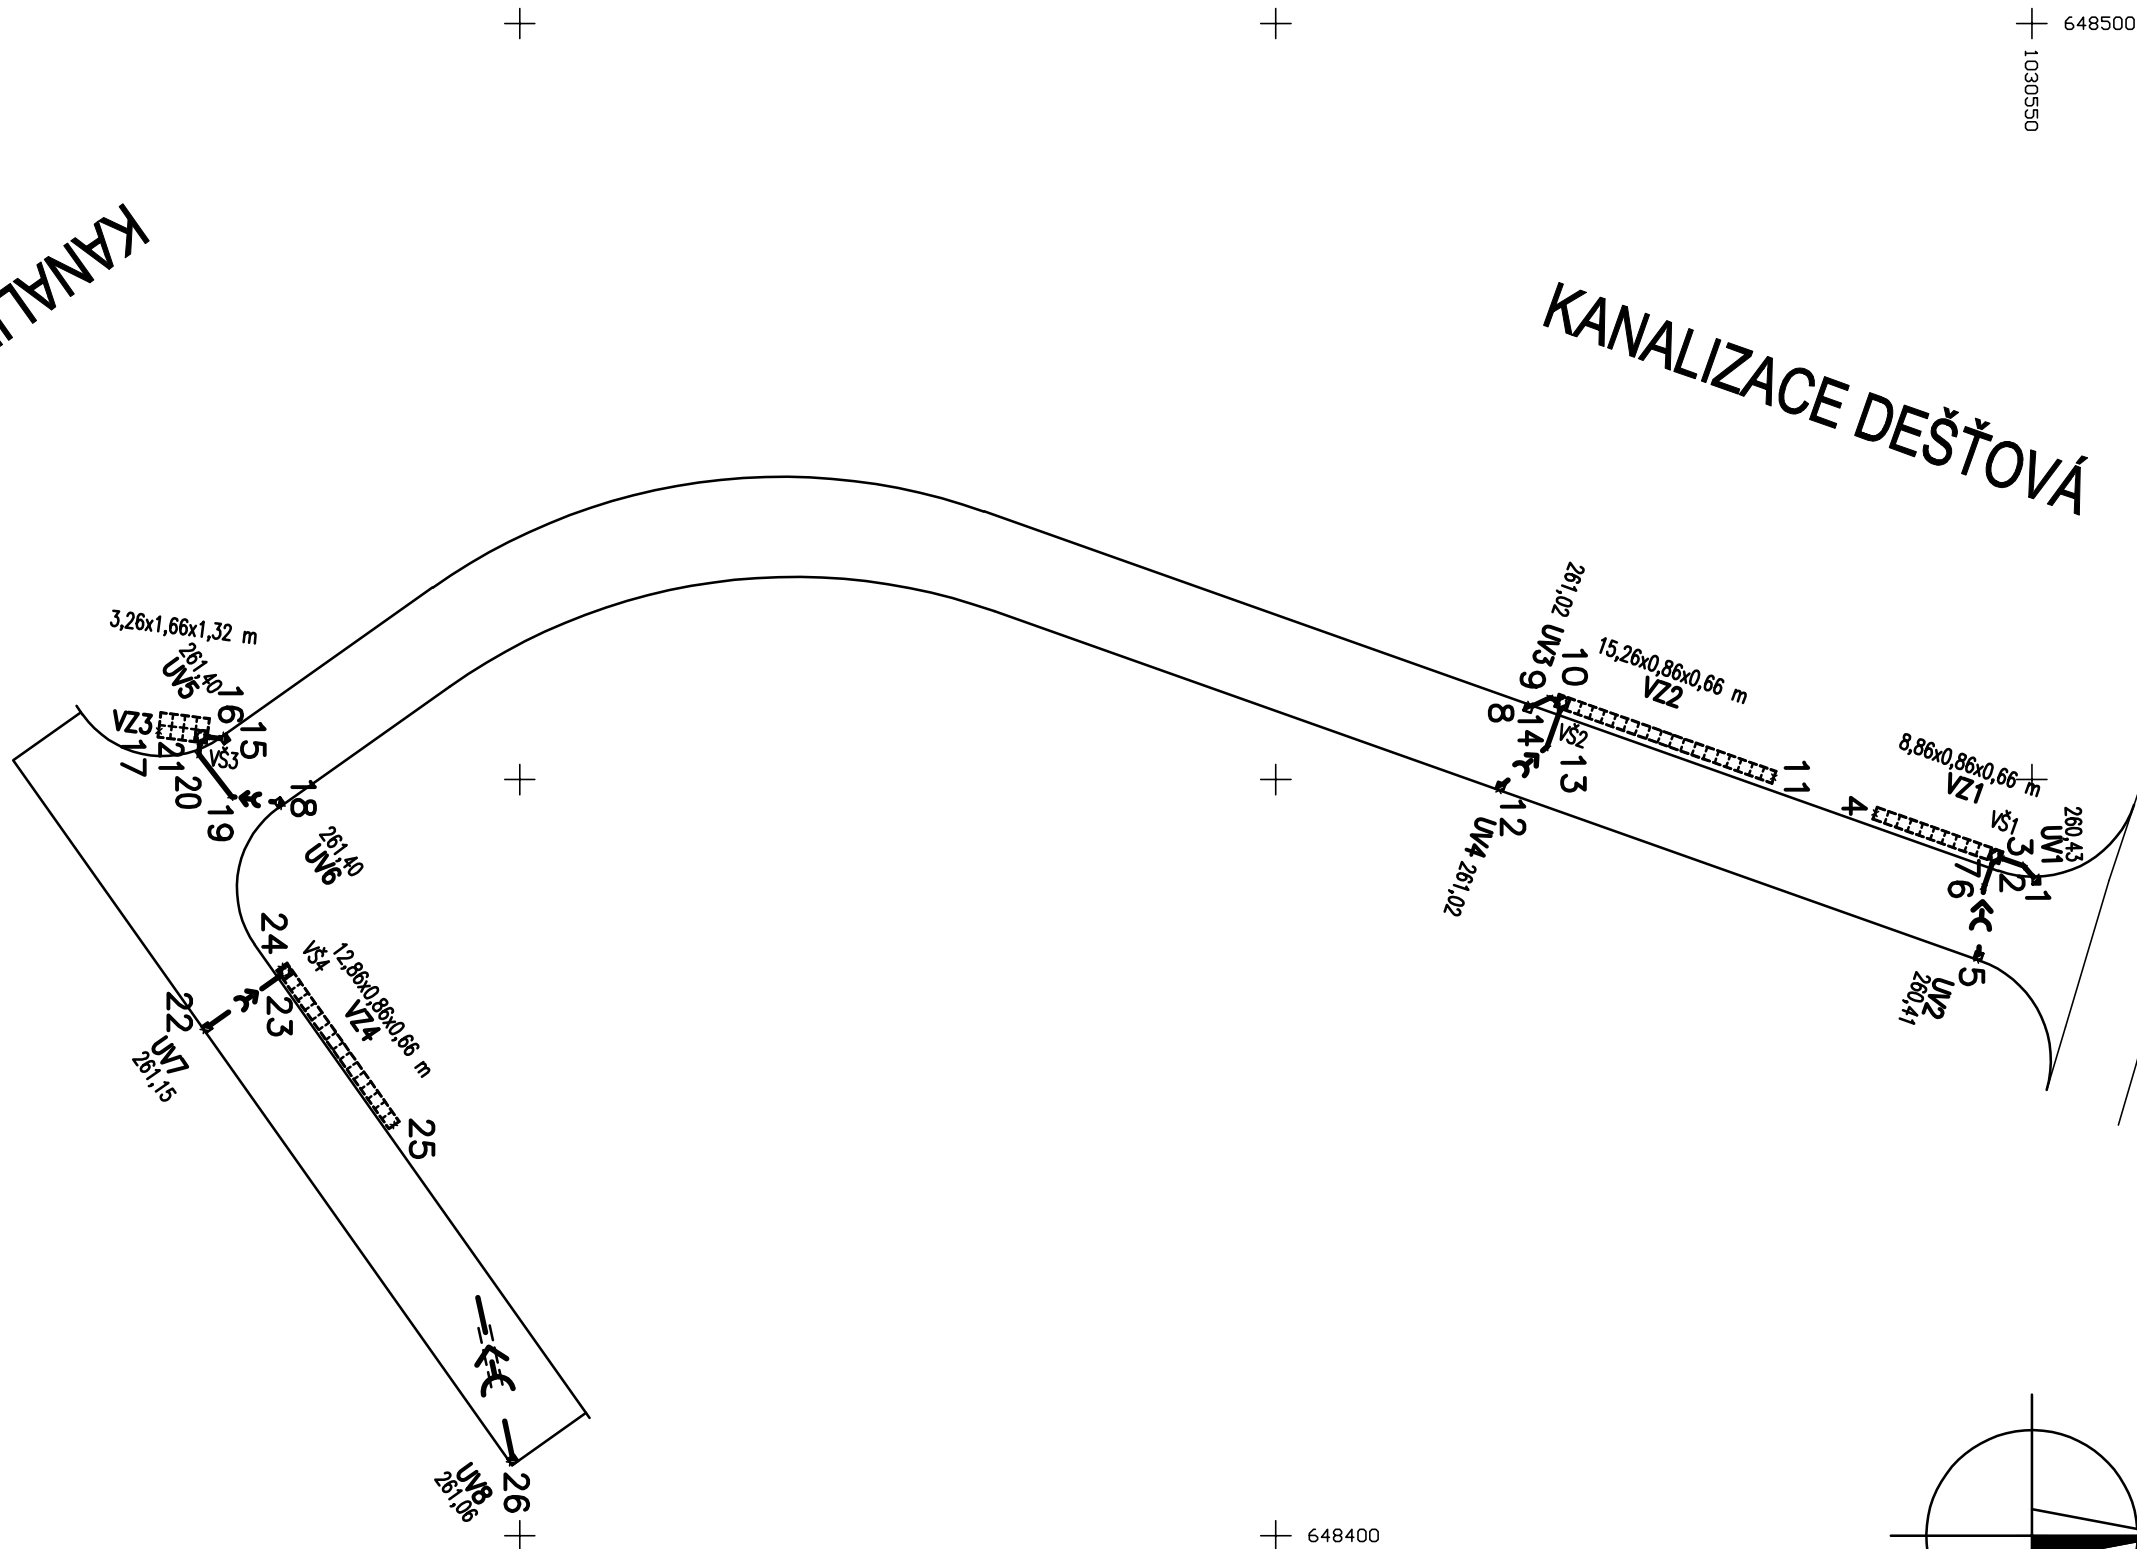


◀ SMĚR SILNICE III/32539

MÍSTNÍ KOMUNIKACE

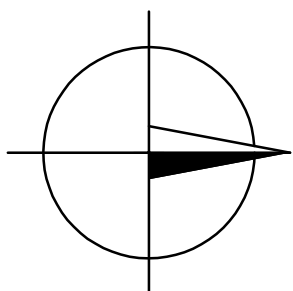

DEŠŤOVÁ KANALIZACE  
PVC ULTRA SOLID BP, SN12, SN16 De 200 mm  
STOKY "UV-1" až "UV-8"  
CELKOVÁ DÉLKA 44,32 m

### SOUŘADNICE VYTČOVANÝCH BODŮ

Č. BODU	POPIS BODU	y	x
1	UV1	648443.56	1030549.71
2	KOLENO 30"-STOKA "UV-1"	648444.29	1030550.55
3	VZ1 – PŘÍTOK "UV-1"	648444.83	1030552.06
4	VZ1	648447.77	1030560.35
5	UV2	648438.10	1030553.62
6	KOLENO 15"-STOKA "UV-2"	648442.88	1030553.17
7	VZ1 – PŘÍTOK "UV-2"	648444.59	1030552.57
8	UV3	648454.96	1030583.22
9	KOLENO 45"-STOKA "UV-3"	648455.40	1030581.87
10	VZ2 – PŘÍTOK "UV-3"	648455.24	1030581.40
11	VZ2	648450.16	1030567.07
12	UV4	648449.30	1030585.22
13	KOLENO 30"-STOKA "UV-4"	648452.16	1030582.07
14	VZ2 – PŘÍTOK "UV-4"	648454.73	1030581.16
15	UV5	648452.88	1030669.64
16	VZ3 – PŘÍTOK "UV-5"	648452.83	1030670.69
17	VZ3	648453.22	1030673.87
18	UV6	648448.27	1030665.77
19	KOLENO 45"-STOKA "UV-6"	648448.87	1030669.06
20	KOLENO 45"-STOKA "UV-6"	648451.67	1030671.24
21	VZ3 – PŘÍTOK "UV-6"	648452.48	1030671.14
22	UV7	648433.46	1030670.90
23	VZ4 – PŘÍTOK "UV-7"	648437.05	1030665.82
24	VZ4	648437.61	1030665.73
25	VZ4	648427.16	1030658.33
26	UV8	648404.86	1030650.65

### LEGENDA

—<— PROJEKTOVANÁ KANALIZACE DEŠŤOVÁ

### Pozn.:

PRO VYTČENÍ BUDE POUŽITA PLATNÁ A OVIŘENÁ VYTČOVACÍ SÍŤ STAVBY, PŘESNOST VYTČENÍ DLE ČSN 730420-1 A ČSN 730420-2

SOUŘADNICOVÝ SYSTÉM: S-JTSK  
VÝŠKOVÝ SYSTÉM: Bv

ODPOVĚDNÝ PROJEKTOVATEL	ING.A.MELIŠOVÁ	Milan
VYPRACOVAL	ING.A.MELIŠOVÁ	Milan
SPRÁVNÍ ÚTVAR	SOVĚTICE	KRAJ: KRAJLOVÉHRADECKÝ
INVESTOR	Obec Sovětice, č.p. 25, 503 15 Nechanice	
KOMUNIKACE A INŽENÝRSKÉ SÍŤE		
SOVĚTICE – JIH		
SO 03 KANALIZACE DEŠŤOVÁ		
A VSAKOVÁNÍ		
VYTČOVACÍ VÝKRES	Č.DOK.: D.	MĚŘ.: 1:500
		Č.VÝKR.: 4.

AQUA

PROJECT

735 75 721

DUR+SP

FORMÁT: 8 A4

DATA: 03/2022

ČÍS. ZAKAZ.

42120