



**VZOROVÝ ŘEZ A – A'** M 1 : 50

(komunikace č.1 – R1 0,020)

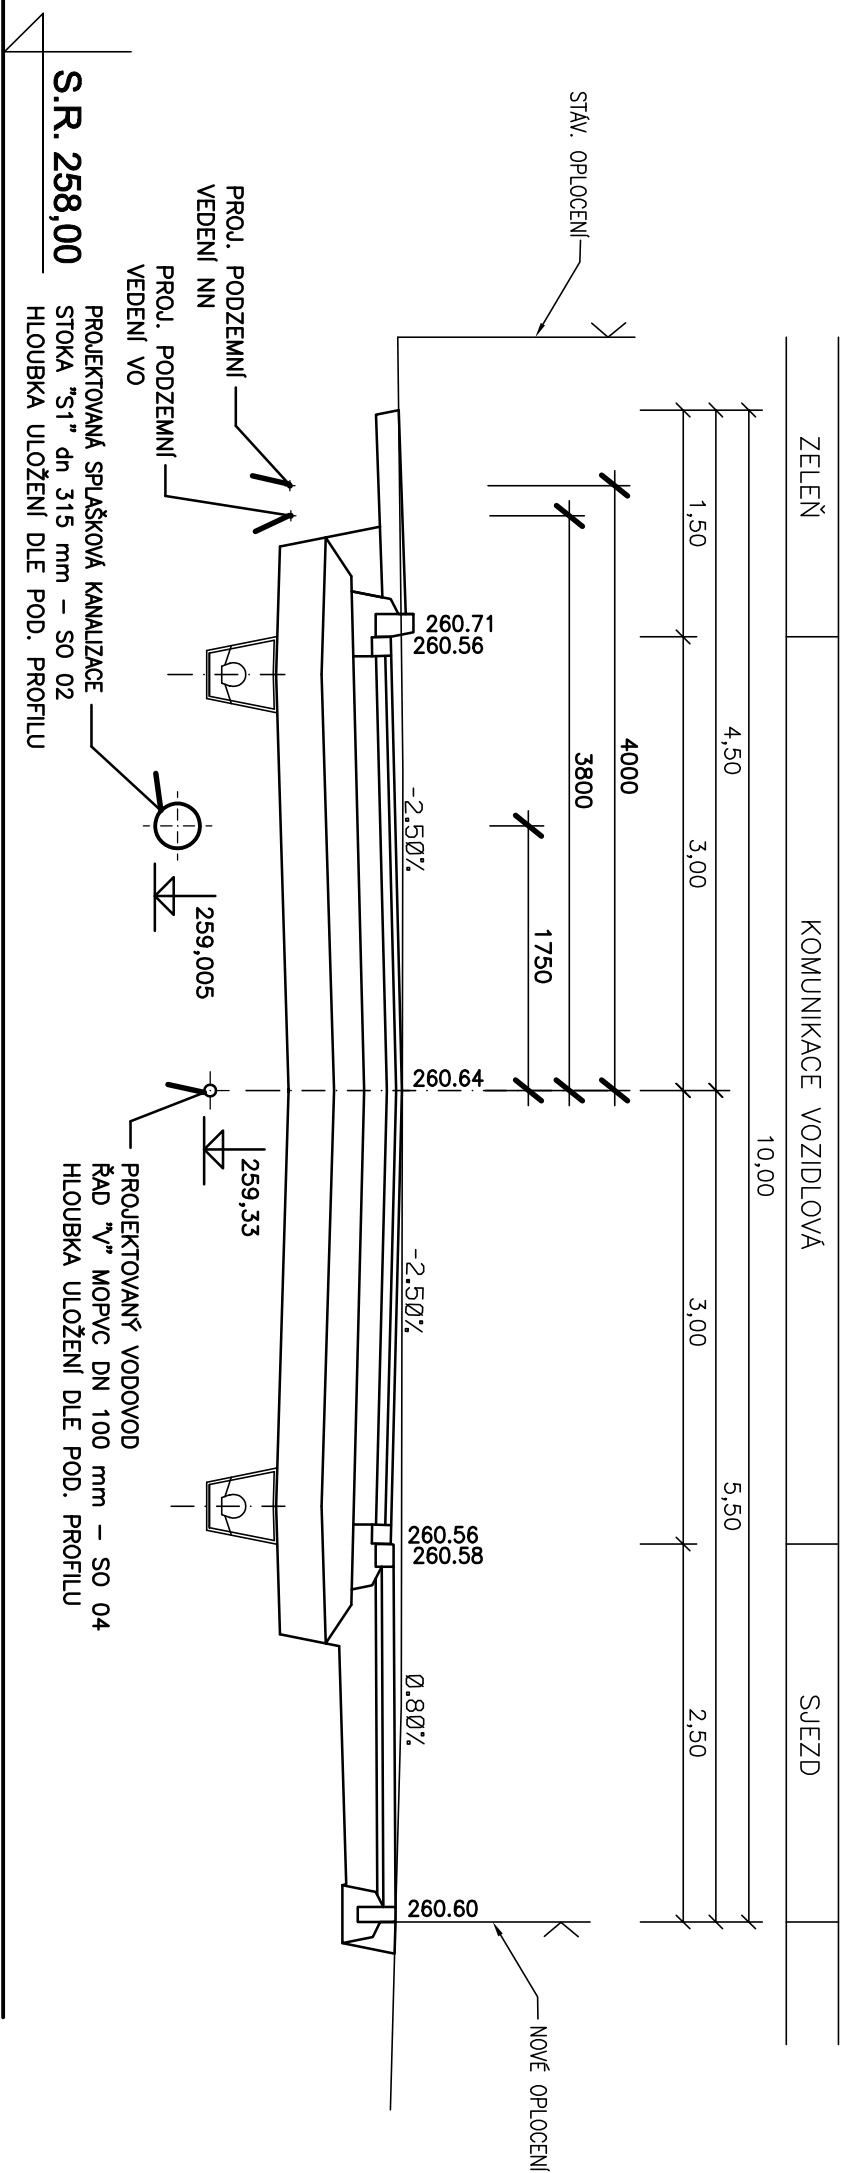

**VZOROVÝ ŘEZ B – B' M 1 : 50**

(komunikace č.2 – R8 0,020)

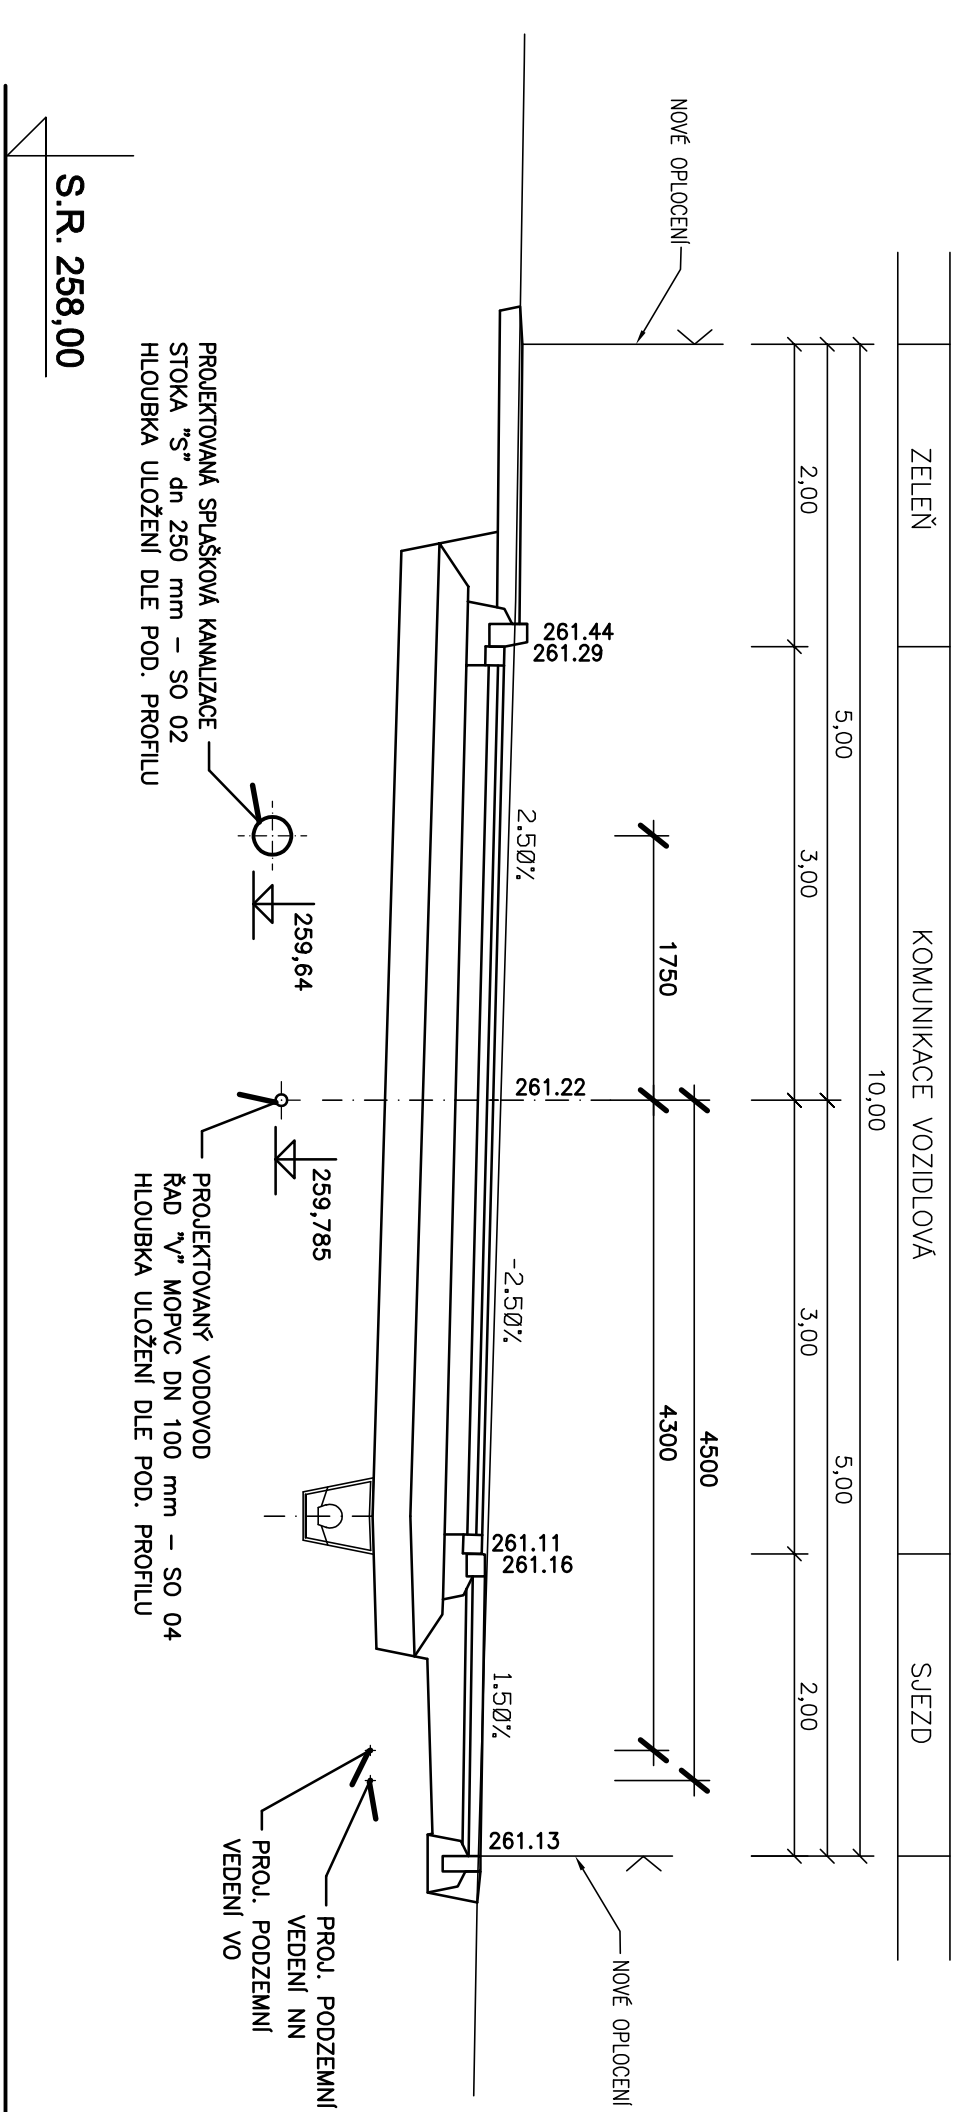

VÝŠKOVÝ SYSTÉM:		BpV	
ODPOVĚDNÝ PROJ.	ING.A.MELIŠOVÁ	<i>Milana</i>	
VYPRACOVAL	ING.A.MELIŠOVÁ	<i>Milana</i>	
SPRÁVNÍ ÚTAR	SOVĚTICE	KRAL.: KRALOVÉHRADECKÝ	
INVESTOR	Obec Sovětice, č.p. 25, 503 15 Nechanice		
KOMUNIKACE A INŽENÝRSKÉ SÍTĚ SOVĚTICE – JIH			
SO 02 KANALIZACE JEDNOTNÁ VČETNĚ PŘÍPOJEK			
ULOŽENÍ SÍTĚ V KOMUNIKACI	Č.DOK.: D.	MĚŘ.: 1:50	Č.VÝKR.: 8.