



OSA 1  
VZOROVÝ PŘÍČNÝ ŘEZ V MÍSTĚ SJEZDU  
R1 0.020 00

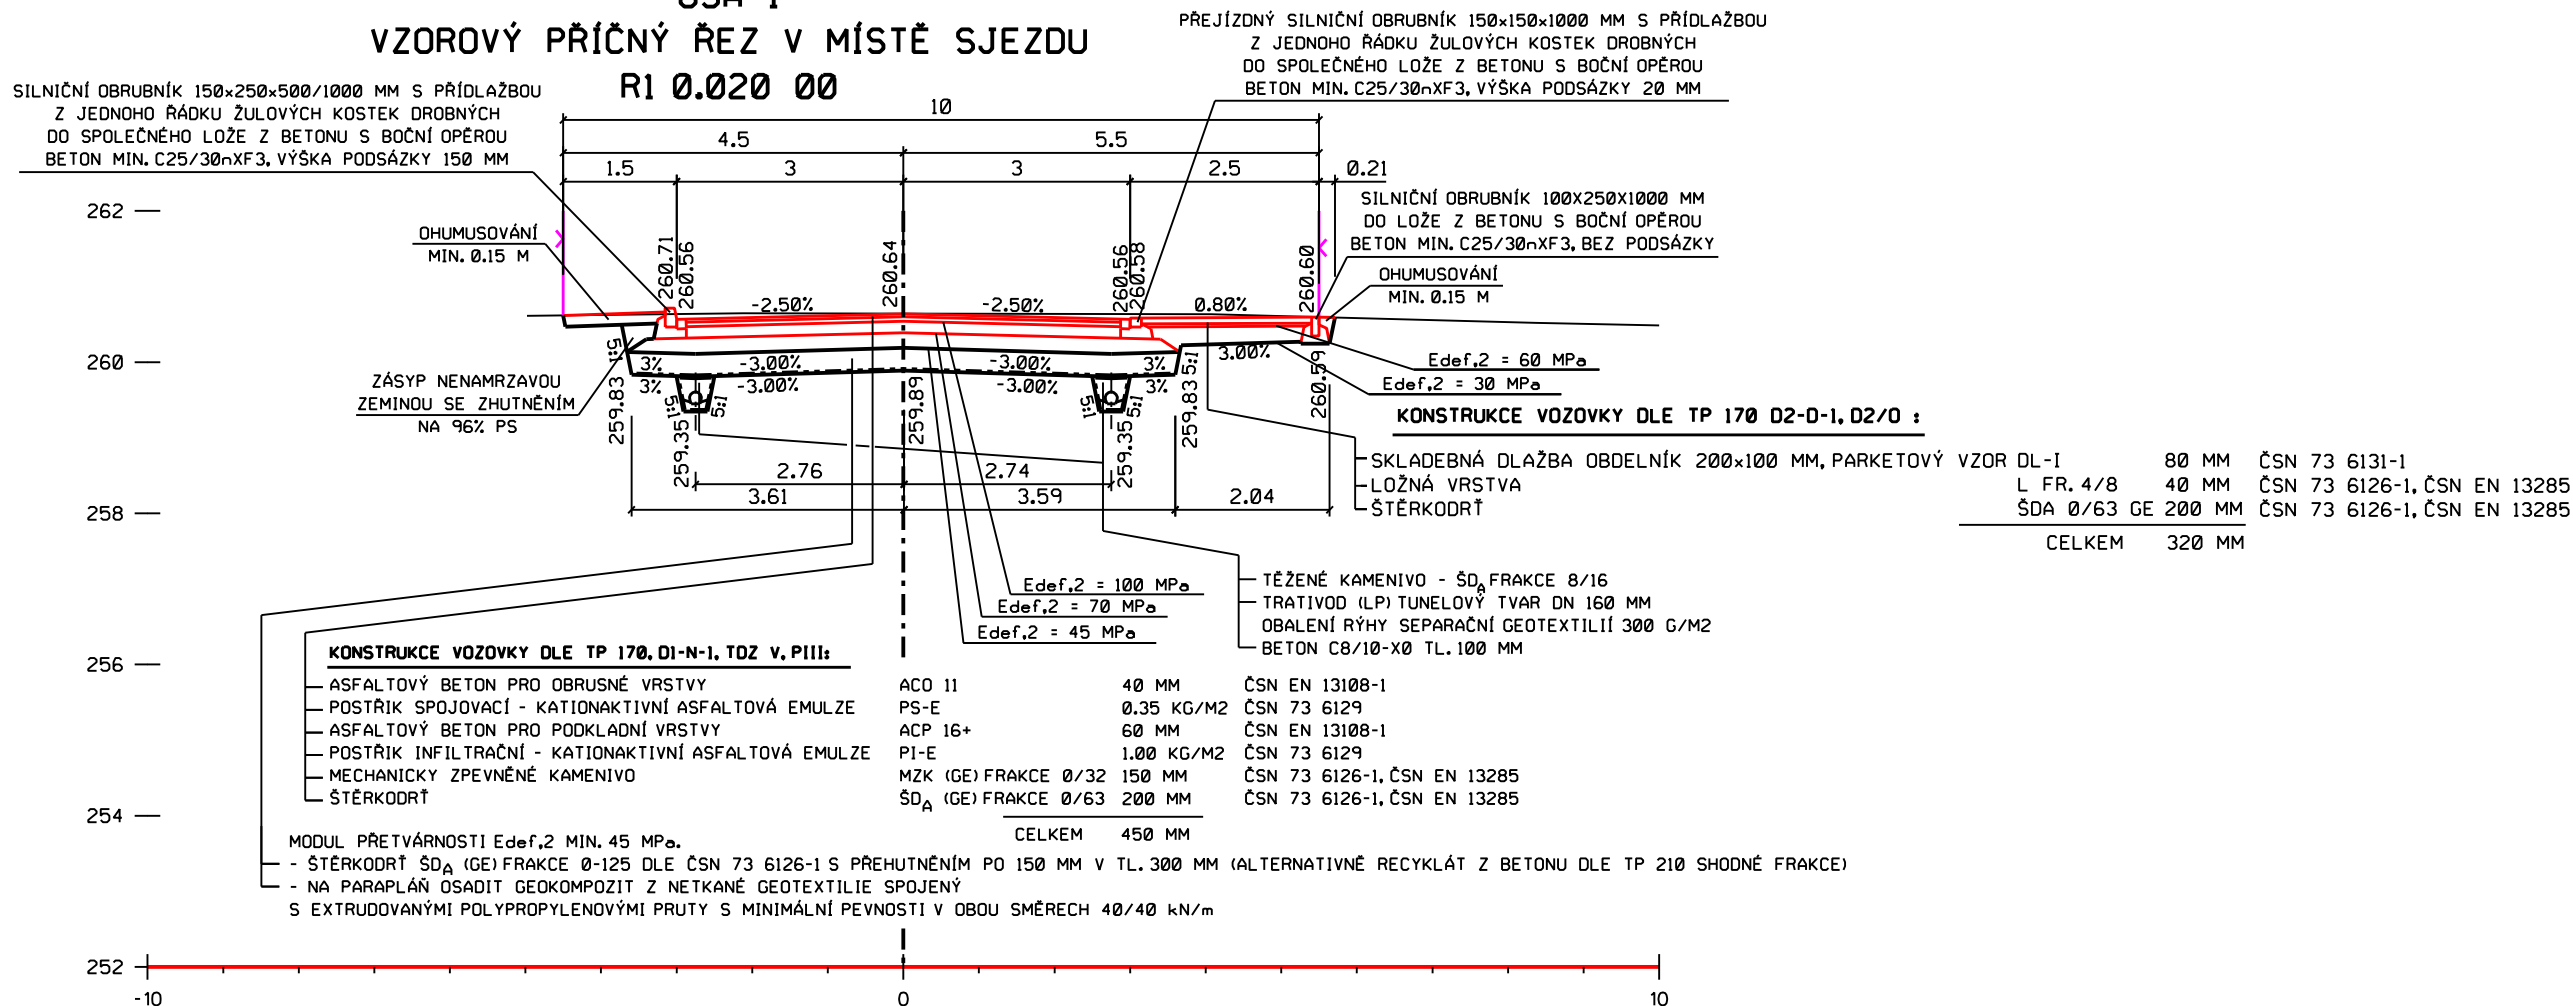

OSA 2  
VZOROVÝ PŘÍČNÝ ŘEZ V MÍSTĚ SJEZDU  
R8 0.020 00

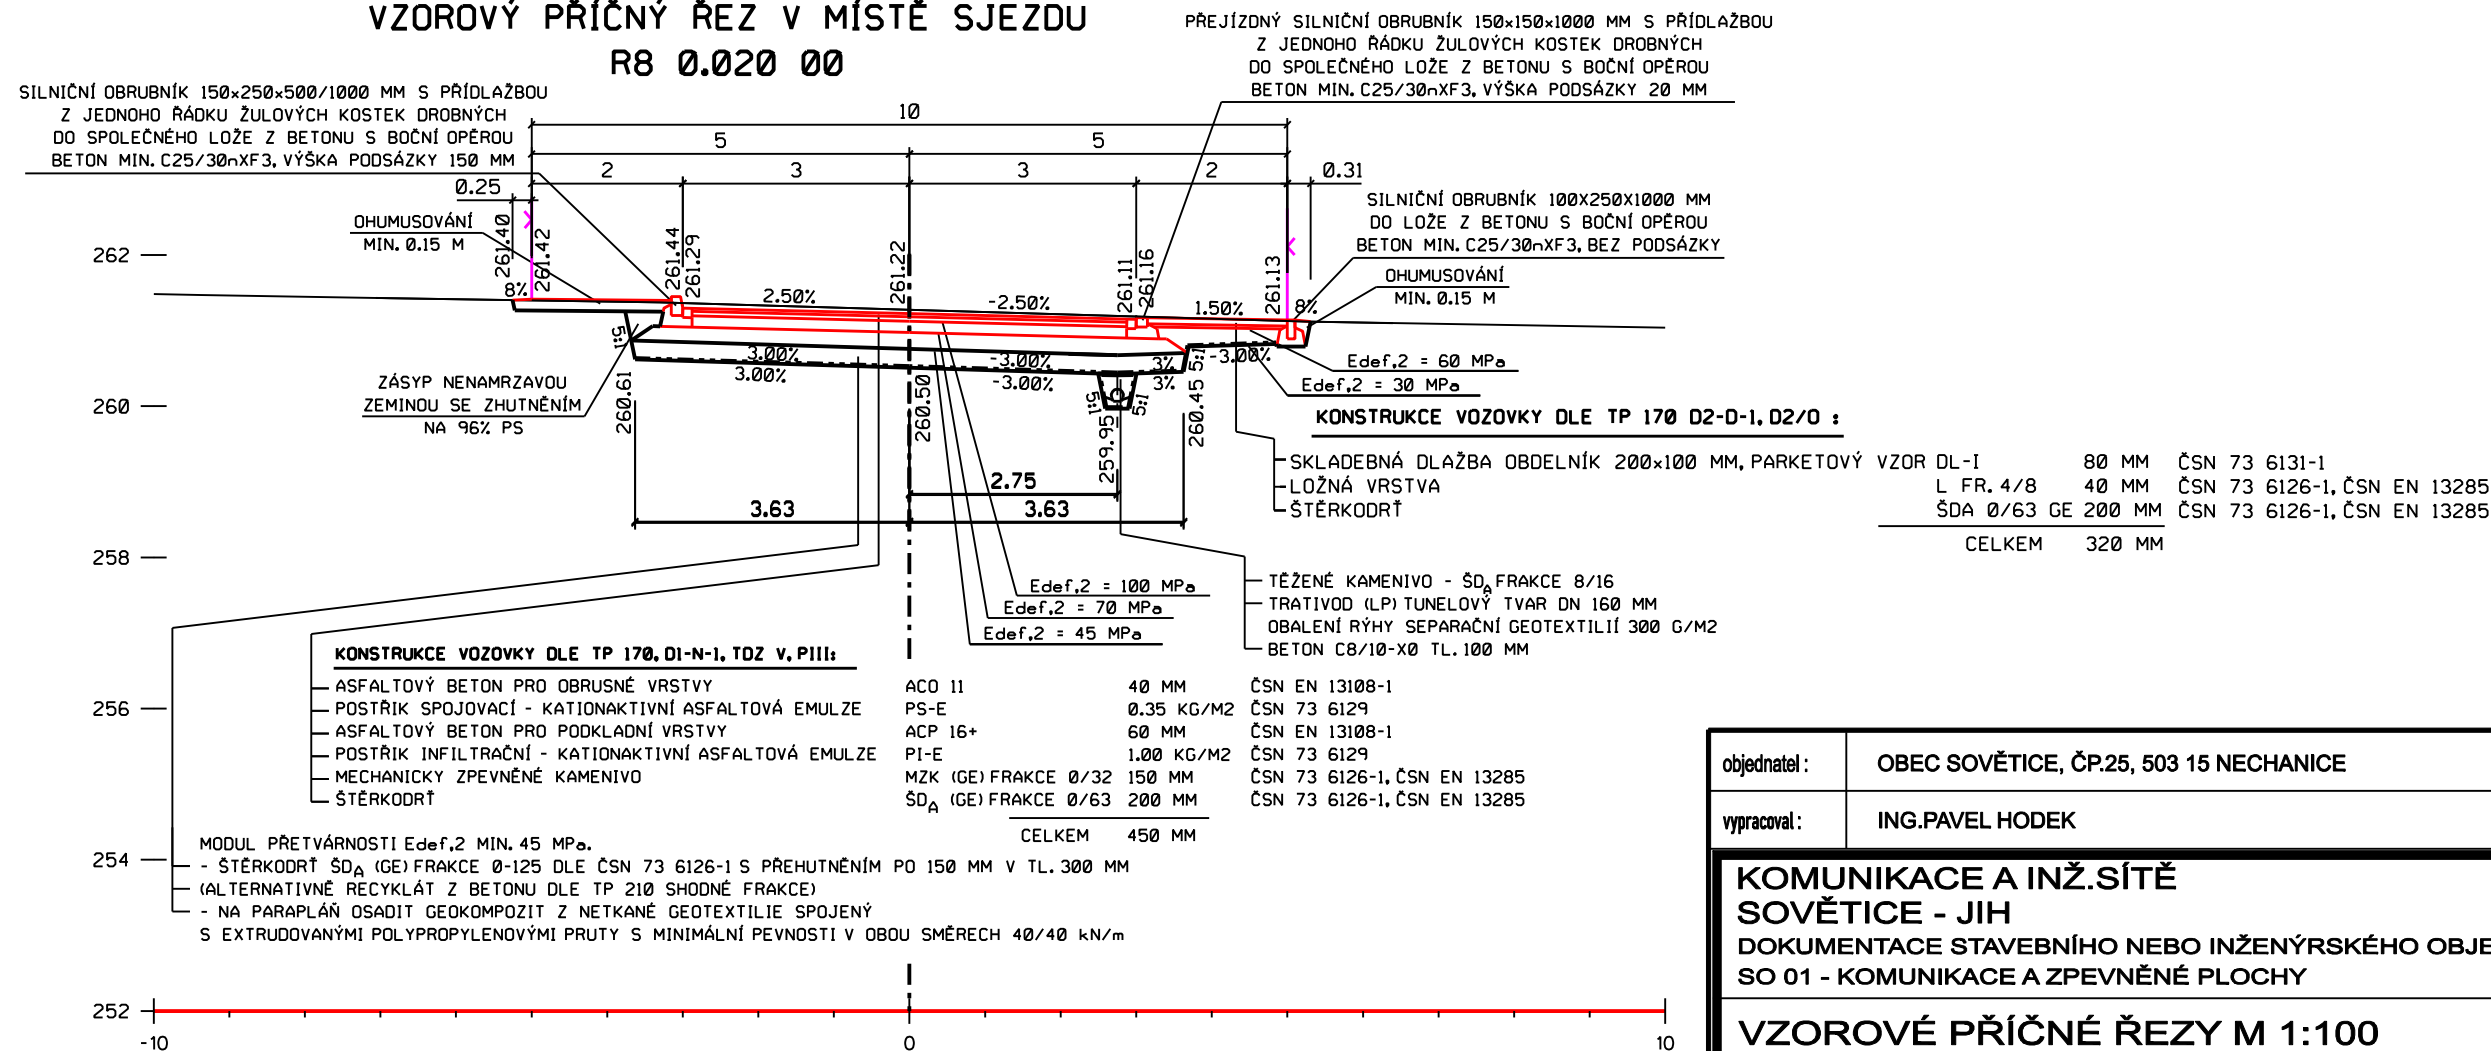

objednatel :	OBEC SOVĚTICE, ČP.25, 503 15 NECHANICE	ING.ARCH.ROBERT CHLÁDEK JIŽNÍ 870 500 03 HRADEC KRÁLOVÉ tel:603721556, e-mail:chladek.r@volny.cz	
vypracoval :	ING.PAVEL HODEK		
KOMUNIKACE A INŽ.SÍTĚ SOVĚTICE - JIH DOKUMENTACE STAVEBNÍHO NEBO INŽENÝRSKÉHO OBJEKTU SO 01 - KOMUNIKACE A ZPEVNĚNÉ PLOCHY		stupeň :	SPOL.POV.
VZOROVÉ PŘÍČNÉ ŘEZY M 1:100		datum :	3/2022
		příloha :	04