

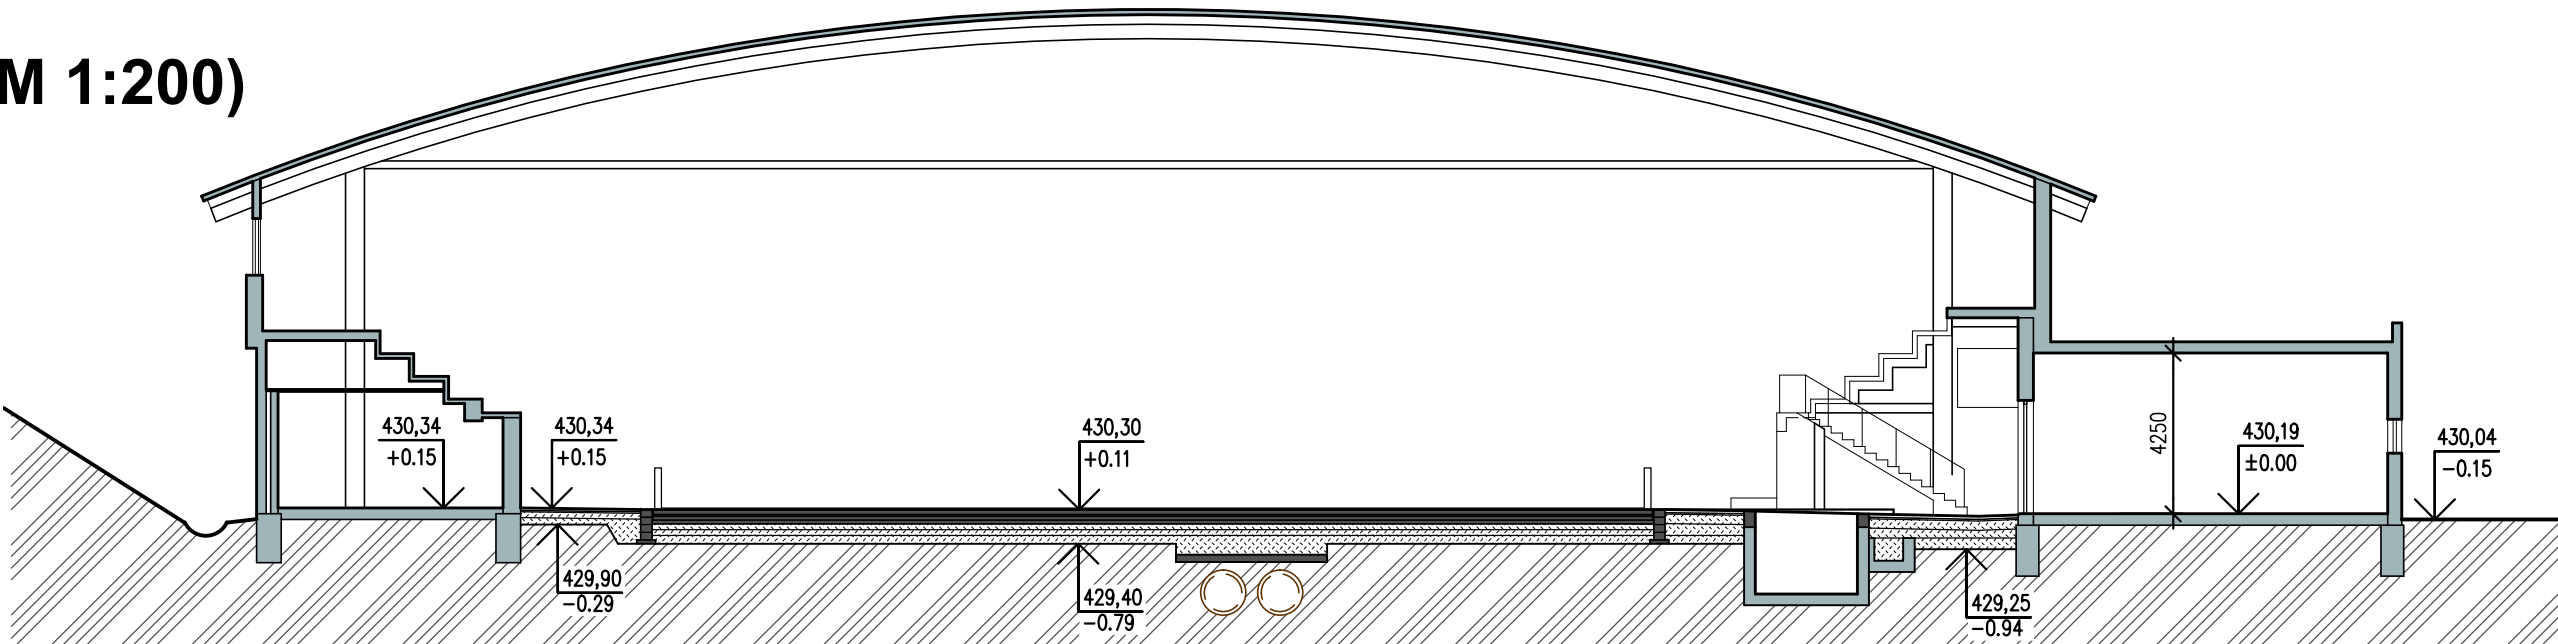
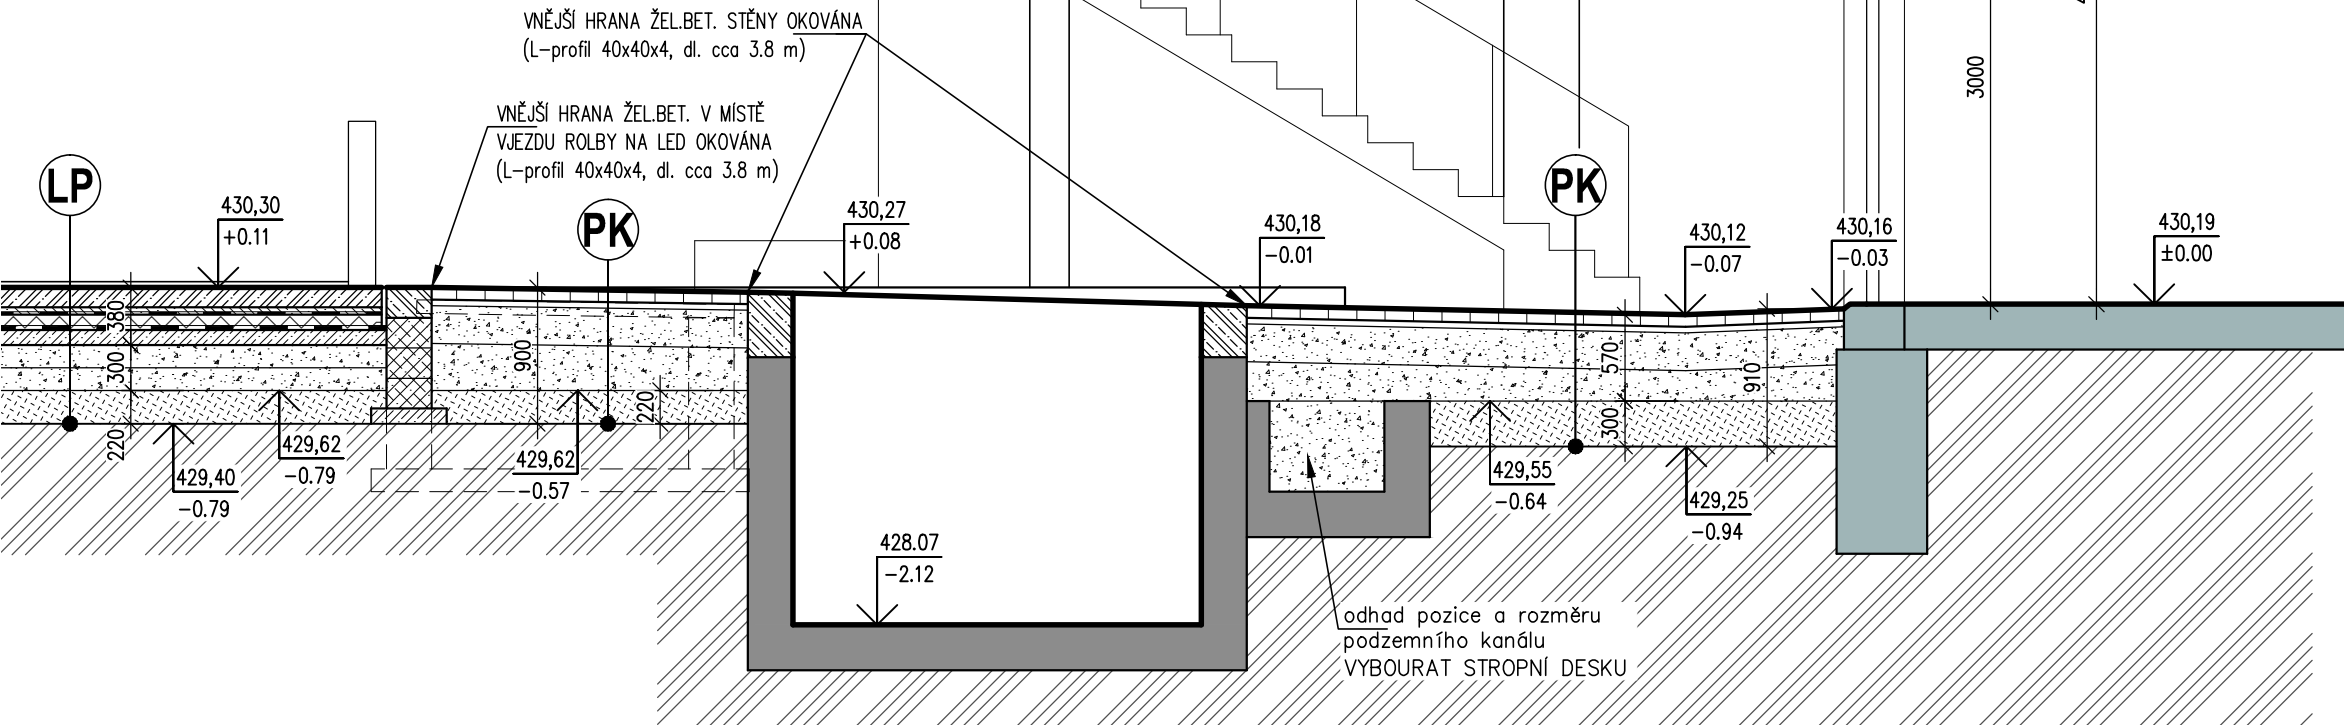




ŘEZ B1 (M 1:200)

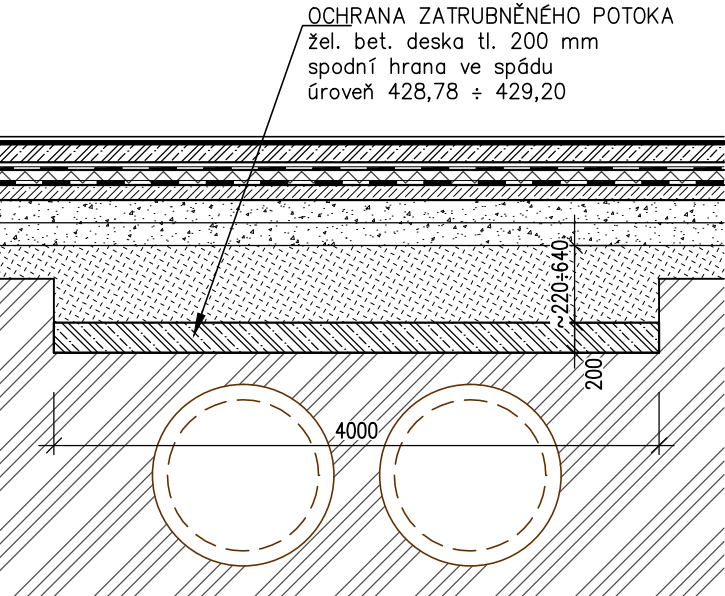

ŘEZ B1

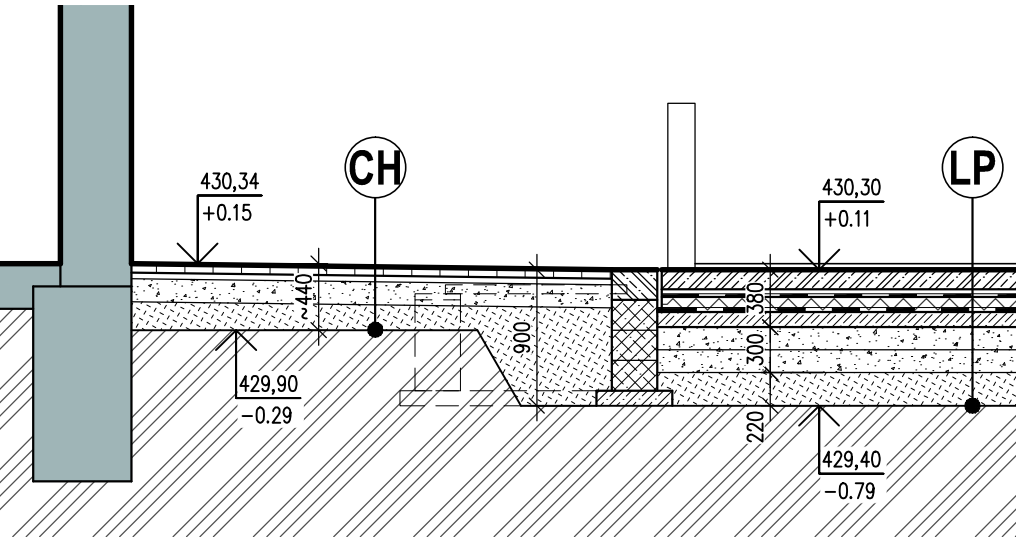

ŘEZ B2

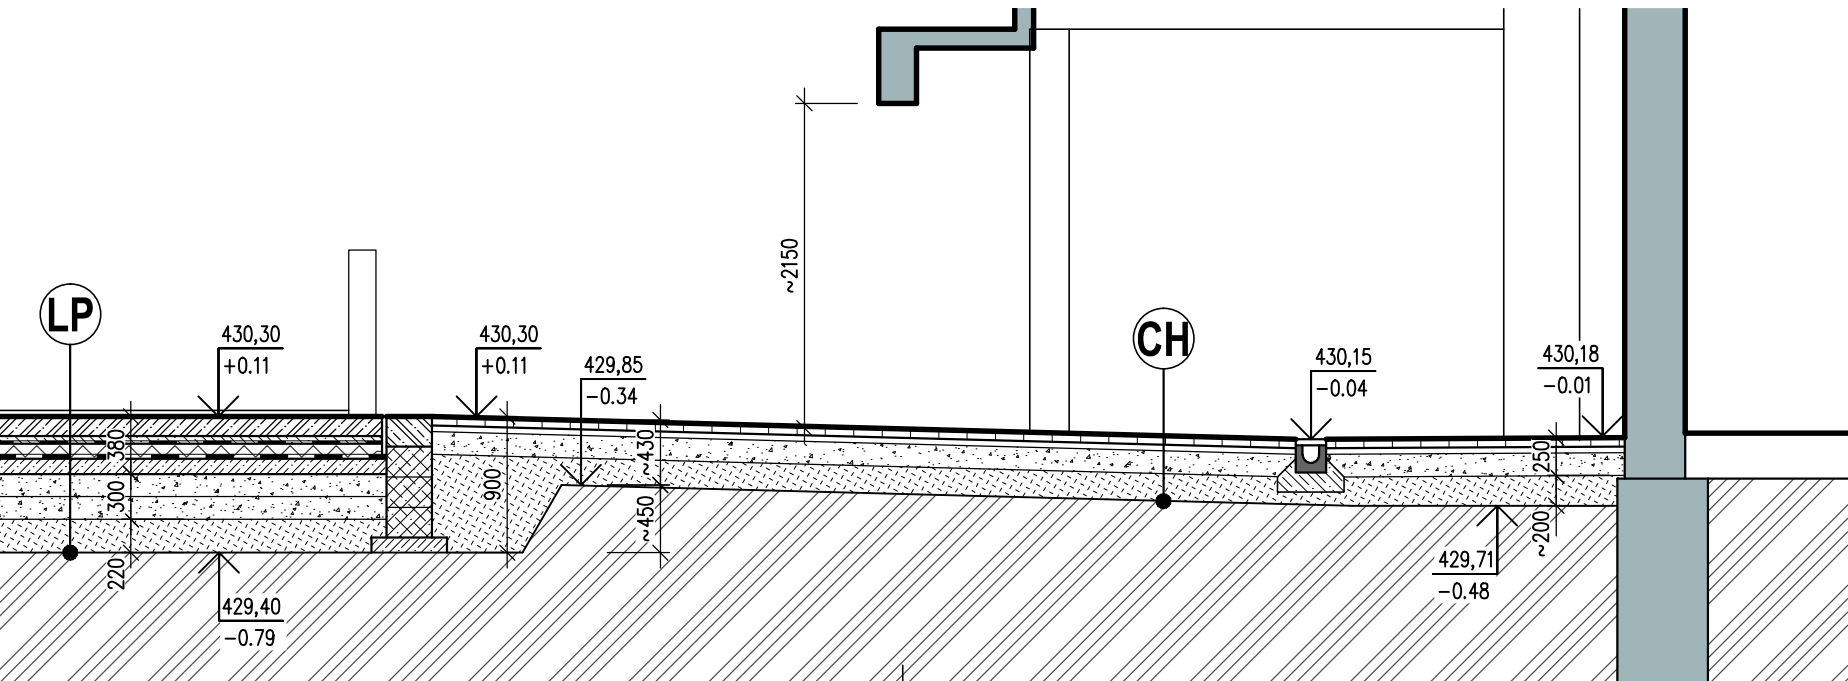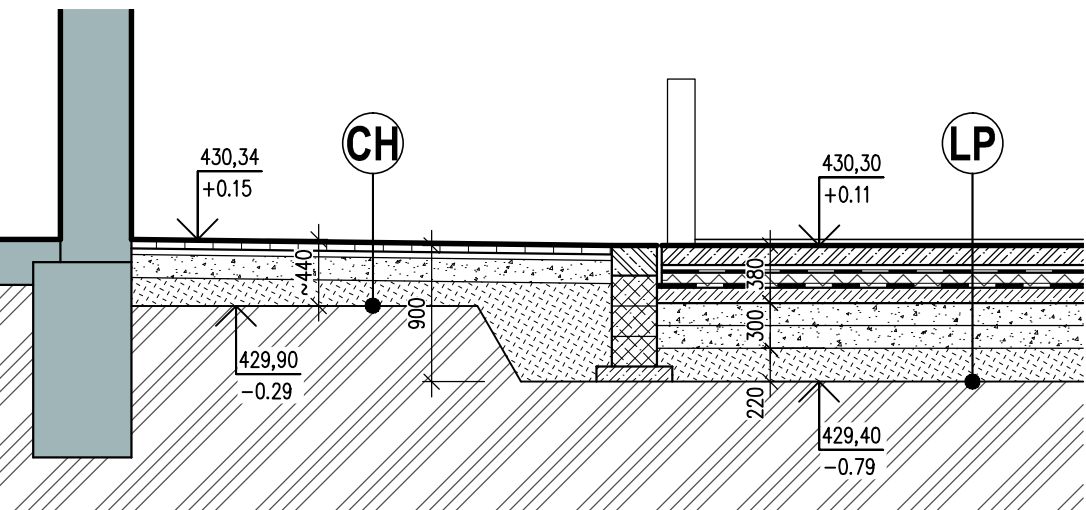

POZNÁMKY :

- * VYBAVENÍ LEDOVÉ PLOCHY viz TABULKY VÝROBKŮ
- * KOMPLETNÍ SKLADBY A PODROBNOSTI PODLAHOVÝCH KONSTRUKCÍ viz výkresy :
 - NÁSPY A PODZEMNÍ KONSTRUKCE
 - PODÉLNÝ ŘEZ "A1", vzorové skladby ploch

LP SKLADBA CHLAZENÉ DESKY LEDOVÉ PLOCHY

CH SKLADBA CHODNÍKŮ

PK SKLADBA POJEZDOVÉ KOMUNIKACE

LEGENDA :

- STÁVAJÍCÍ ŽELEZOBETONOVÉ KONSTRUKCE
- OSTATNÍ STÁVAJÍCÍ KONSTRUKCE
- ŽELEZOBETONOVÉ KONSTRUKCE
- KONSTRUKCE Z BETONU
- ZDIVO Z BETONOVÝCH BLOKŮ ZTRACENÉHO BEDNĚNÍ

±0.00 = 430,19

00	Dokumentace pro vydání stavebního povolení a pro zadání stavby	01. 2021	
REVIZE	POPIS REVIZE	DATUM	POZNÁMKA

<div></div> CODE, s.r.o. Computer Design IČO 492 86 960				PARDUBICE Pardubice, Na Vrtálně 84 tel. 466 053 111, fax 466 053 125	
PROJEKTANT	VYPRACOVAL	VYPRACOVAL	KONTROLOVAL	ČÍSLO ZAKÁZKY	2020 / 018 / 600
Ing. V. Meduna	J. Balda		Ing. V. Meduna	POČET FORMÁTŮ	4 A 4
				DATUM	01. 2021
OBJEDNATEL	Město Nová Paka, Dukelské nám. 39, 509 24 Nová Paka			MĚŘÍTKO	1 : 50; 1 : 200
REKONSTRUKCE LEDOVÉ PLOCHY vč. TECHNOLOGIE NA ZIMNÍM STADIONU NOVÁ PAKA				JMÉNO SOUBORU	
				NPZS-01_D01-10-(rezB_02).dwg	
				STUPEŇ PROJ.	DSP+DZS
1.000 : ARCHITEKTONICKO-STAVEBNÍ ŘEŠENÍ				ČÍS.KOPIE	ČÁST
PŘÍČNÉ ŘEZY - B1, B2					ČÍS.PRÍL.
				D1.01	1.008