

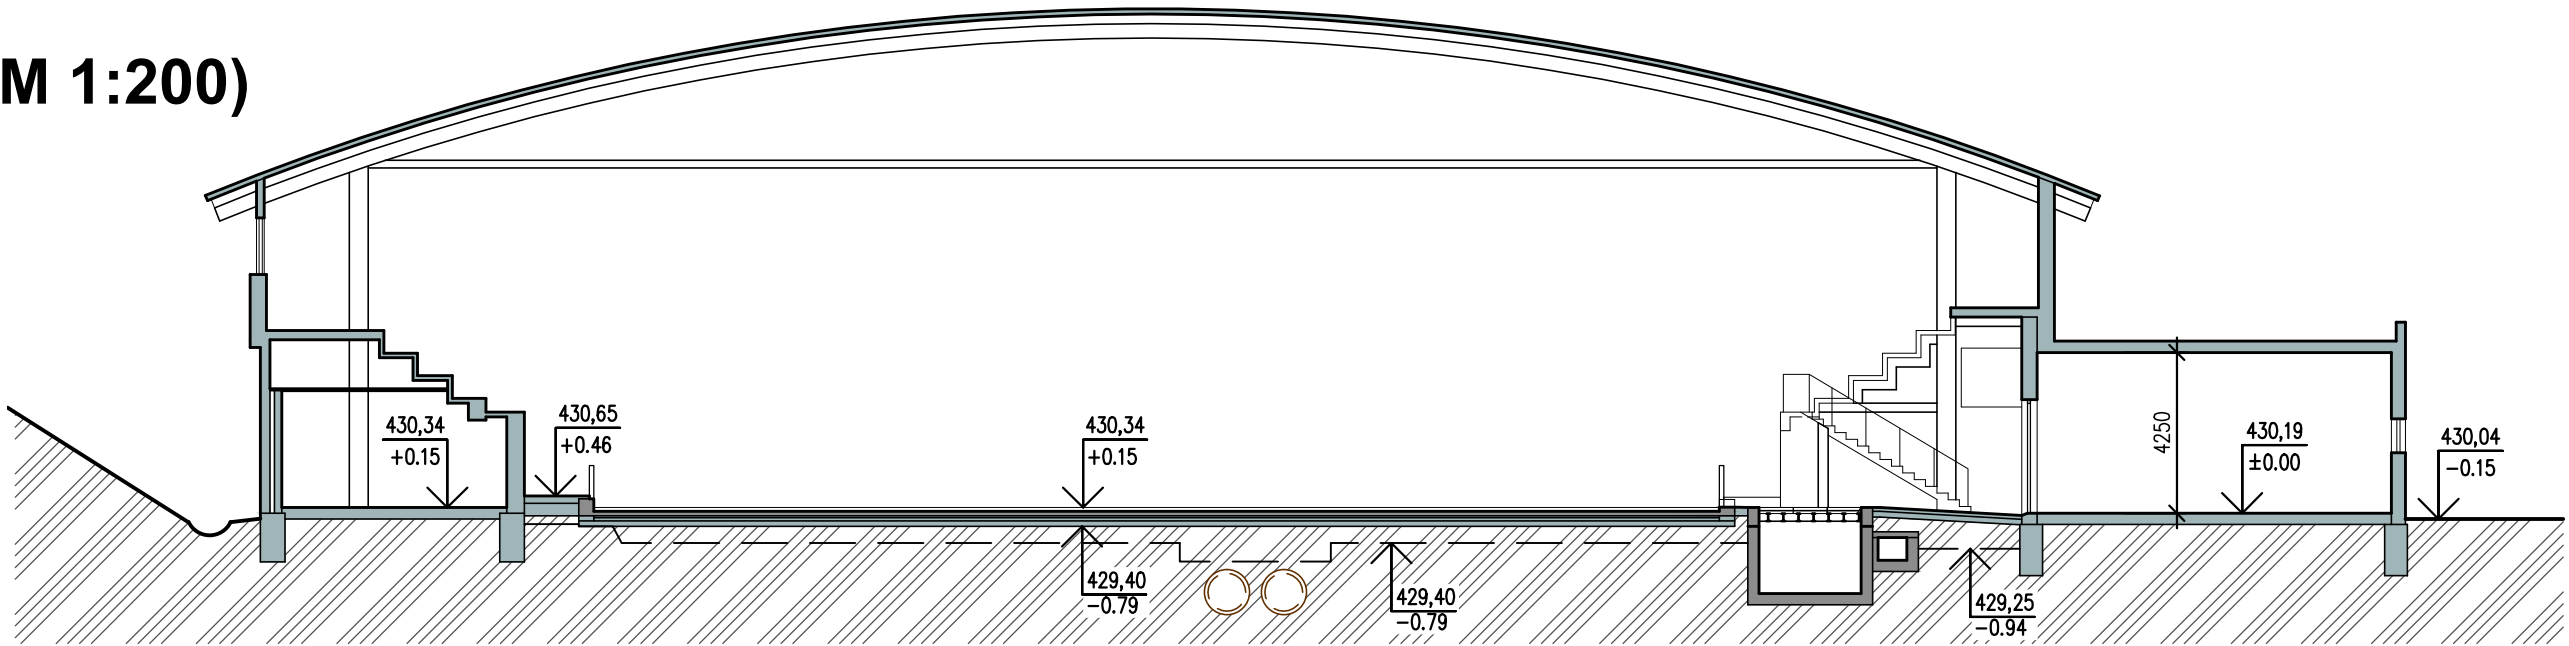
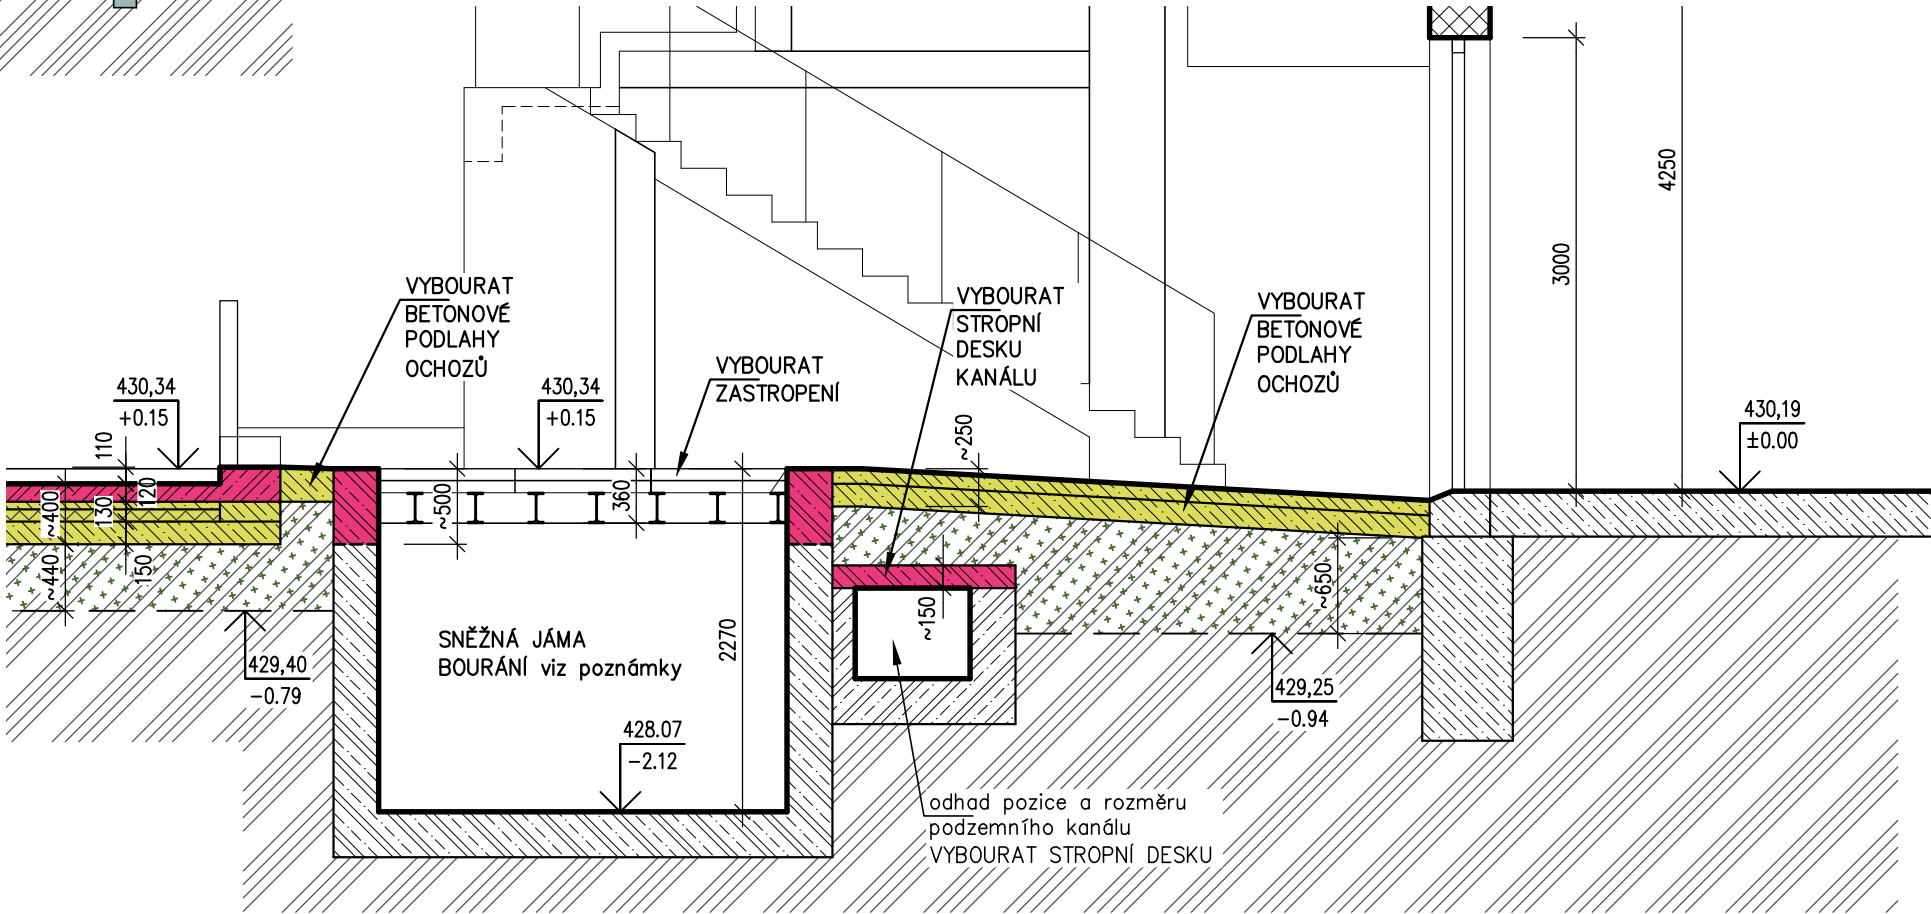




ŘEZ B1 (M 1:200)

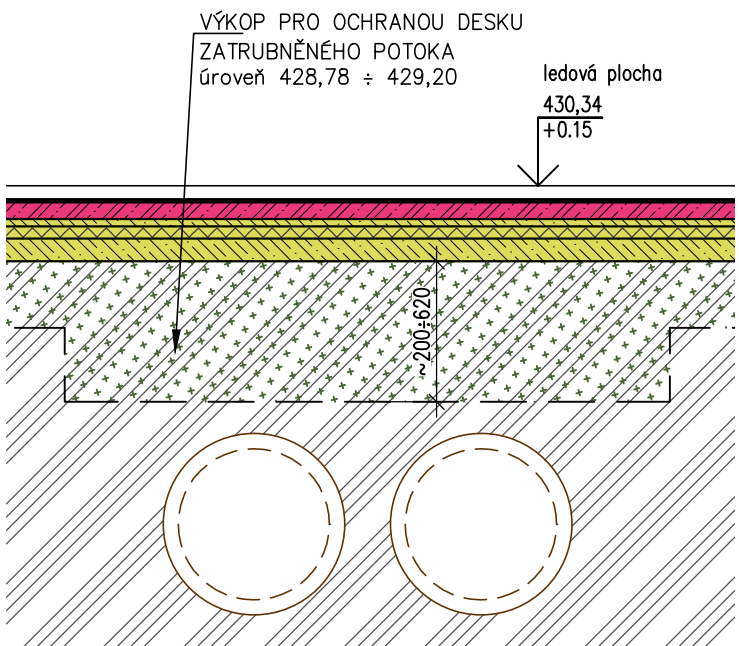

ŘEZ B1

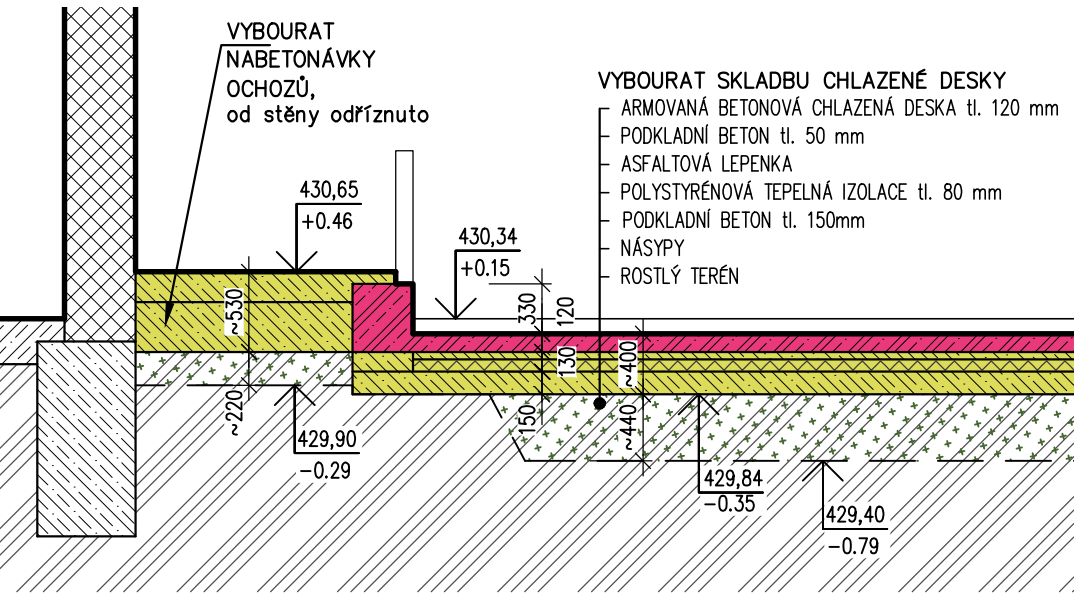

ŘEZ B2

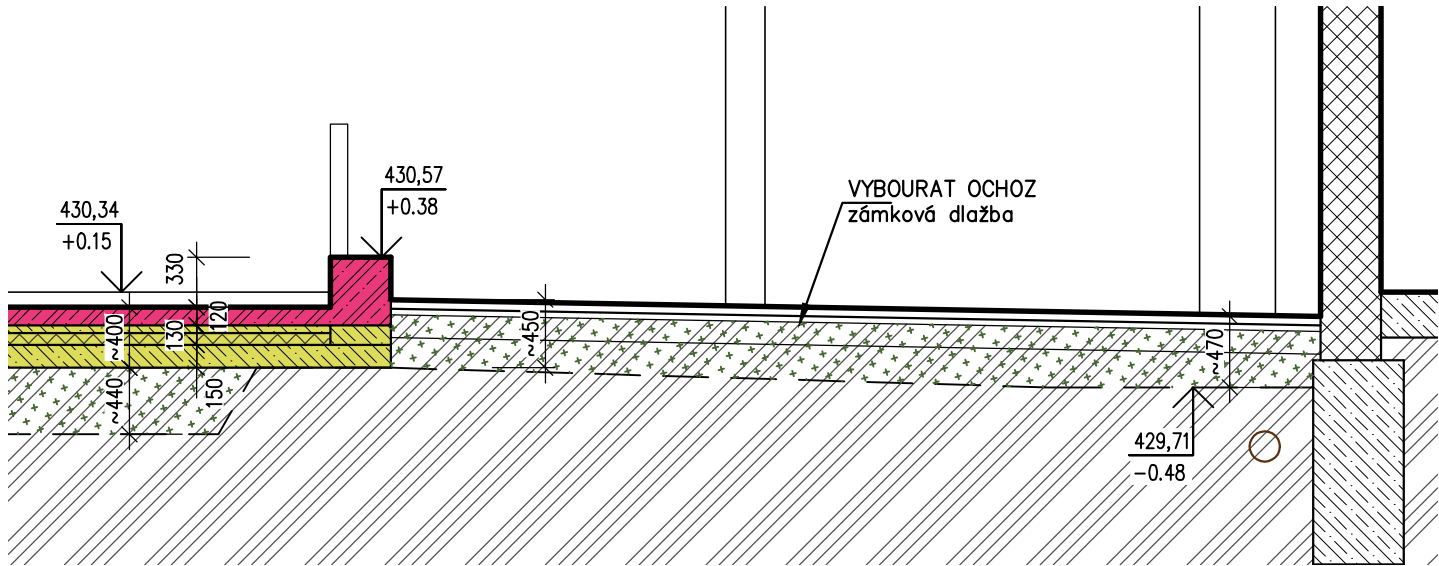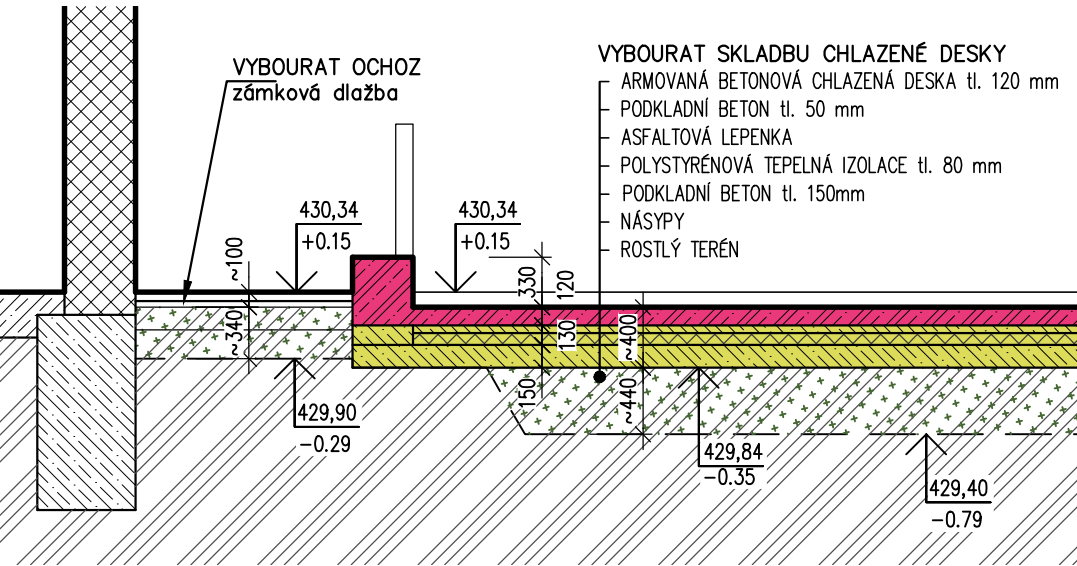



LEGENDA :

- ŽELEZOBETONOVÉ KONSTRUKCE
- BETONOVÉ KONSTRUKCE
- BOURANÉ ŽELEZOBETONOVÉ KONSTRUKCE
- OSTATNÍ BOURANÉ KONSTRUKCE
- VÝKOPY

±0.00 = 430,19

00	Dokumentace pro vydání stavebního povolení a pro zadání stavby	01. 2021	
REVIZE	POPIS REVIZE	DATUM	POZNÁMKA

ŘEZ A1

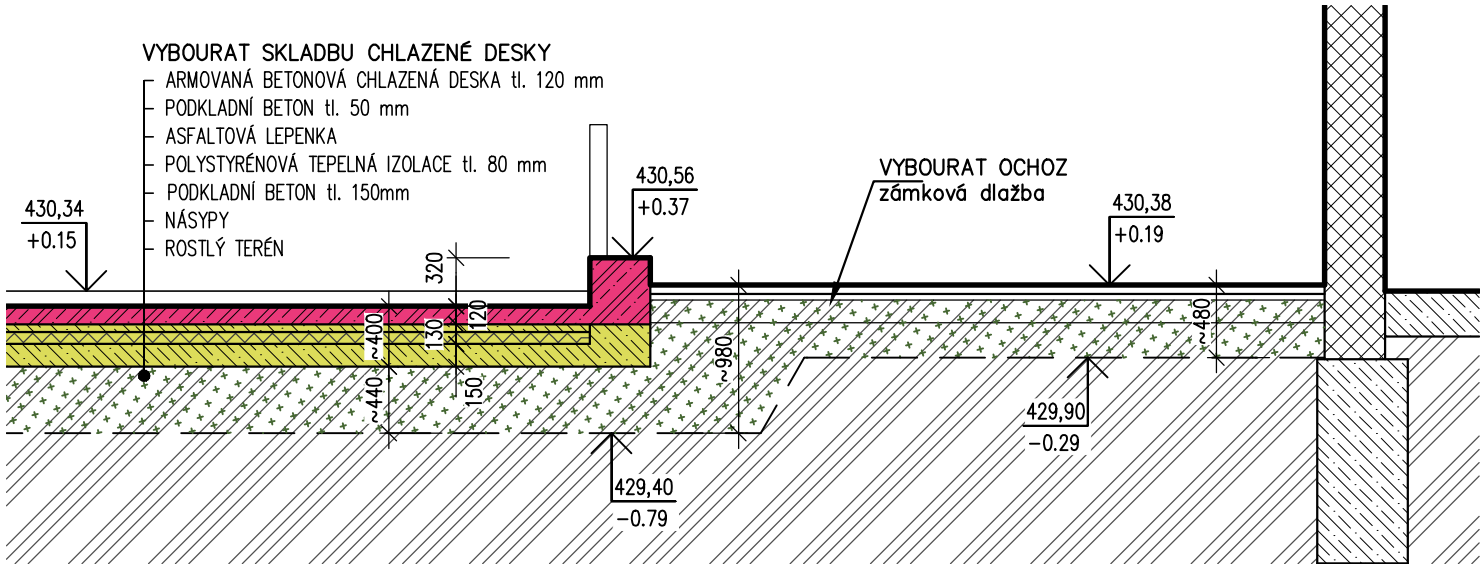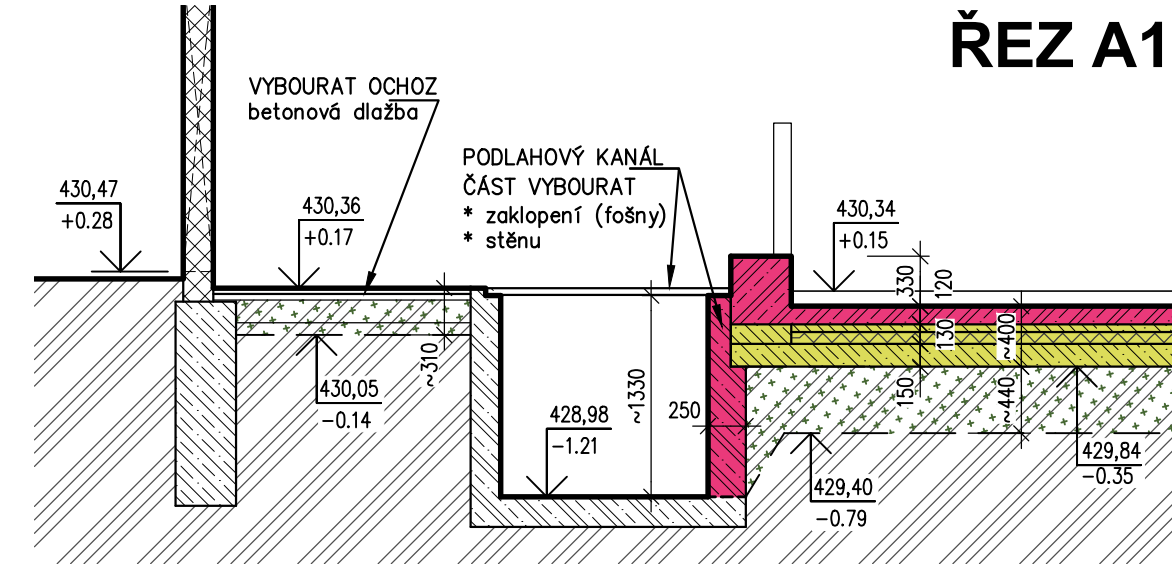

CODE, s.r.o. Computer Design IČO 492 86 960		PARDUBICE Pardubice, Na Vrtálně 84 tel. 466 053 111, fax 466 053 125	
PROJEKTANT	VYPRACOVAL	VYPRACOVAL	KONTROLOVAL
Ing. V. Meduna	J. Balda		Ing. V. Meduna
		ČÍSLO ZAKÁZKY	2020 / 018 / 600
		POČET FORMÁTŮ	6 A 4
		DATUM	01. 2021
		MĚŘÍTKO	1 : 50; 1 : 200
OBJEDNATEL		Město Nová Paka, Dukelské nám. 39, 509 24 Nová Paka	
REKONSTRUKCE LEDOVÉ PLOCHY vč. TECHNOLOGIE NA ZIMNÍM STADIONU NOVÁ PAKA		JMÉNO SOUBORU	
		NPZS-01_D01-10-(S-rez_02).dwg	
		STUPEŇ PROJ.	DSP+DZS
1.000 : ARCHITEKTONICKO-STAVEBNÍ ŘEŠENÍ		ČÍS.KOPIE	ČÁST
STÁVAJÍCÍ STAV A BOURÁNÍ : ŘEZY		ČÍS.PŘÍL.	D1.01 1.003