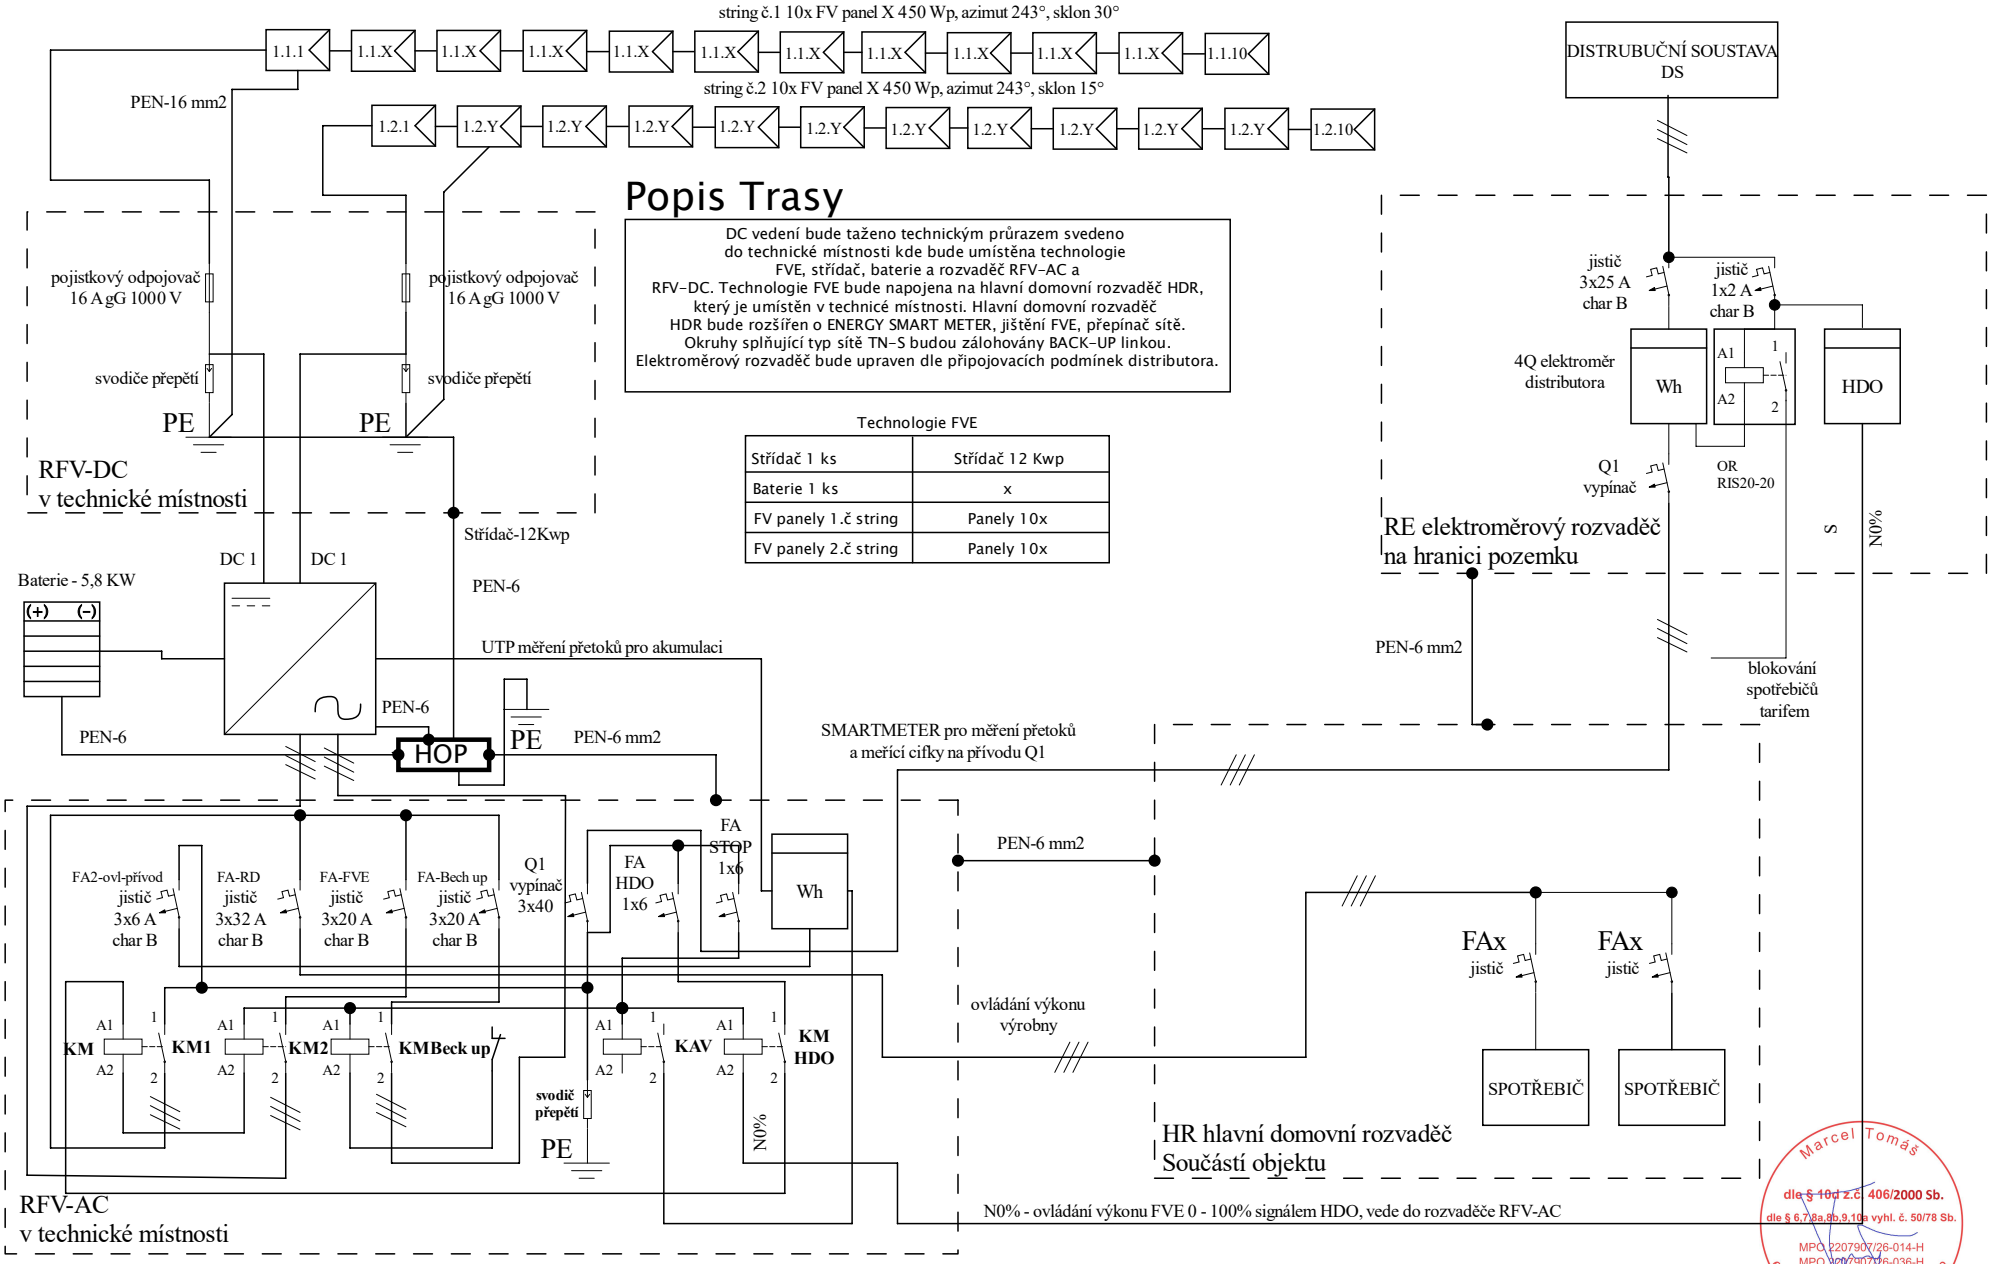


Marcel Tomáš
dle § 10d z.č. 406/2000 Sb.
dle § 6,7,8a,8b,9,10a vyhl. č. 50/78 Sb.
MPO 2207907/26-014-H
MPO 2207907/26-036-H
ev. 5319/2 65-12931/2

**WAT ELEKTRO**

| | |
|---|---|
| Název | **FVE 9 kWp s akumulací do baterií** |
| Výkres | **Zjednodušené schéma zapojení** |
| Adresa stavby | **Náchodská 85, Dolní Radechová 549 11** |

| | |
|---|---|
| Kód výkresu | **2304-2-PD-SCH-J** |
| Strana | **1 z 1** |

| | |
|---|---|
| Kreslil | **Marcel Tomáš** |
| Schválil | **Marcel Tomáš** |
| Datum vydání | **5.4.2023** |