



ULOŽENÍ VÝTLAKU+ZÁSOB. ŘADU+KABELU

M 170–685 VÝTL.ŘAD + KABEL + ZÁSOBNÍ ŘAD  
M 685–KONEC CESTY (DL.60M) – BEZ SÍTÍ, POUZE PROPOJENÍ NA STÁV. CESTY

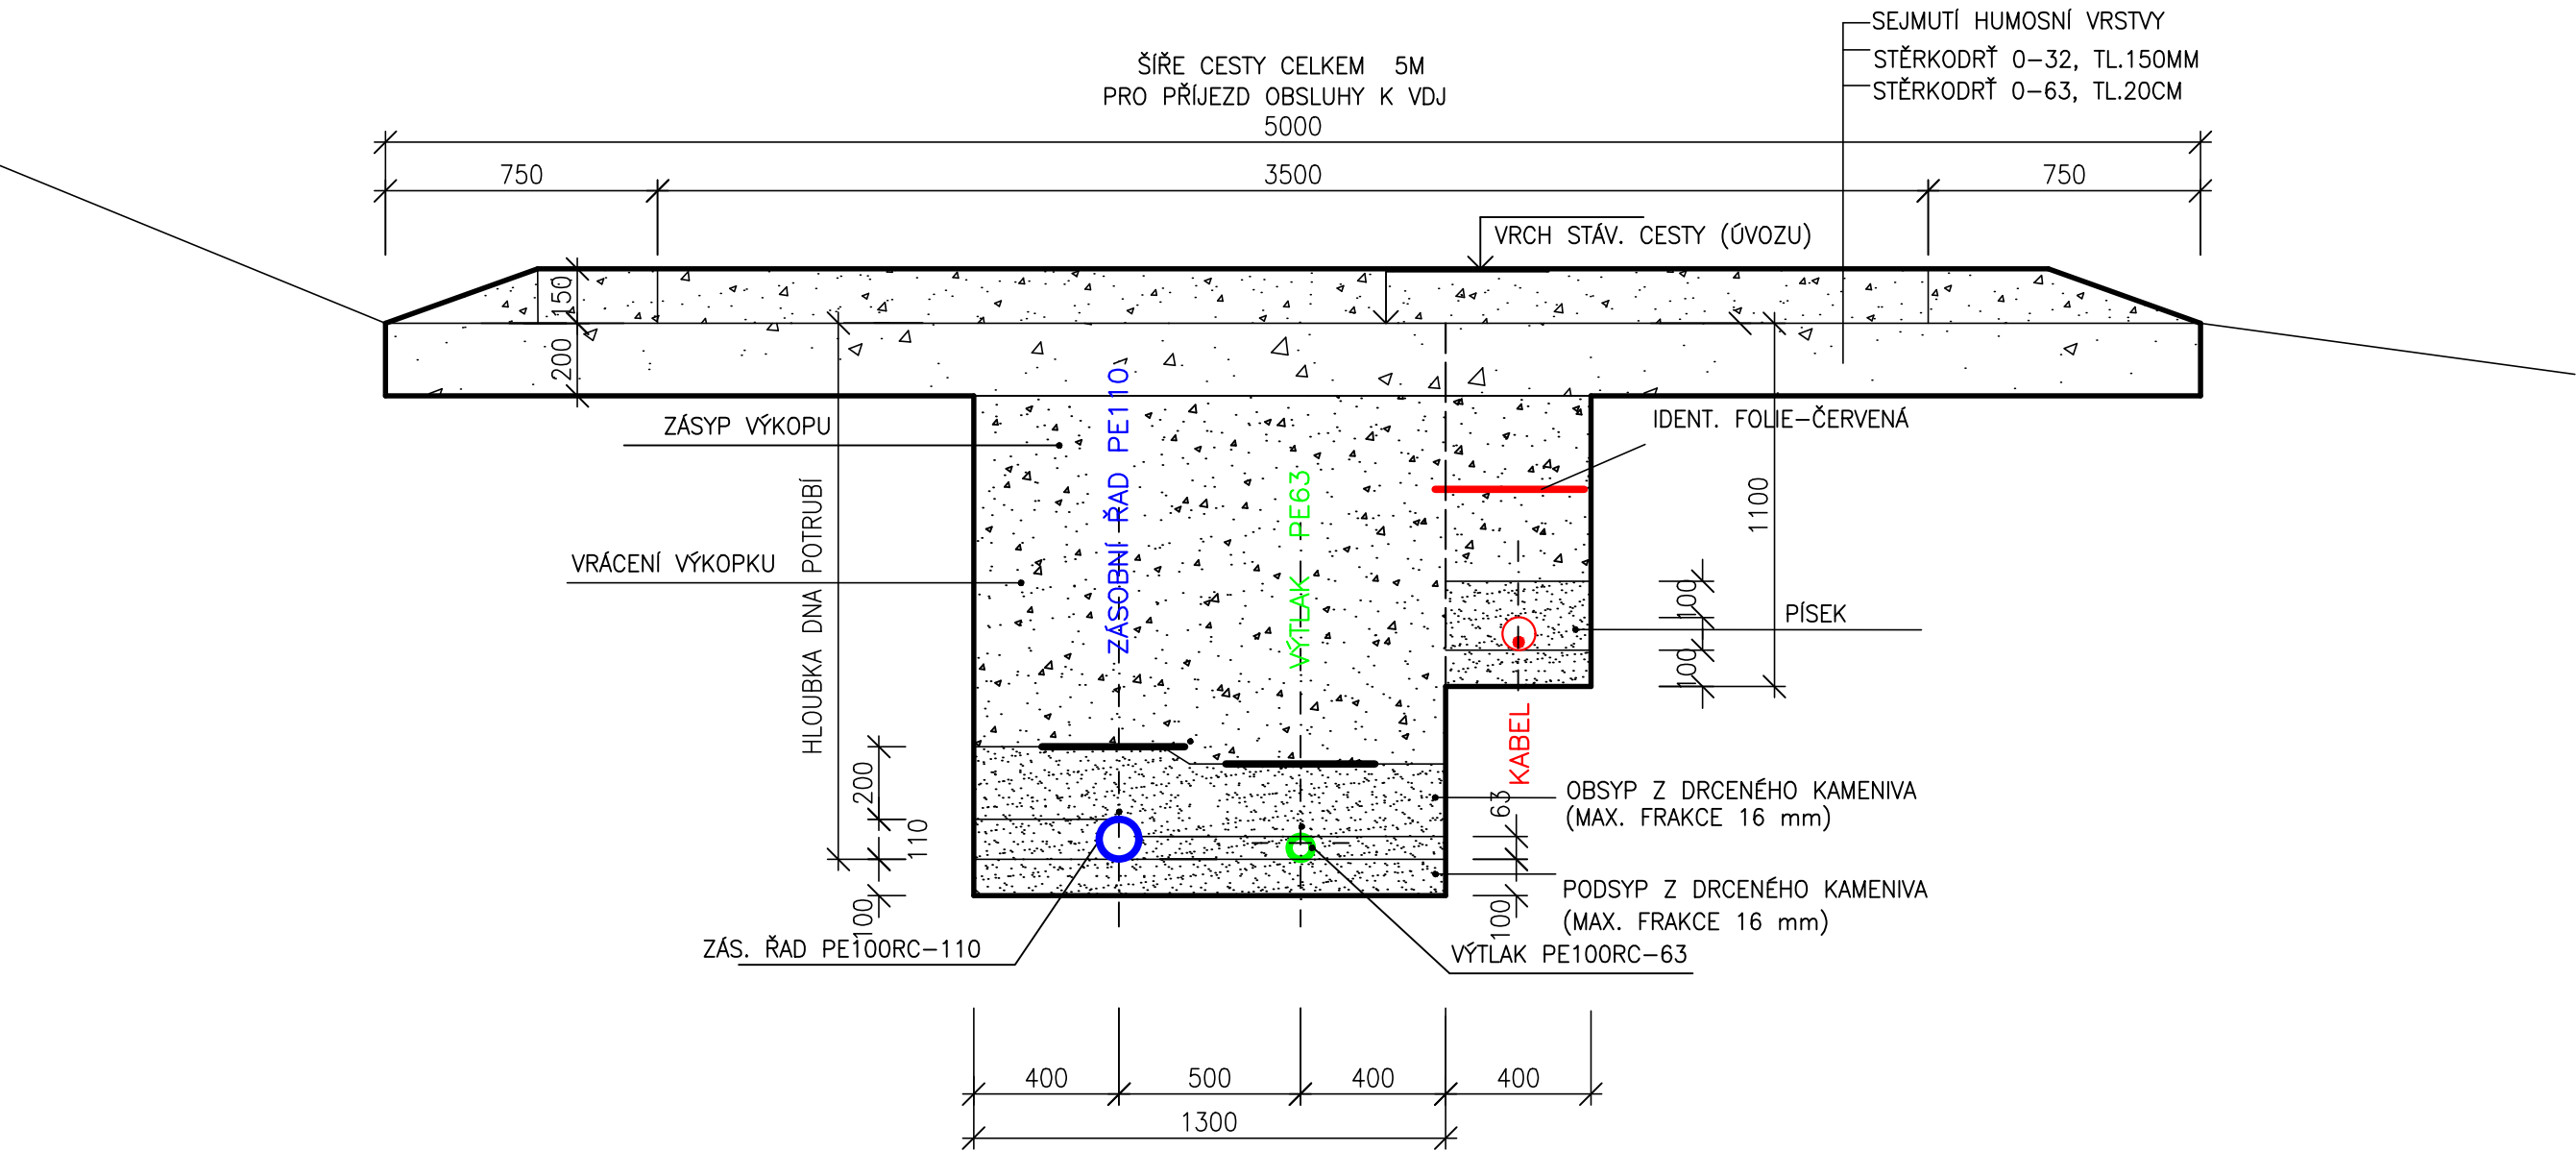

TYPY POUŽITÉHO POTRUBÍ  
UKLÁDANÉ DO VÝKOPU – PAS 1075–TYP 2 (DVOUVRSTVÉ)

ULOŽENÍ VÝTLAKU + KABELU

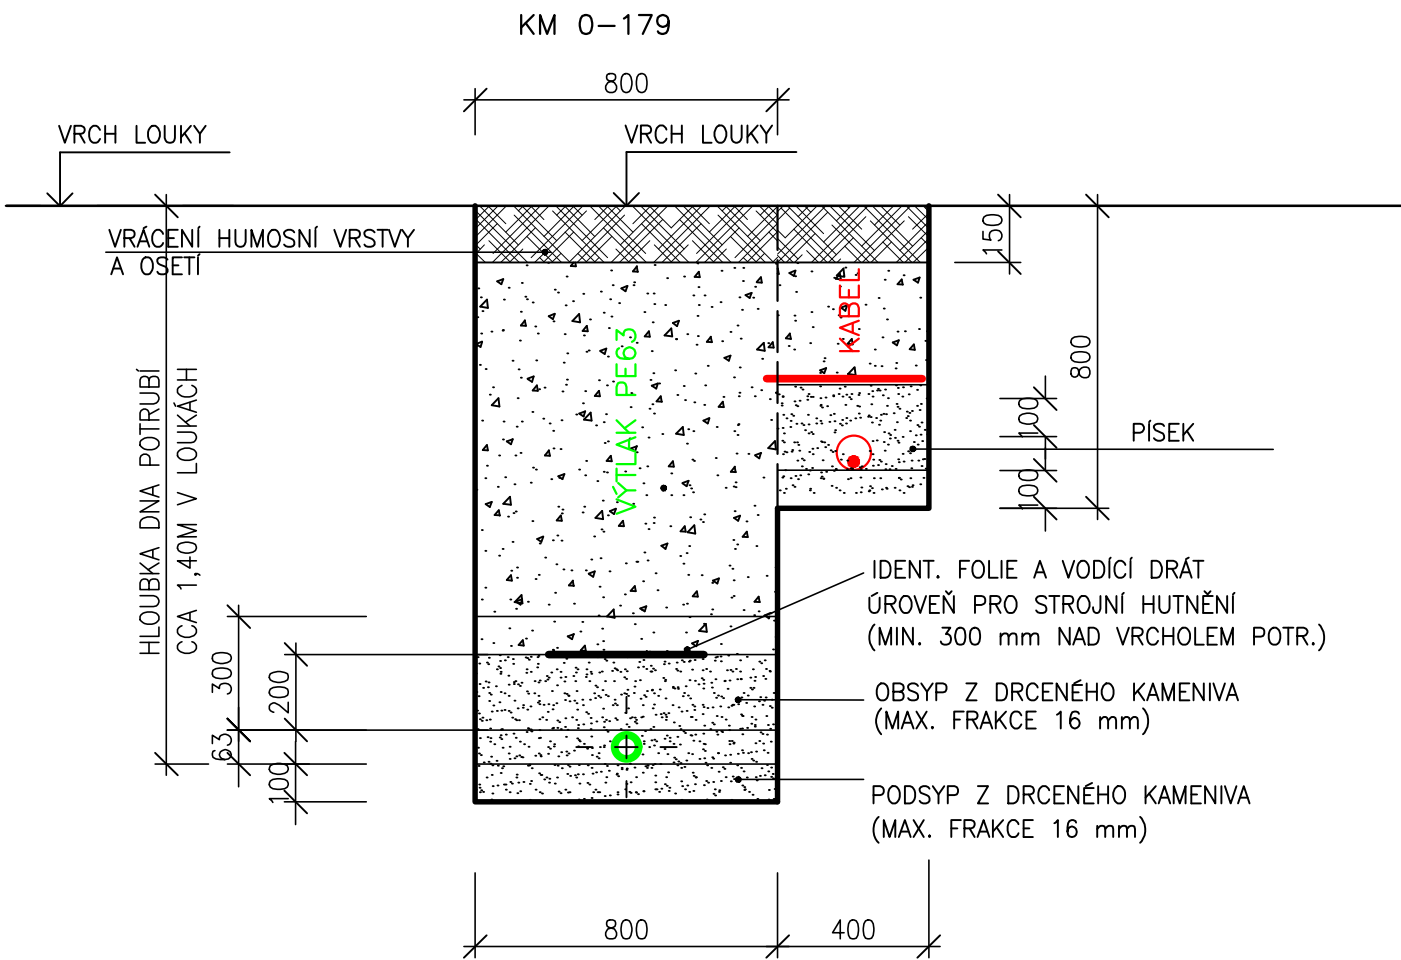

Investor obec Zlatá Olešnice			VODOHOSPODÁŘSKÁ projekční, inženýrská a konzultační KANCELÁŘ TRUTNOV		
Místo Zlatá Olešnice		Kraj Královéhradecký			
Č. zak. 2023.12	Stupeň DVZ	Vypracoval Ing. Novotný	Projektant Ing. Novotný	Datum 09.2023	Měřítko
Akce OBEC ZLATÁ OLEŠNICE ZDROJ VODY, VODOJEM A VODOVOD					Č. paré  D2.3
Příloha VZOROVÝ ŘEZ ULOŽENÍ POTRUBÍ					