


ARMAT. KOMORA A TECHNOL. OBJEKT
SVISLÝ ŘEZ C–C

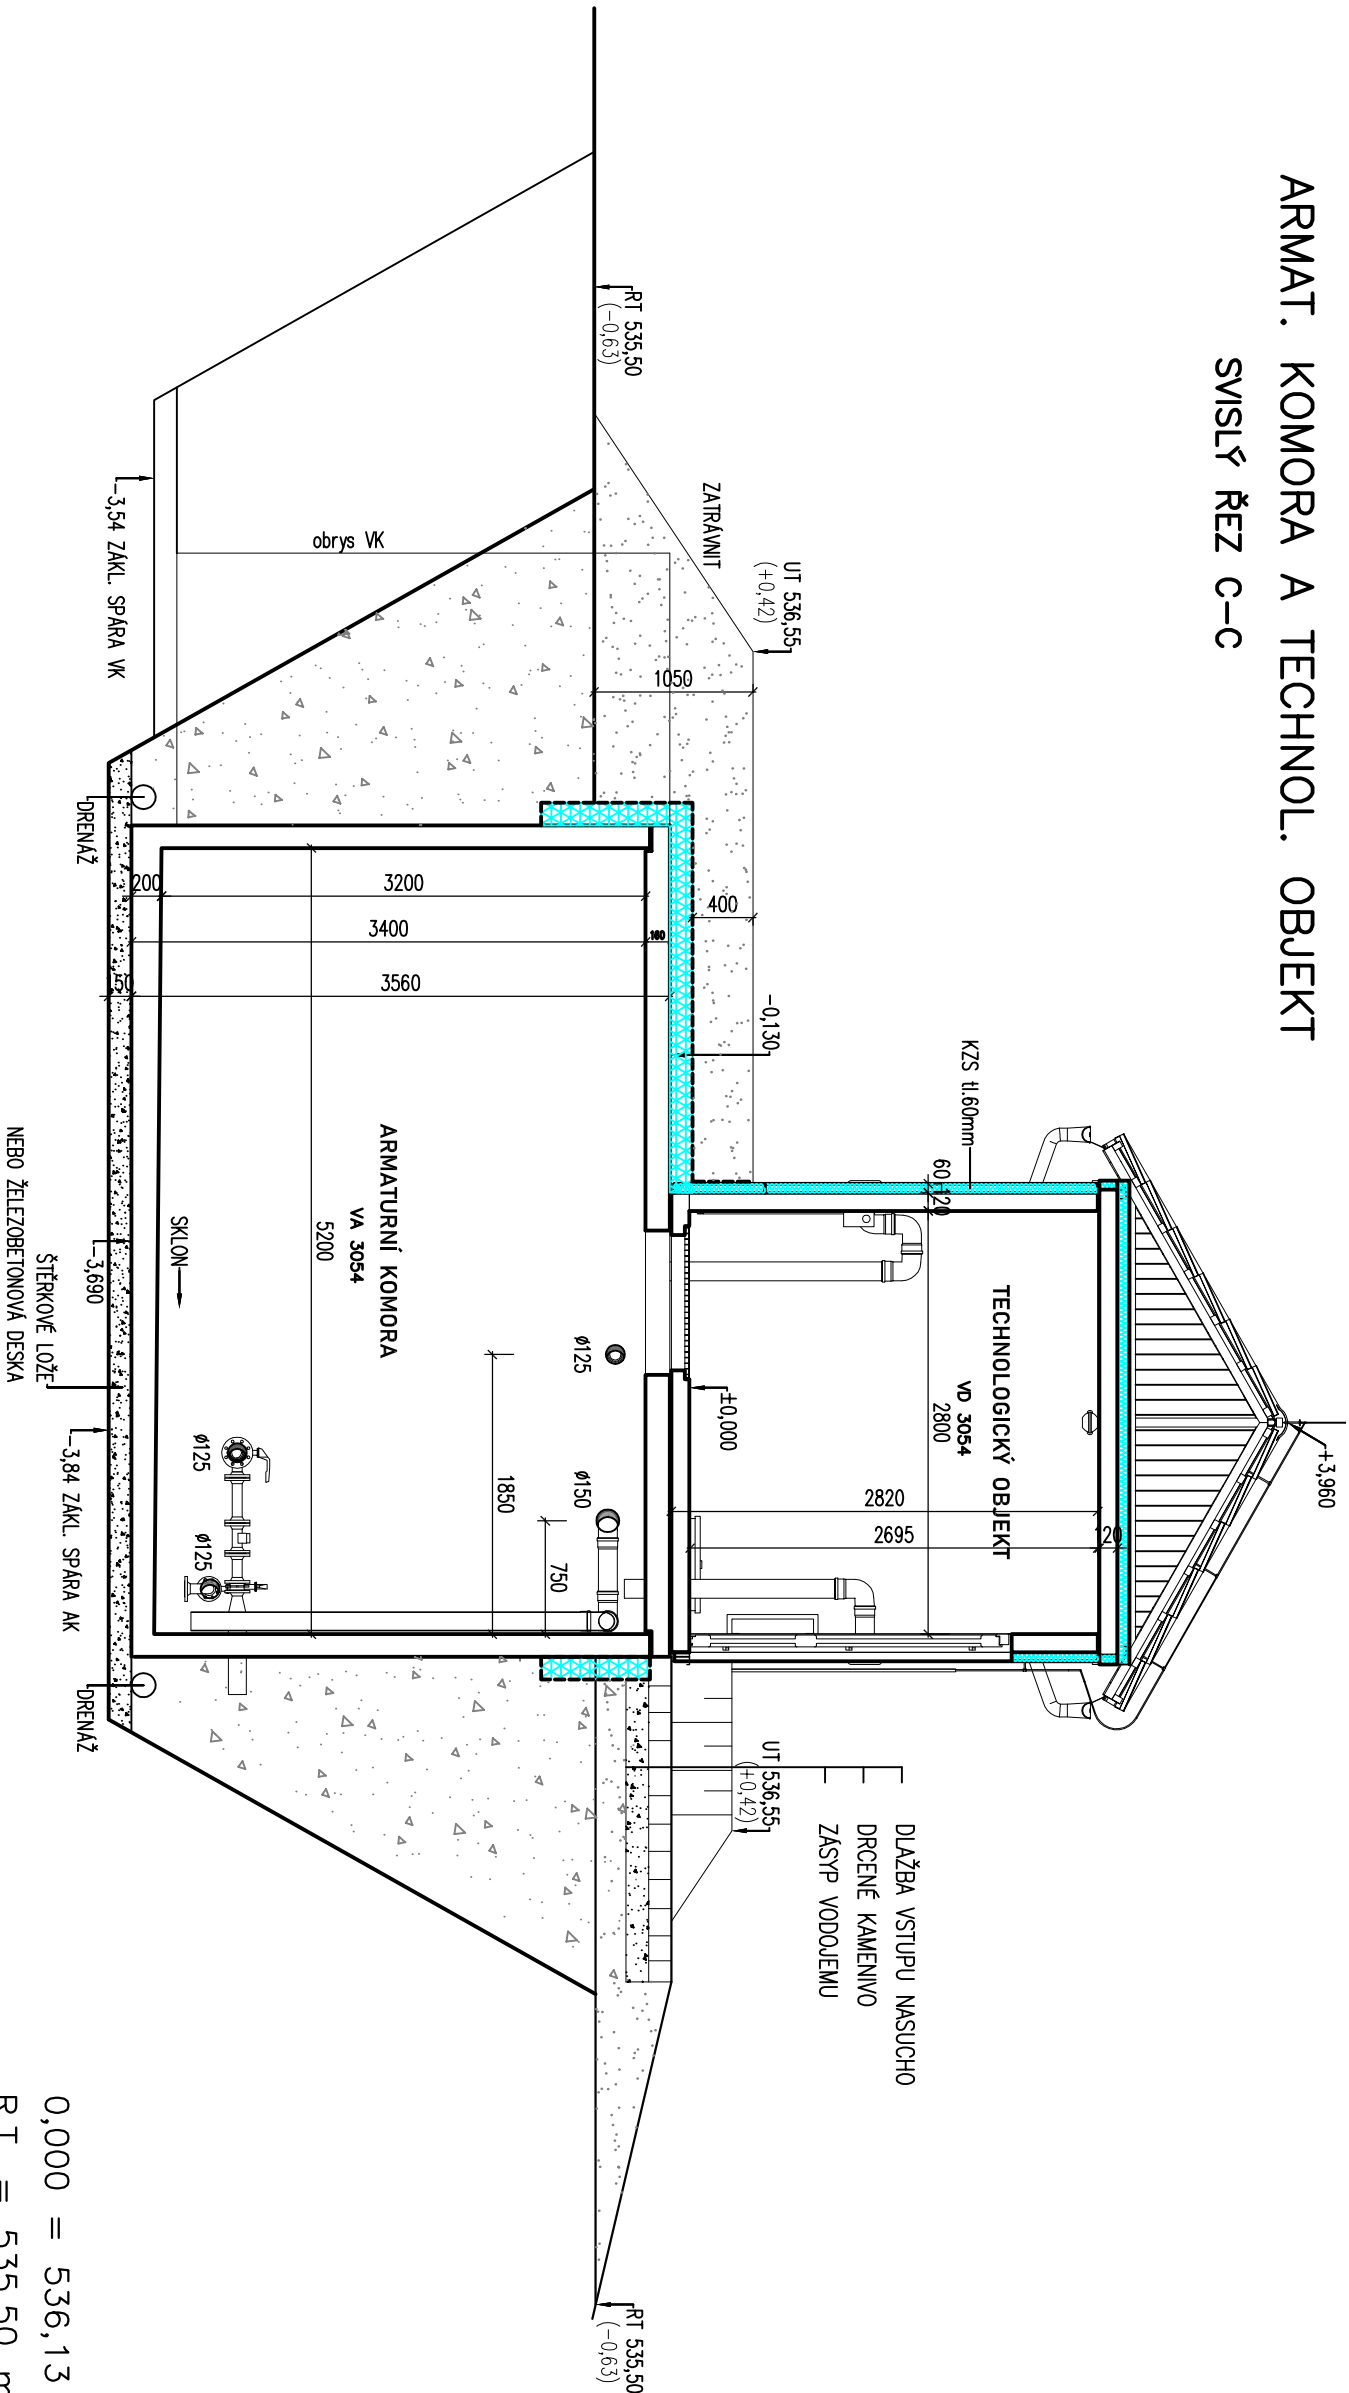

0,000 = 536,13 m.n.m.
R.T. = 535,50 m.n.m.

Investor obec Zlatá Olešnice		VODOHOSPODÁŘSKÁ projektční, inženýrská a konzultační KANCELÁŘ TRUTNOV			
Místo Zlatá Olešnice	Kraj Královéhradecký				
Č. zak. 2023.12	Stupeň DVZ	Vypracoval Ing. Novotný	Projektant Ing. Novotný	Datum 09.2023	Měřítko 1:50
Akce		OBEC ZLATÁ OLEŠNICE ZDROJ VODY, VODOVOD A VODOJEM			Č. paré
Příloha		VODOJEM–SVISLÝ ŘEZ C–C			D3.7