


SVISLÝ ŘEZ A-A

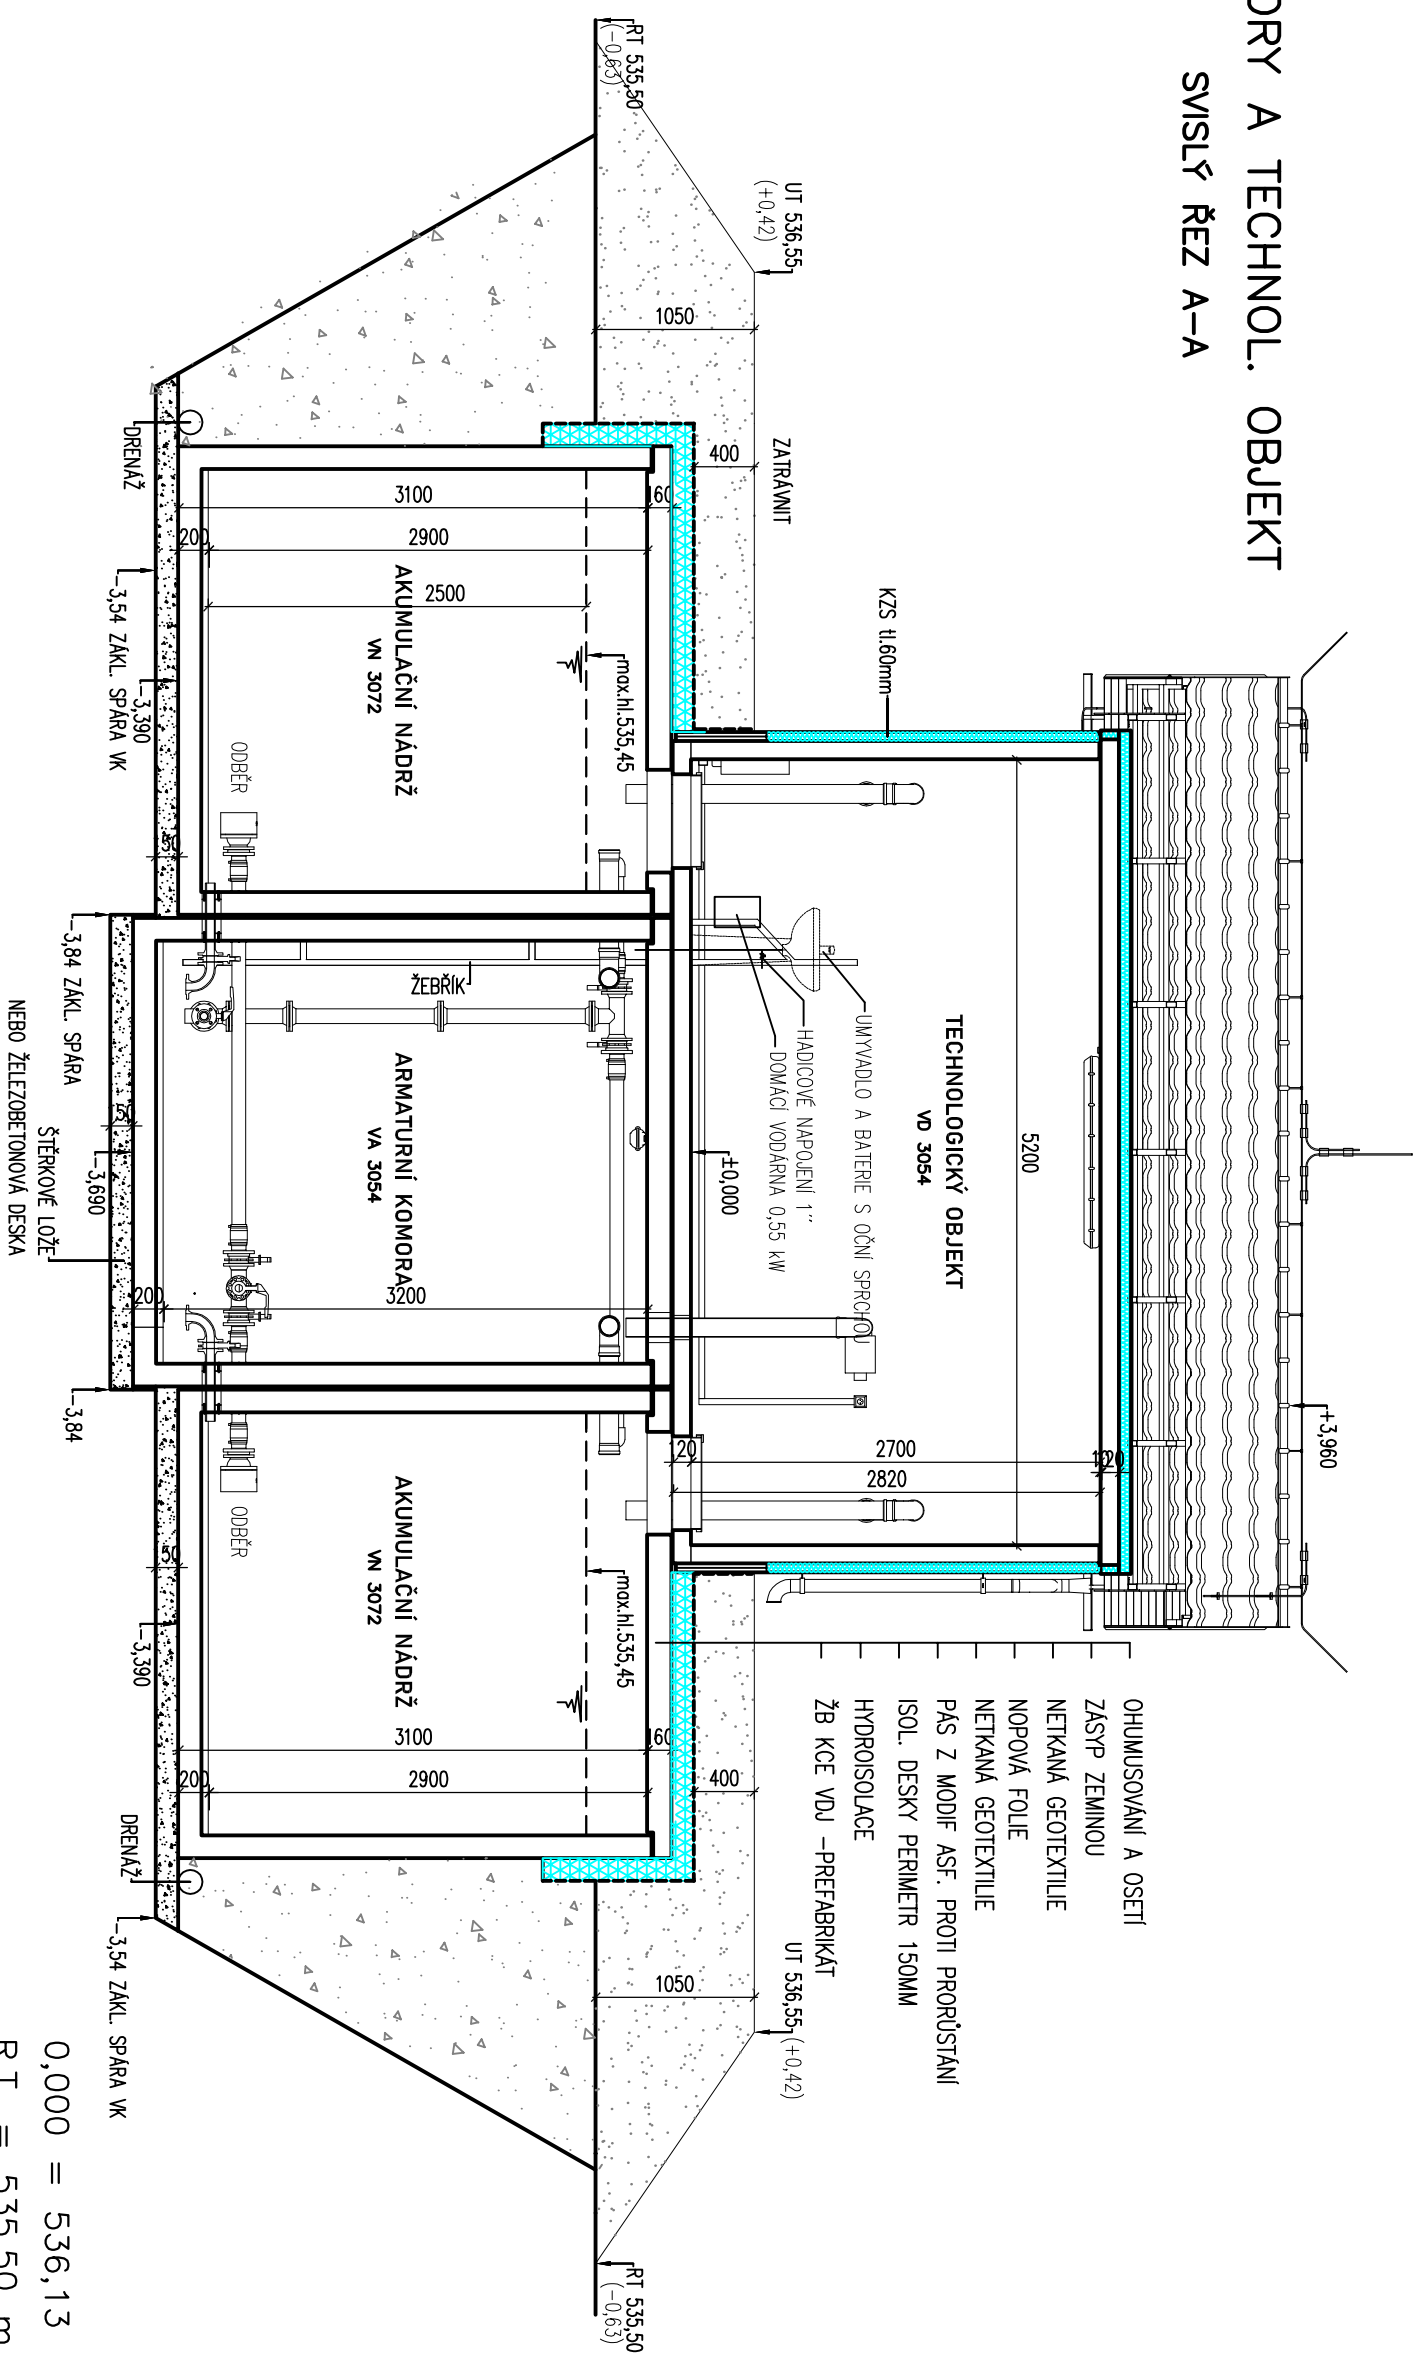

0,000 = 536,13 m.n.m.
R.T. = 535,50 m.n.m.

Investor obec Zlatá Olešnice			VODOHOSPODÁŘSKÁ projekční, inženýrská a konzultační KANCELÁŘ TRUTNOV					
Místo Zlatá Olešnice	Kraj Královéhradecký							
Č. zak. 2023.12	Stupeň DVZ	Vypracoval Ing. Novotný				Projektant Ing. Novotný	Datum 09.2023	Měřítko 1:50
Akce OBEC ZLATÁ OLEŠNICE ZDROJ VODY, VODOVOD A VODOJEM								
Příloha VODOJEM–SVISLÝ ŘEZ A–A								
D3.5								