




Š6 - FILTRAČNÍ ŠACHTA

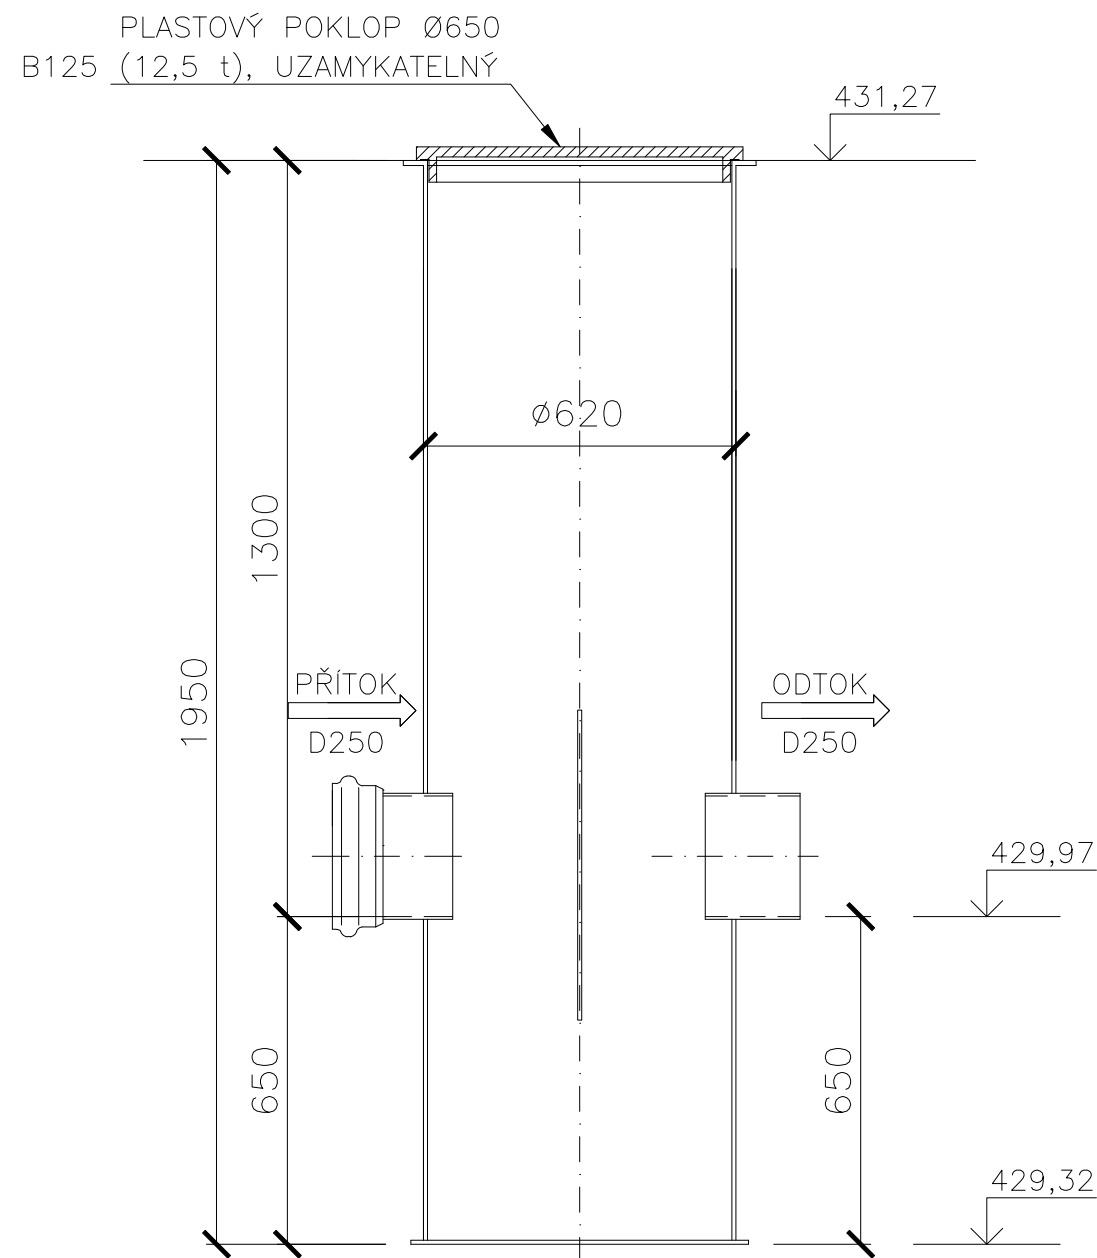

Š15 - FILTRAČNÍ ŠACHTA

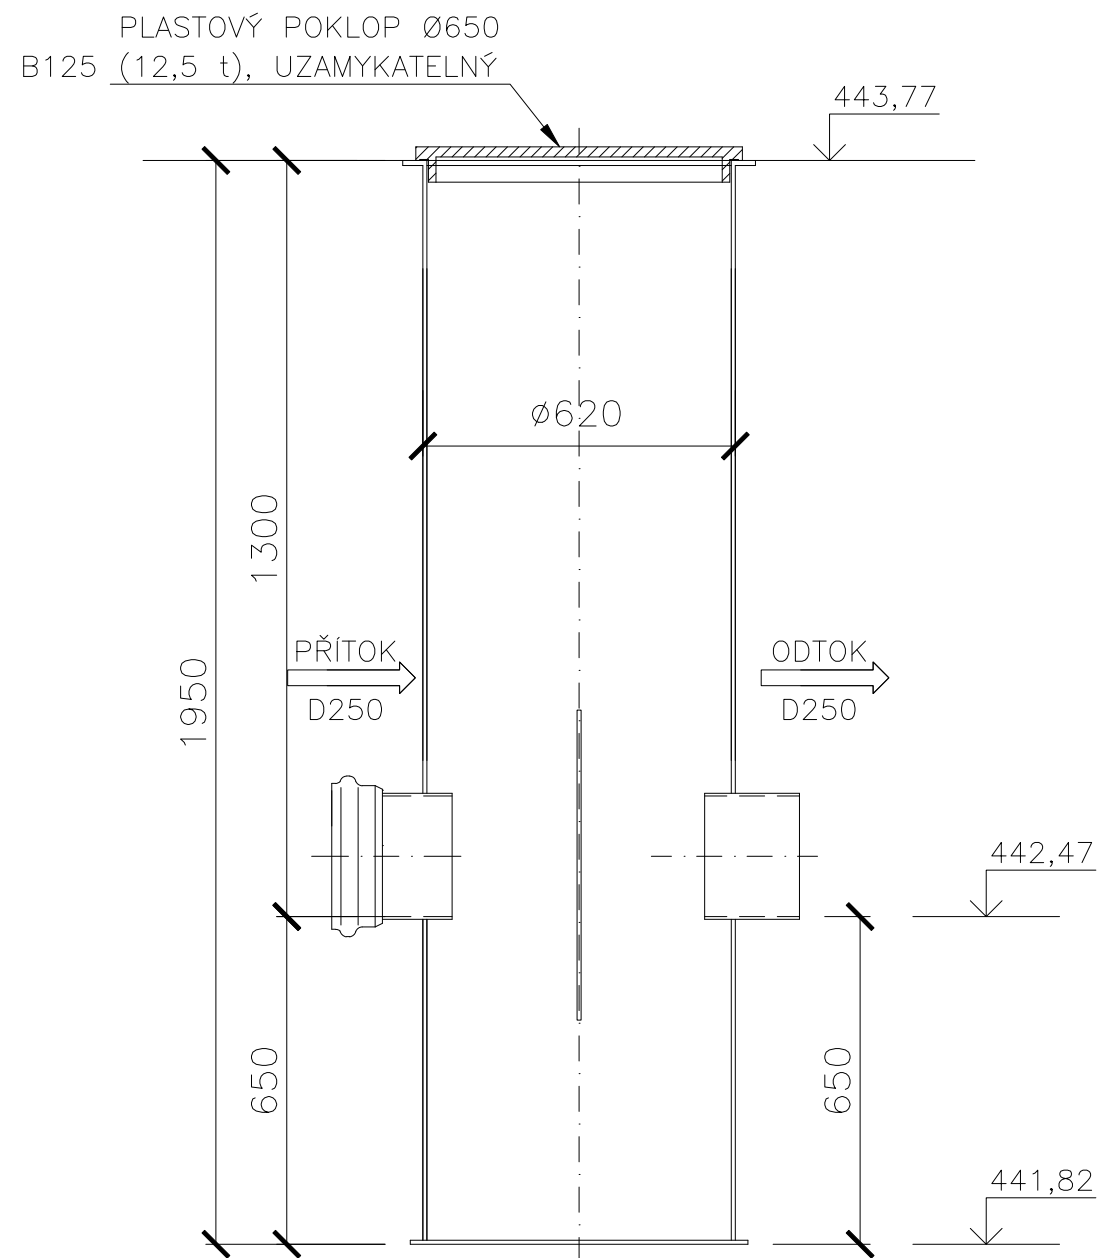

Š6 + Š15

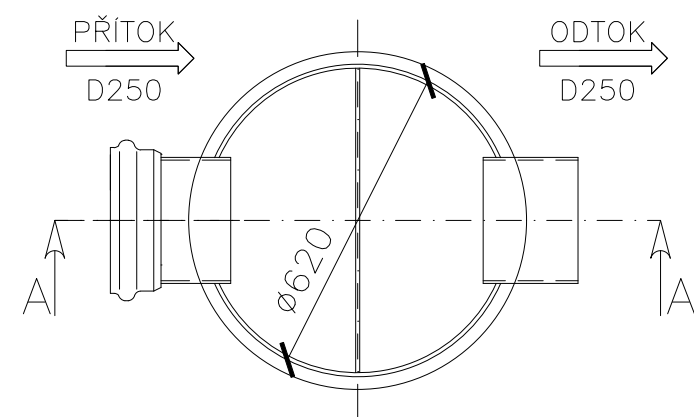

LUCIE BRANDOVÁ, DiS. ZÁBRODÍ 161 549 41 ZÁBRODÍ			Projektová činnost ve výstavbě tel.: + 420 777 306 986 e-mail: brandovalucie@seznam.cz IČO: 73845281			
PROJEKTANT		VYPRACOVAL		AUTORIZACE		AUTORIZAČNÍ RAZÍTKO A PODPIS
LUCIE BRANDOVÁ, DiS.		LUCIE BRANDOVÁ, DiS.		LUKÁŠ BRANDA, DiS.		
INVESTOR OBEC KRAMOLNA, Č.P. 172, 547 01 NÁCHOD						
AKCE Chodník Kramolna podél silnice III/30413 (Kramolna - Lhotky) D.1.3. OBJEKTY VODOHOSPODÁŘSKÉ						
VÝKRES FILTRAČNÍ KANALIZAČNÍ ŠACHTY Š6 A Š15						
ZAK. ČÍSLO 364/22	STUPEŇ PDPS	DATUM 03/2024	FORMÁT 2 x A4	MĚŘÍTKO 1 : 15	Č. VÝKRESU D.1.3.10	