


DETAIL ROZMĚRŮ A UMÍSTĚNÍ STAVEBNÍHO SOKLU V ŘEZU (1:50)

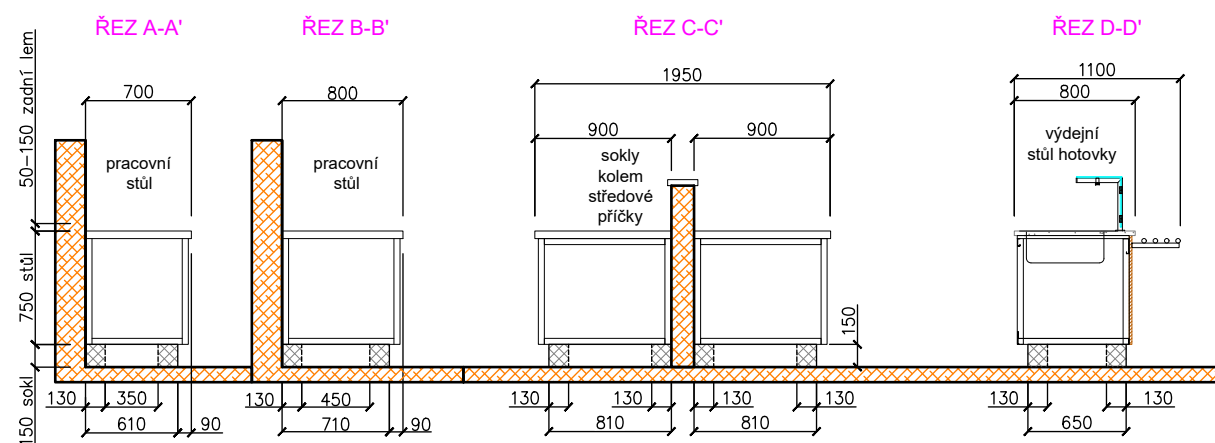

DETAIL UMÍSTĚNÍ STAVEBNÍCH SOKLŮ POD TECHNOLOGIÍ GASTRO - rozměry se rozumí vč. obkladu nebo jiné finální povrchové úpravy a je třeba je dodržet přesně!

- ČISTÁ VÝŠKA SOKLU JE 150 mm OD ČISTÉ PODLAHY!
- POKUD NENÍ KÓTOVÁNO JINAK, JE SÍLA STĚNY SOKLU 100 - 150 mm PODLE POUŽITÉHO MATERIÁLU - DLE TOHO SE POTOM MĚNÍ I ROZMĚR DUTINY V SOKLU !
- ROZMĚRY SOKLŮ JSOU KÓTOVÁNY VČ. OBKLADE !
- PŘI STAVBĚ SOKLŮ JE POTŘEBA DBÁT ZVÝŠENÉ PŘESNOSTI !
- ROVINNOST SOKLU =  $\pm 3$  mm NA 3 m PRAVÍTKU !



Kreslil:	Dušan Zecpal
Kontroloval:	Tomáš Voborský
Zodpovědný projektant:	Tomáš Voborský
Tuto dokumentaci nelze bez svolení autora kopírovat, upravovat, ani jinak veřejně šířit.	

Akce:		ZŠ Libáň	
Část: Gastro technologie			
Stupeň:	DSP	měřítko:  M 1:50 4x A4	paré:
Výkres:	Instalační plán - stavební sokly		
Kontaktní osoba:	Ing. Lukáš Vlach, tel.: +420 723 279 414		
Datum:	21/02/2022		