2. NADZEMNÍ PODLAŽÍ - NÁVRH M 1 : 50

Tabulka místností

Číslo	Název	Plocha [m²]	Podlaha	Stěny	Strop	Výška [m]
N201	SCHODIŠTĚ	10,52	NOVÁ KERAMICKÁ DLAŽBA VČ. SOKLU	NOVÁ VÁPENOCEMENTOVÁ OMÍTKA + NOVÁ ŠTUKOVÁ OMÍTKA + NOVÁ VNITŘNÍ MALBA	NOVÝ KAZETOVÝ AKUSTICKÝ PODHLED	2,85
N202	ÚKLID. MÍST.	2	NOVÁ KERAMICKÁ DLAŽBA VČ. SOKLU	NOVÁ VÁPENOCEMENTOVÁ OMÍTKA + NOVÁ ŠTUKOVÁ OMÍTKA + NOVÁ VNITŘNÍ MALBA + NOVÝ KERAMICKÝ OBKLAD	NOVÝ KAZETOVÝ AKUSTICKÝ PODHLED	2,85
N203	ZÁCHOD ŽENY	7,27	NOVÁ KERAMICKÁ DLAŽBA VČ. SOKLU	NOVÁ VÁPENOCEMENTOVÁ OMÍTKA + NOVÁ ŠTUKOVÁ OMÍTKA + NOVÁ VNITŘNÍ MALBA + NOVÝ KERAMICKÝ OBKLAD	NOVÝ KAZETOVÝ AKUSTICKÝ PODHLED	2,85
N204	ZÁCHOD MUŽI	7,27	NOVÁ KERAMICKÁ DLAŽBA VČ. SOKLU	NOVÁ VÁPENOCEMENTOVÁ OMÍTKA + NOVÁ ŠTUKOVÁ OMÍTKA + NOVÁ VNITŘNÍ MALBA + NOVÝ KERAMICKÝ OBKLAD	NOVÝ KAZETOVÝ AKUSTICKÝ PODHLED	2,85
N205	ČAJ. KUCHYŇKA	6,45	NOVÁ KERAMICKÁ DLAŽBA VČ. SOKLU	NOVÁ VÁPENOCEMENTOVÁ OMÍTKA + NOVÁ ŠTUKOVÁ OMÍTKA + NOVÁ VNITŘNÍ MALBA + NOVÝ KERAMICKÝ OBKLAD	NOVÝ KAZETOVÝ AKUSTICKÝ PODHLED	2,85
N206	SPISOVNA	22,49	NOVÉ PODLAHOVÉ PVC, PROTISKLUZNOST R9 + FABION V=100 MM	NOVÁ VÁPENOCEMENTOVÁ OMÍTKA + NOVÁ ŠTUKOVÁ OMÍTKA + NOVÁ VNITŘNÍ MALBA	NOVÝ KAZETOVÝ AKUSTICKÝ PODHLED	2,85
N207	CHODBA	14,89	NOVÁ KERAMICKÁ DLAŽBA VČ. SOKLU	NOVÁ VÁPENOCEMENTOVÁ OMÍTKA + NOVÁ ŠTUKOVÁ OMÍTKA + NOVÁ VNITŘNÍ MALBA	NOVÝ KAZETOVÝ AKUSTICKÝ PODHLED	2,85
N208	CHODBA	11,73	NOVÁ KERAMICKÁ DLAŽBA VČ. SOKLU	NOVÁ VÁPENOCEMENTOVÁ OMÍTKA + NOVÁ ŠTUKOVÁ OMÍTKA + NOVÁ VNITŘNÍ MALBA	NOVÝ KAZETOVÝ AKUSTICKÝ PODHLED	2,85
N209	KANCELÁŘ	17,22	NOVÉ PODLAHOVÉ PVC, PROTISKLUZNOST R9 + FABION V=100 MM	NOVÁ VÁPENOCEMENTOVÁ OMÍTKA + NOVÁ ŠTUKOVÁ OMÍTKA + NOVÁ VNITŘNÍ MALBA	NOVÝ KAZETOVÝ AKUSTICKÝ PODHLED	2,85
N210	KANCELÁŘ	17,22	NOVÉ PODLAHOVÉ PVC, PROTISKLUZNOST R9 + FABION V=100 MM	NOVÁ VÁPENOCEMENTOVÁ OMÍTKA + NOVÁ ŠTUKOVÁ OMÍTKA + NOVÁ VNITŘNÍ MALBA	NOVÝ KAZETOVÝ AKUSTICKÝ PODHLED	2,85
N211	KANCELÁŘ – ŘEDITEL	35,65	NOVÉ PODLAHOVÉ PVC, PROTISKLUZNOST R9 + FABION V=100 MM	NOVÁ VÁPENOCEMENTOVÁ OMÍTKA + NOVÁ ŠTUKOVÁ OMÍTKA + NOVÁ VNITŘNÍ MALBA	NOVÝ KAZETOVÝ AKUSTICKÝ PODHLED	2,85
N212	KANCELÁŘ – ZÁSTUPCE ŘEDITELE	19,79	NOVÉ PODLAHOVÉ PVC, PROTISKLUZNOST R9 + FABION V=100 MM	NOVÁ VÁPENOCEMENTOVÁ OMÍTKA + NOVÁ ŠTUKOVÁ OMÍTKA + NOVÁ VNITŘNÍ MALBA	NOVÝ KAZETOVÝ AKUSTICKÝ PODHLED	2,85
N213	KANCELÁŘ	83,05	NOVÉ PODLAHOVÉ PVC, PROTISKLUZNOST R9 + FABION V=100 MM	NOVÁ VÁPENOCEMENTOVÁ OMÍTKA + NOVÁ ŠTUKOVÁ OMÍTKA + NOVÁ VNITŘNÍ MALBA	NOVÝ KAZETOVÝ AKUSTICKÝ PODHLED	2,85
N214	SEKRETARIÁT	17,81	NOVÉ PODLAHOVÉ PVC, PROTISKLUZNOST R9 + FABION V=100 MM	NOVÁ VÁPENOCEMENTOVÁ OMÍTKA + NOVÁ ŠTUKOVÁ OMÍTKA + NOVÁ VNITŘNÍ MALBA	NOVÝ KAZETOVÝ AKUSTICKÝ PODHLED	2,85

Celková plocha [m²]: 273,36
Celková plocha bytu dle NV 366/2013 [m²]: 0

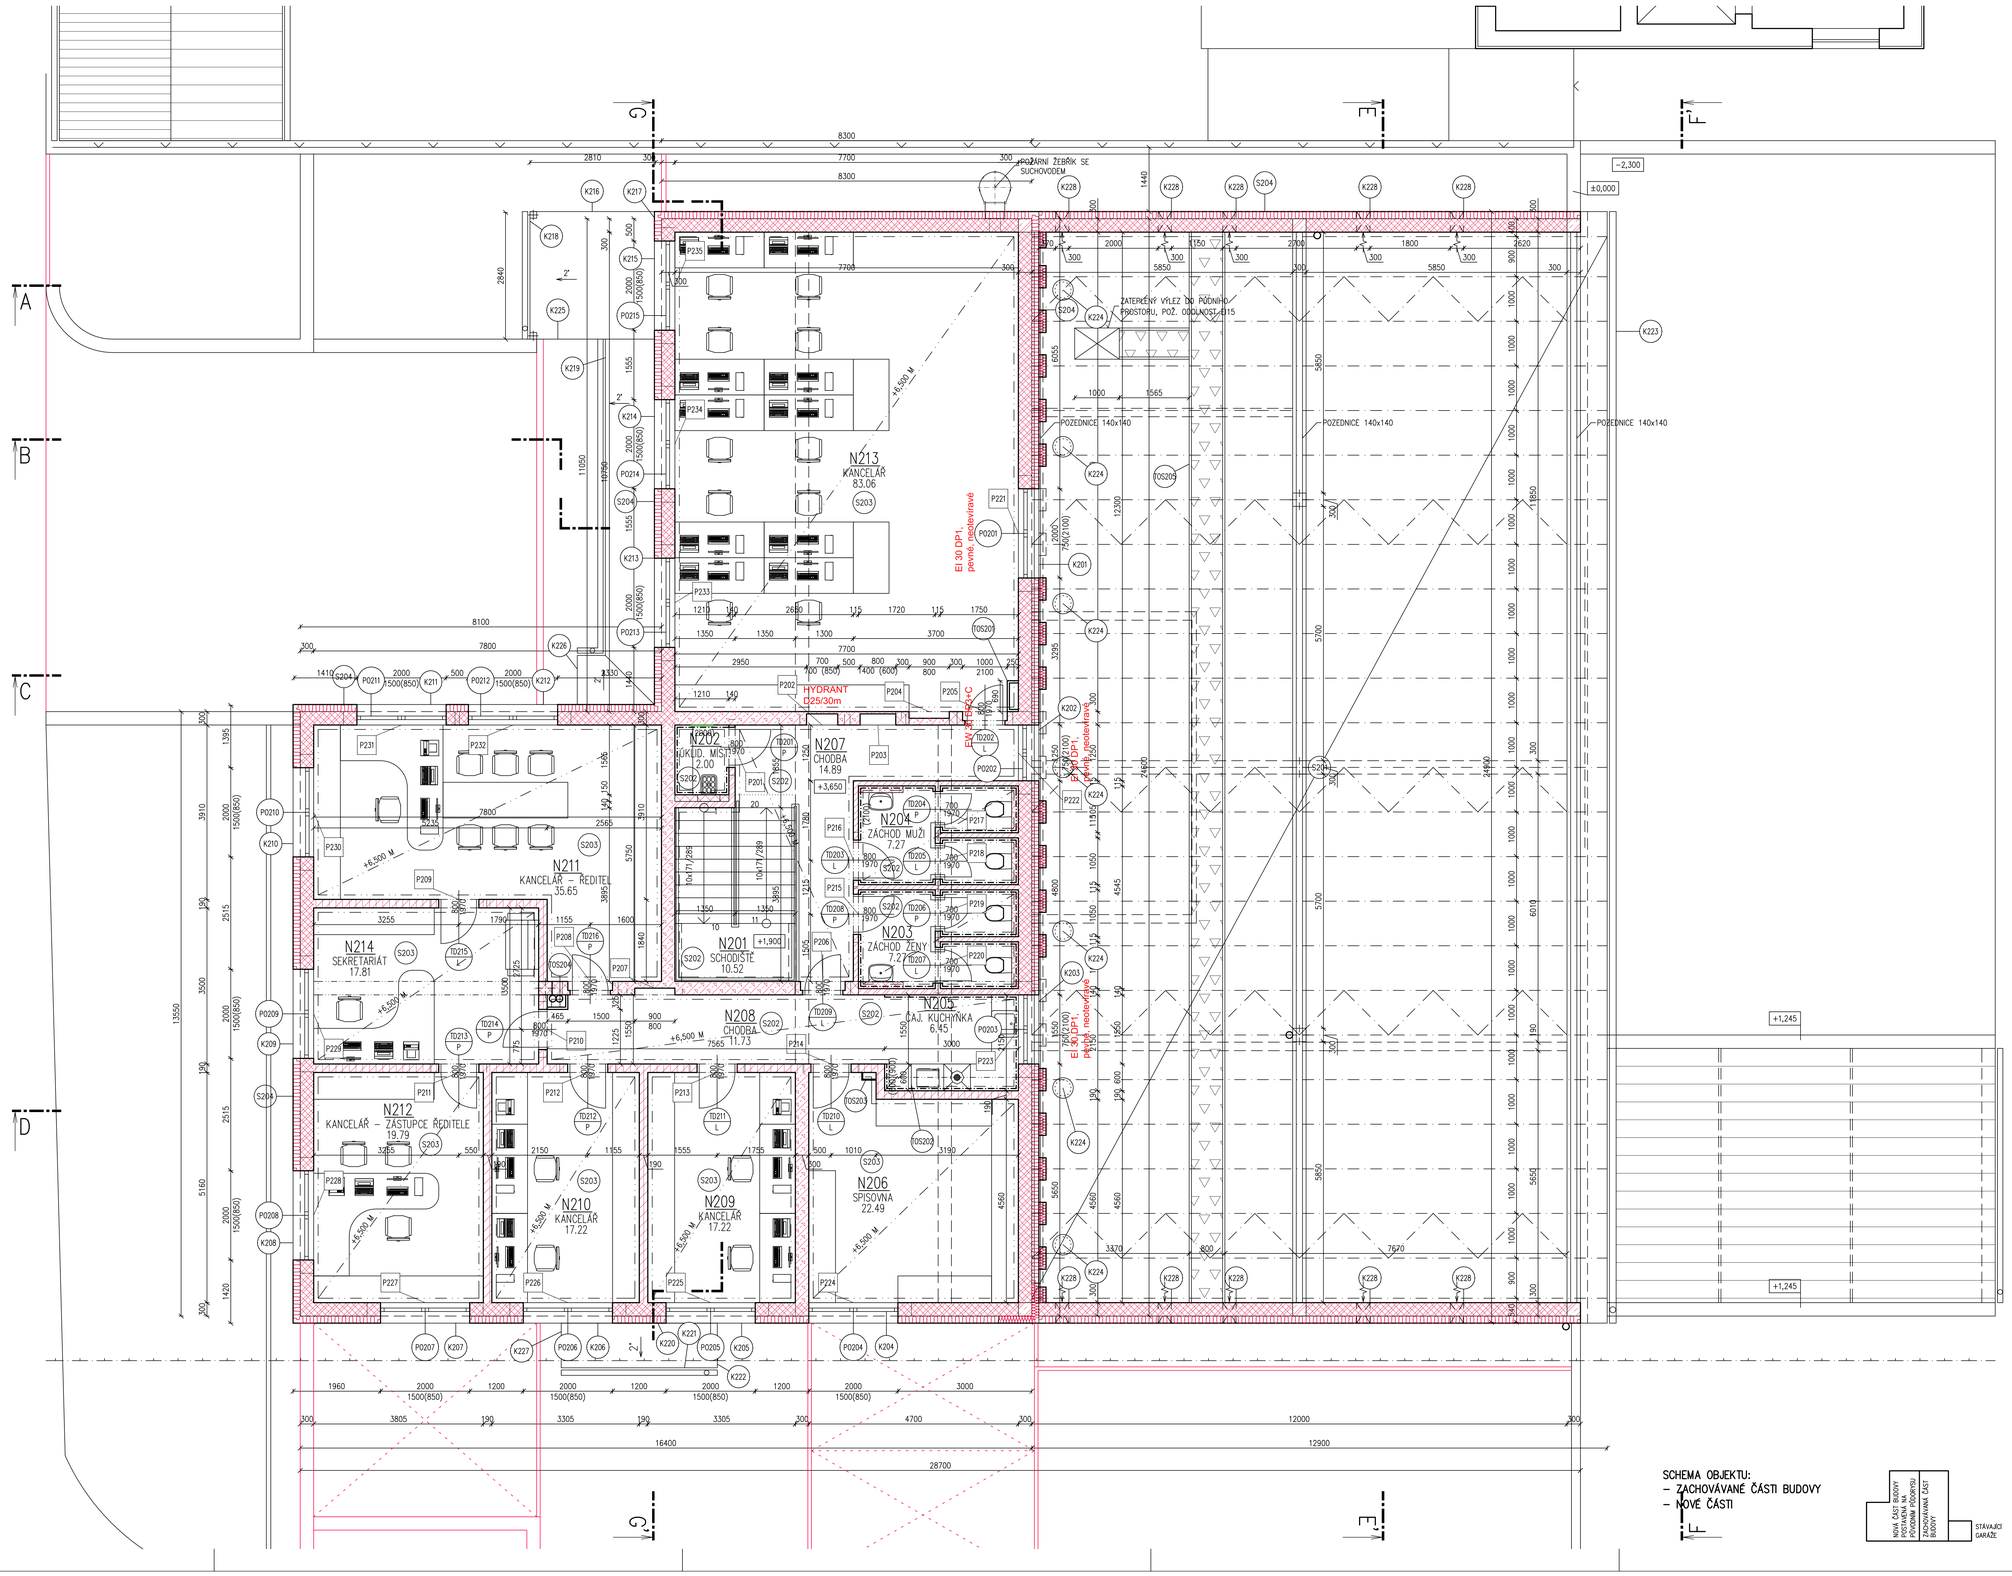

LEGENDA MATERIÁLŮ

- STÁVAJÍCÍ KONSTRUKCE A ZDIVO
- ZAZDÍVKY A PŘIZDÍVKY Z CIHEL PLNÝCH CP 65x140x290 MM, P 15 NA MALTU MC 5
- NOVÁ VNITŘNÍ PŘÍČKA TL. 115 MM Z AKUSTICKÝCH CIHELNÝCH BLOKŮ P+D, ROZMĚRY (D/Š/V) 497X115X238 MM, LAMBDA 10, dry, unit 0,30 W/MK, SOUČ. TEP. VODIVOSTI (BEZ OMÍTEK) = 0,33 W/MK, PEVNOST V TLAKU P10, NA MALTU M10, RW=47 DB, POŽÁRNĚ DĚLICÍ STĚNA: POŽÁRNÍ ODOLNOST S OBOUSTRANNOU OMÍTKOU EI 180 DP1; POŽÁRNÍ ODOLNOST BEZ OMÍTEK/ S JEDNOSTRANNOU OMÍTKOU EI 120 DP1 TŘÍDA REAKCE NA OHEŇ: A1 – NEHOŘLAVÉ (ČSN EN 13501–2, ČSN EN 1996–1–2)
- NOVÁ VNITŘNÍ PŘÍČKA TL. 140 MM Z CIHELNÝCH BLOKŮ P+D, ROZMĚRY (D/Š/V) 497x140x238 MM, LAMBDA 10, dry, unit 0,26 W/MK, SOUČ. TEP. VODIVOSTI (BEZ OMÍTEK) = 0,28 W/MK, PEVNOST V TLAKU P10, NA OBYČE.NOU MALTU M5, RW=44 DB, TŘÍDA REAKCE NA OHEŇ A1 – NEHOŘLAVÉ, POŽÁRNÍ ODOLNOST REI 120 DP1, EI 180 DP1
- NOVÁ VNITŘNÍ PŘÍČKA TL. 190 MM Z AKUSTICKÝCH CIHELNÝCH BLOKŮ P+D, ROZMĚRY (D/Š/V) 372x190x238 MM, LAMBDA 10, dry, unit 0,29 W/MK, SOUČ. TEP. VODIVOSTI (BEZ OMÍTEK) = 0,33 W/MK, PEVNOST V TLAKU P15, NA MALTU M10, RW=54 DB, TŘÍDA REAKCE NA OHEŇ A1 – NEHOŘLAVÉ, POŽÁRNÍ ODOLNOST REI 180 DP1
- STÁVAJÍCÍ VNĚJŠÍ OBVODOVÉ ZDIVO TL. 300 MM Z PLYNOSILIKÁTOVÝCH TVÁRNIC + NOVÝ KONTAKTNÍ ZATEPLOVACÍ SYSTÉM ETICS Z POLYSTYRENU EPS70F (SOUČ. TEPELNÉ VODIVOSTI 0,039 W/MK, TR 15) , TL. 160 MM (VČ. KOTEVNÍCH HMOŽDINEK, VÝZTUŽNÉ SÍŤOVINY, VRCHNÍ PROBARVENÉ TENKOVRSTVÉ SILIKONOVÉ OMÍTKY)
- STÁVAJÍCÍ VNĚJŠÍ OBVODOVÉ ZDIVO TL. 300 MM Z PLYNOSILIKÁTOVÝCH TVÁRNIC + NOVÝ KONTAKTNÍ ZATEPLOVACÍ SYSTÉM ETICS Z MINERÁLNÍ VATY (SOUČ. TEPELNÉ VODIVOSTI 0,038 W/MK,) , TL. 160 MM (VČ. KOTEVNÍCH HMOŽDINEK, VÝZTUŽNÉ SÍŤOVINY, VRCHNÍ PROBARVENÉ TENKOVRSTVÉ SILIKONOVÉ OMÍTKY)
- NOVÉ VNĚJŠÍ OBVODOVÉ ZDIVO TL. 300 MM Z CIHELNÝCH BLOKŮ P+D NA OBYČE.NOU MALTU, ROZMĚRY (D/Š/V) 247x300x249 MM, LAMBDA 10, dry, unit 0,17 W/MK, SOUČ. TEP. VODIVOSTI (BEZ OMÍTEK) = 0,21 W/MK, PEVNOST V TLAKU P10, NA MALTU M5, RW=52 DB, TŘÍDA REAKCE NA OHEŇ A1 – NEHOŘLAVÉ, POŽÁRNÍ ODOLNOST REI 180 DP1
  + NOVÝ KONTAKTNÍ ZATEPLOVACÍ SYSTÉM ETICS Z POLYSTYRENU EPS70F (SOUČ. TEPELNÉ VODIVOSTI 0,039 W/MK, TR 15) , TL. 160 MM (VČ. KOTEVNÍCH HMOŽDINEK, VÝZTUŽNÉ SÍŤOVINY, VRCHNÍ PROBARVENÉ TENKOVRSTVÉ SILIKONOVÉ OMÍTKY)
- NOVÉ VNĚJŠÍ OBVODOVÉ ZDIVO TL. 300 MM Z CIHELNÝCH BLOKŮ P+D NA OBYČE.NOU MALTU, ROZMĚRY (D/Š/V) 247x300x249 MM, LAMBDA 10, dry, unit 0,17 W/MK, SOUČ. TEP. VODIVOSTI (BEZ OMÍTEK) = 0,21 W/MK, PEVNOST V TLAKU P10, NA MALTU M5, RW=52 DB, TŘÍDA REAKCE NA OHEŇ A1 – NEHOŘLAVÉ, POŽÁRNÍ ODOLNOST REI 180 DP1
  + NOVÝ KONTAKTNÍ ZATEPLOVACÍ SYSTÉM ETICS Z MINERÁLNÍ VATY (SOUČ. TEPELNÉ VODIVOSTI 0,038 W/MK,) , TL. 160 MM (VČ. KOTEVNÍCH HMOŽDINEK, VÝZTUŽNÉ SÍŤOVINY, VRCHNÍ PROBARVENÉ TENKOVRSTVÉ SILIKONOVÉ OMÍTKY)
- NOVÁ VNITŘNÍ ZDIVO TL. 300 MM Z AKUSTICKÝCH CIHELNÝCH BLOKŮ P+D, ROZMĚRY (D/Š/V) 247x300x249 MM, LAMBDA 10, dry, unit 0,32 W/MK, SOUČ. TEP. VODIVOSTI (BEZ OMÍTEK) = 0,35 W/MK, PEVNOST V TLAKU P15, NA MALTU M5, RW=58 DB, TŘÍDA REAKCE NA OHEŇ A1 – NEHOŘLAVÉ, POŽÁRNÍ ODOLNOST REI 180 DP1
- NOVÉ ZDIVO TL. 300 MM Z TVAROVEK ZTRACENÉHO BEDNĚNÍ, POVRCH STANDARD, VIBROLISOVANÝ JEDNOVRSTVÝ VÝROBEK, SYSTÉM PERO–DRÁŽKA, MRAZUVZDORNÉ, ROZMĚRY (D/Š/V) 500x300x250 MM, PEVNOST V TLAKU 15 N/MM2, TŘÍDA REAKCE NA OHEŇ A1 – NEHOŘLAVÉ, HORNÍ HRANA UKONČENA ZÁKRYTOVÝMI BETONOVÝMI DESKAMI (POVRCH STANDARD, VIBROLISOVANÝ JEDNOVRSTVÝ PRVEK, MRAZUVZDORNÝ, ROZMĚRY (D/Š/V) 500x500x55 MM)
- NOVÉ VNITŘNÍ VYBAVENÍ
- NOVÉ VNITŘNÍ ZAVĚŠENÉ SÁDROKARTONOVÉ PODHLEDY S KOVOVOU KONSTRUKCÍ
- NOVÉ VNITŘNÍ ZAVĚŠENÉ KAZETOVÉ AKUSTICKÉ POPŘ. MINERÁLNÍ PODHLEDY
- NOVÉ PROSTUPY (VZT, ZTI APOD.) – PŘED PROVÁDĚNÍM NUTNÉ ODSOUHLASIT
- NOVÉ OPLOCENÍ AREÁLU (OCELOVÉ SLOUPKY+POPLASTOVANÉ PLETIVO, VÝŠKA 1,60 M
- NOVÁ VEGETAČNÍ STŘECHA / TRÁVNÍK

P0 101 PLASTOVÉ VÝROBKY – OKNA
Z 101 ZÁMEČNICKÉ VÝROBKY
P101 PŘEKLADY
TOS 101 TRUHLÁŘSKÉ VÝROBKY – OSTATNÍ
K 101 KLEMPÍŘSKÉ VÝROBKY
R135 PK PODHLEDOVÉ KONSTRUKCE
TD 101 TRUHLÁŘSKÉ VÝROBKY – DVEŘE
S 101 SKLADBY KONSTRUKCÍ

POZNÁMKA:

– ÚROVEŇ PODLAHY 1.NP = ±0,000 M = 405,65 M.N.M. (VZTAŽENO K ULIČNÍ VPUSTI V KOMUNIKACI PŘED VSTUPEM NA POZEMEK = 406,46 M.N.M.), ÚROVEŇ ČISTÉ PODLAHY 1.NP= 405,80 M.N.M.

– NEDÍLNOU SOUČÁSTÍ STAVEBNÍ ČÁSTI DOKUMENTACE JSOU I OSTATNÍ DÍLY DOKUMENTACE (STATIKA, POŽÁRNĚ BEZPEČNOSTNÍ ŘEŠENÍ, APOD.)
– V PŘÍPADĚ NESROVNALOSTÍ MEZI PROJEKTOVOU DOKUMENTACÍ A SE ZJIŠTĚNÝM SKUTEČNÝM STAVEM JE NUTNO KONTAKTOVAT PROJEKTANTA A ZÁLEŽITOST ŘEŠIT !!!
– V PRŮBĚHU REALIZACE STAVBY SE MOHOU OBJEVIT NOVÉ SKUTEČNOSTI, KTERÉ MOHOU OVLIVNIT PŮVODNÍ ZÁMĚR ZAPRACOVANÝ DO DOKUMENTACE A PROTO JE NUTNÉ VŠECHNY TYTO PŘÍPADNÉ ZÁLEŽITOSTI NEPRODLENĚ KONZULTOVAT S PROJEKTANTEM.
– PŘI VEŠKERÝCH BOURACÍCH PRACECH BUDE ZAJIŠTĚNO PODEPŘENÍ DOTČENÝCH NOSNÝCH KONSTRUKCÍ.
– PROSTUPY JEDNOTLIVÝCH PROFESÍ (ELEKTRO SILNOPROUD A SLABOPROUD, KANALIZACE, VODA, VYTÁPĚNÍ, VZDUCHOTECHNIKA APOD.) JE NUTNO KONZULTOVAT PŘED JEJICH PROVÁDĚNÍM
– PŘED OBJEDNÁNÍM PODLAHOVÝCH KRYTIN, KERAMICKÝCH OBKLADŮ APOD. BUDE NA ZÁKLADĚ PŘEDLOŽENÝCH VZORKŮ INVESTOREM ODSOUHLASEN TVAR, BAREVNOST, ZPŮSOB POLOŽENÍ APOD.
– VEŠKERÉ ROZMĚRY PŘEKLADŮ, OTVORŮ APOD. NUTNO PŘED OBJEDNÁNÍM OVĚŘIT PŘÍMO NA STAVBĚ
– VEŠKERÉ PROSTUPY STĚNAMI ODDĚLUJÍCÍMI RŮZNÉ POŽÁRNÍ ÚSEKY BUDOU PRO PROVEDENÍ INSTALACÍ OPATŘENY POŽÁRNÍMI UCPÁVKAMI Ů MANŽETAMI.
– PŘI PROVÁDĚNÍ VÝSTAVBY VEŠKERÝCH KONSTRUKCÍ JE NUTNÉ POSTUPOVAT PODLE PLATNÝCH ČSN A TECHNOLOGICKÝCH PRAVIDEL, VČETNĚ PŘEDPISŮ BOZP.
– UKONČENÍ NENOSNÉHO VNITŘNÍHO ZDIVA U STROPU A OKOLNÍHO ZDIVA NUTNO PROVÁDĚT DLE ZÁSAD TECHNOLOGIE ZDĚNÍ VYDANÝCH VÝROBCEM STAVEBNÍCH ZDÍCÍCH MATERIÁLŮ

SCHEMA OBJEKTU:
– ZACHOVÁVANÉ ČÁSTI BUDOVY
– NOVÉ ČÁSTI

NOVÁ ČÁST BUDOVY POSTAVENÁ NA ZACHOVANÉ PODZEMNÍ ČÁSTI BUDOVY
STÁVAJÍCÍ GARÁŽE

HLAVNÍ ING. PROJEKTU: LIBOR KLUBAL, DIS.	ZODP. PROJEKTANT: LIBOR KLUBAL, DIS.	VYPRACOVAL: LIBOR KLUBAL, DIS.	
HLAVNÍ PROJEKTANT: LIBOR KLUBAL, DIS. ZBOROVSKÁ 493, 547 01 NÁCHOD TEL.: 739 278 085, E-MAIL: KLUBAL.LIBOR@GMAIL.COM			
STAVEBNÍK: OBLASTNÍ CHARITA NÁCHOD, MLÝNSKÁ 189, 547 01 NÁCHOD TEL.: 491 433 499, E-MAIL: CHARITA@NACH.HK.CARITAS.CZ	ZPRACOVATEL PROFESE: LIBOR KLUBAL, DIS. ZBOROVSKÁ 493, 547 01 NÁCHOD TEL.: 739 278 085, E-MAIL: KLUBAL.LIBOR@GMAIL.COM		
NÁZEV AKCE: **STAVEBNÍ ÚPRAVY, PŘÍSTAVBA A NÁSTAVBA Č.P. 1994 UL. DOBENÍNSKÁ, NÁCHOD**	STUPEŇ DOKUMENTACE: PROJEKTOVÁ DOKUMENTACE PRO PROVÁDĚNÍ STAVBY		
ČÁST DOKUMENTACE: **D – DOKUMENTACE OBJEKTŮ A TECHNICKÝCH A TECHNOLOGICKÝCH ZAŘÍZENÍ** **D.1 DOKUMENTACE STAVEBNÍHO NEBO INŽENÝRSKÉHO OBJEKTU** **D.1 SO 01 Č.P. 1994** **D.1.1 ARCHITEKTONICKO STAVEBNÍ ŘEŠENÍ**	KATASTRÁLNÍ ÚZEMÍ: NÁCHOD NA PARCELE: P.P.Č. 1863/1, 1863/2, 1863/4 ST.P.Č. 3363, 3651		
	MĚŘÍTKO: 1 : 50	DATUM: 02/2024	
	FORMÁT: 18 A4	JEDNOTKY: MM	
	EVIDENČNÍ ČÍSLO AKCE: **060 18 2023**	ČÍSLO PARÉ:	
NÁZEV PŘÍLOHY: **2. NADZEMNÍ PODLAŽÍ – NÁVRH**	ČÍSLO PŘÍLOHY: **D.1.1.11 SO 01**	ČÍSLO ZMĚNY:	