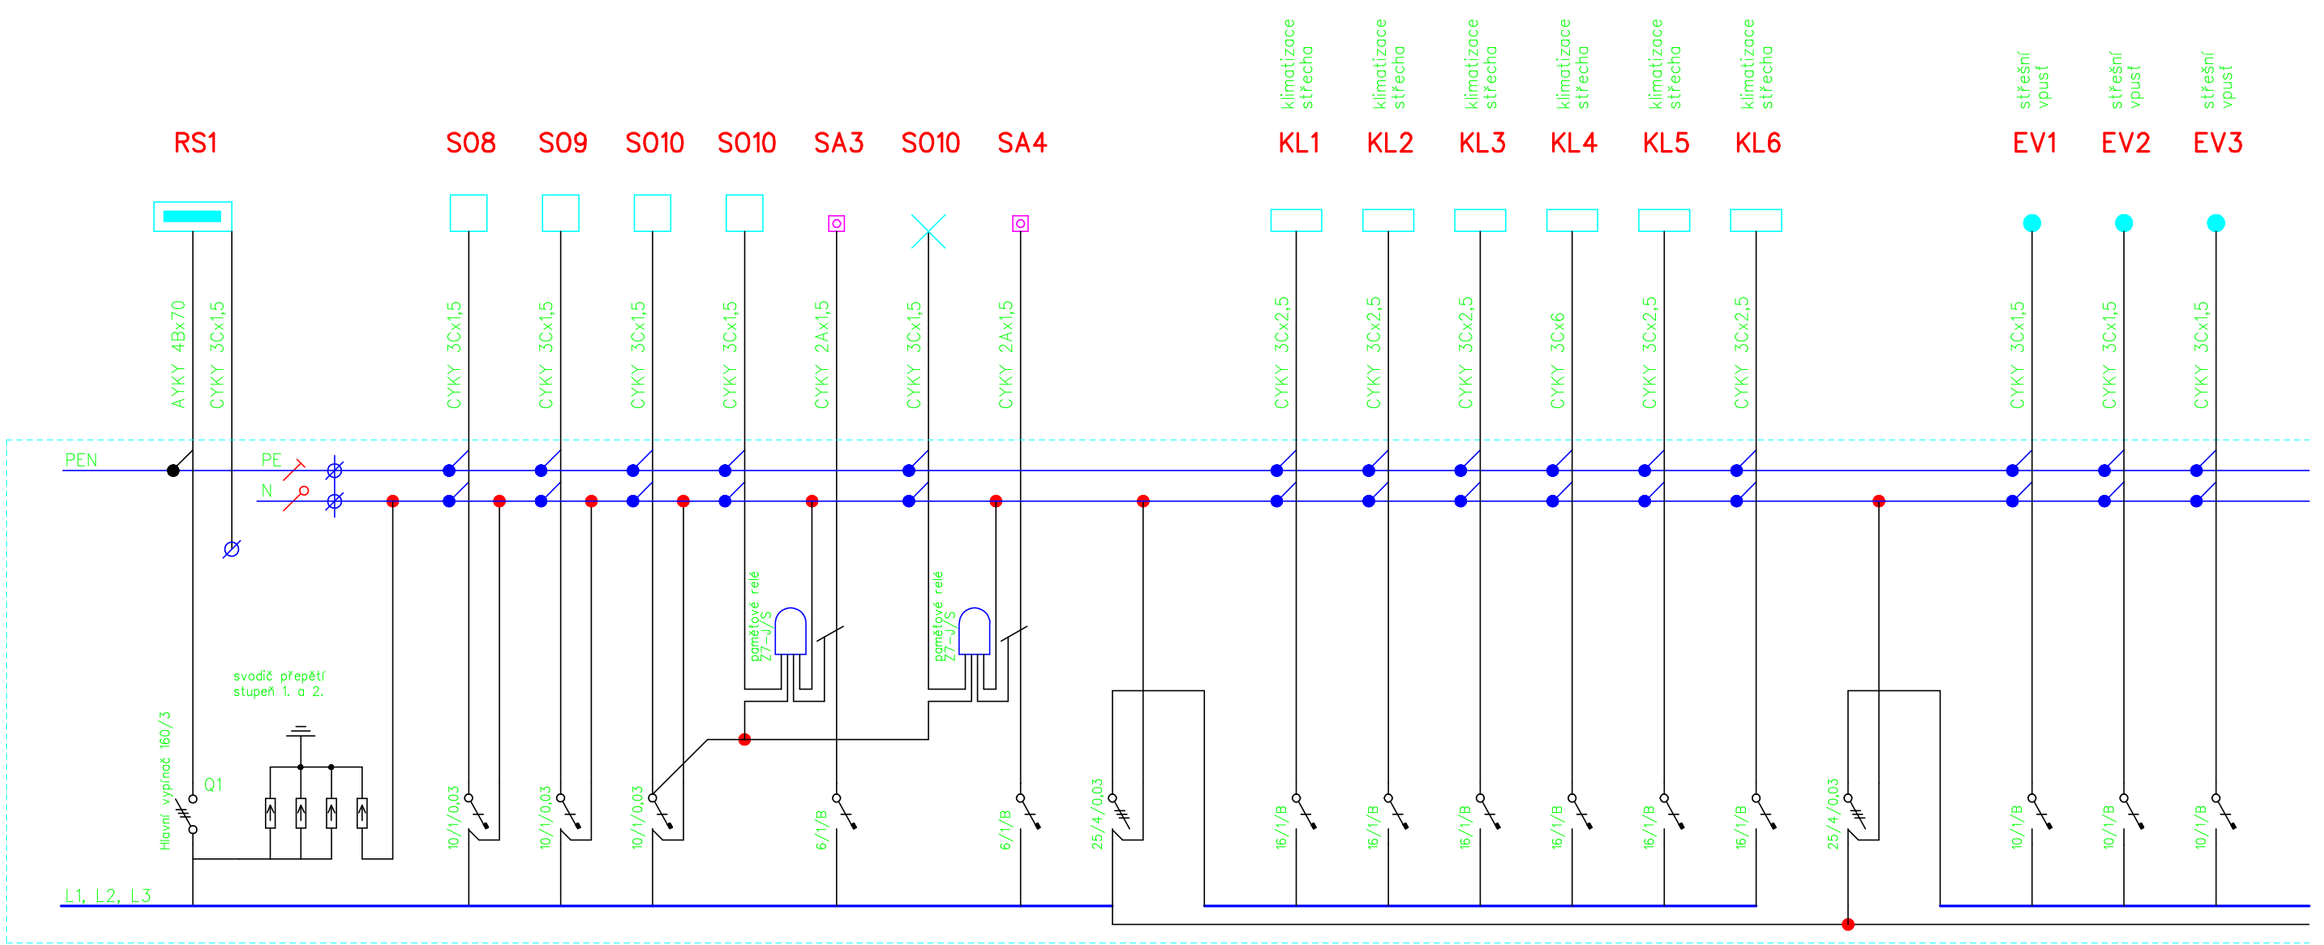


NAPĚŤOVÁ SOUSTAVA: 3+PE+N; AC 50 Hz; 400/230 V
OCHRANA PŘED NEBEZPEČNÝM DOTYKEM NEŽIVÝCH ČÁSTÍ:
AUTOM. ODPOJ. OD ZDROJE DLE ČSN 332000-4-41 ed.3
SÍŤ: TN – C/S

Tento dokument je duševním vlastnictvím firmy Petr Kareš
Žádnou část tohoto dokumentu není dovoleno užít
nebo jakýmkoliv způsobem reprodukovat
bez písemného souhlasu uvedené firmy

| HLAVNÍ ING. PROJEKTU: | ZODP. PROJEKTANT: | VYPRACOVAL: | **HLAVNÍ PROJEKTANT:** LIBOR KLUBAL, DiS. |
|---|---|---|---|
| LIBOR KLUBAL, DiS. | PETR KAREŠ | PETR KAREŠ | ZBOROVSKÁ 493, 547 01 NÁCHOD |
| | | | TEL.: 739 278 085, E-MAIL: KLUBAL.LIBOR@GMAIL.COM |
| **STAVEBNÍK:** OBLASTNÍ CHARITA NÁCHOD, MLÝNSKÁ 189, 547 01 NÁCHOD | | | **ZPRACOVATEL PROFESE:** PETR KAREŠ<br>LIDICKÁ 522, 552 03 ČESKÁ SKALICE<br>TEL.: 732 767 670, E-MAIL: petr.kares@tiscali.cz |
| NÁZEV AKCE:<br>STAVEBNÍ ÚPRAVY, PŘÍSTAVBA A NÁSTAVBA Č.P. 1994<br>UL. DOBENÍNSKÁ, NÁCHOD<br>ČÁST DOKUMENTACE:<br>D – DOKUMENTACE OBJEKTŮ A TECHNICKÝCH A TECHNOLOGICKÝCH ZAŘÍZENÍ<br>D.1 DOKUMENTACE STAVEBNÍHO NEBO INŽENÝRSKÉHO OBJEKTU<br>D.1 SO 01 Č.P. 1994<br>D.1.4.2 ELEKTROINSTALACE SILNOPROUD | | | **STUPEŇ DOKUMENTACE:**<br>PROJEKTOVÁ DOKUMENTACE PRO PROVÁDĚNÍ STAVBY<br>KATASTRÁLNÍ ÚZEMÍ: NÁCHOD<br>NA PARCELE:<br>P.P.Č. 1863/1, 1863/2, 1863/4<br>ST.P.Č. 3363, 3651 |
| | | | MĚŘÍTKO: ------- DATUM: 01/2024<br>FORMÁT: 2 A4 JEDNOTKY: –<br>EVIDENČNÍ ČÍSLO AKCE: 060 18 2023<br>ČÍSLO PARÉ: |
| NÁZEV PŘÍLOHY:<br>ROZVADĚČ RS2 – část "A" | | | ČÍSLO PŘÍLOHY: D.1.4.2.14 SO 01<br>ČÍSLO ZMĚNY: |