

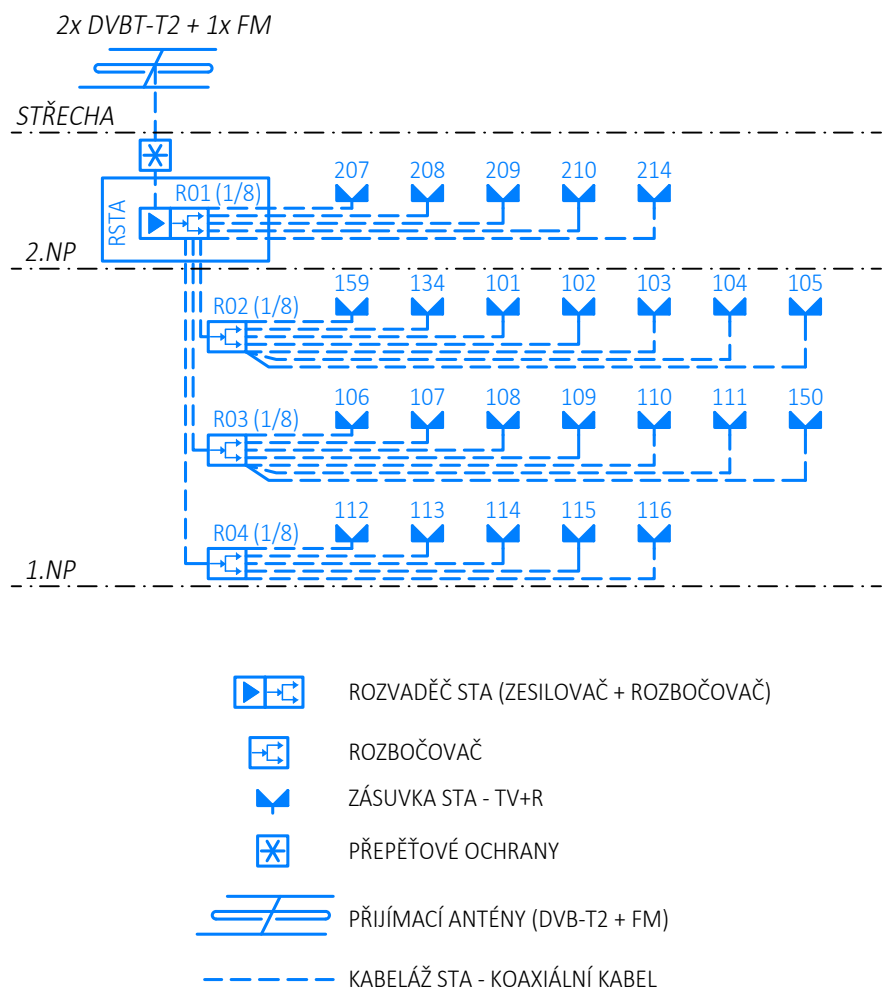




SPOLEČNÁ TELEVIZNÍ ANTÉNA (STA)

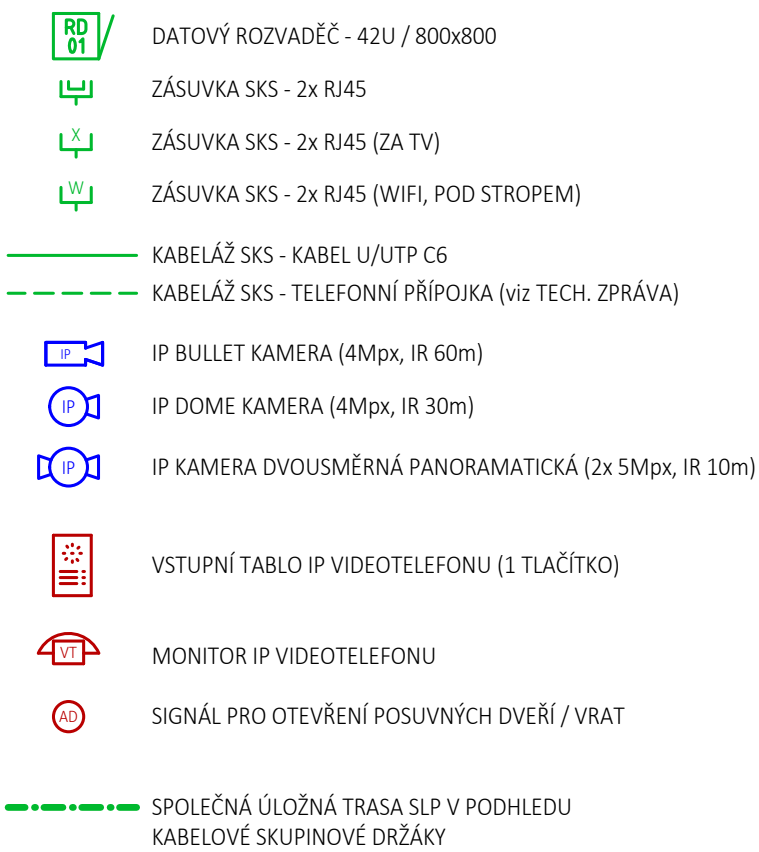

STRUKTUROVANÁ KABELÁŽ (SKS)

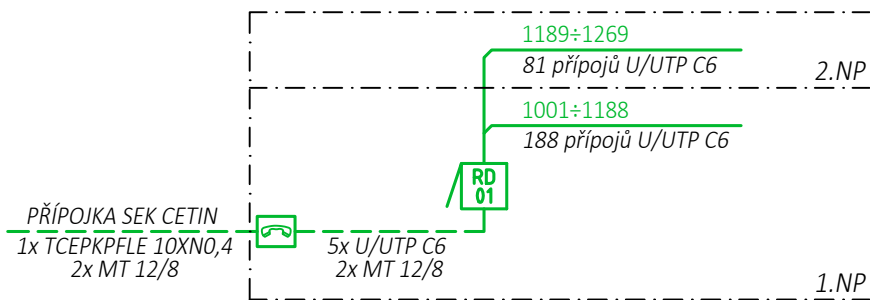


DOROZUMÍVACÍ SYSTÉM SESTRA - PACIENT (SSP)

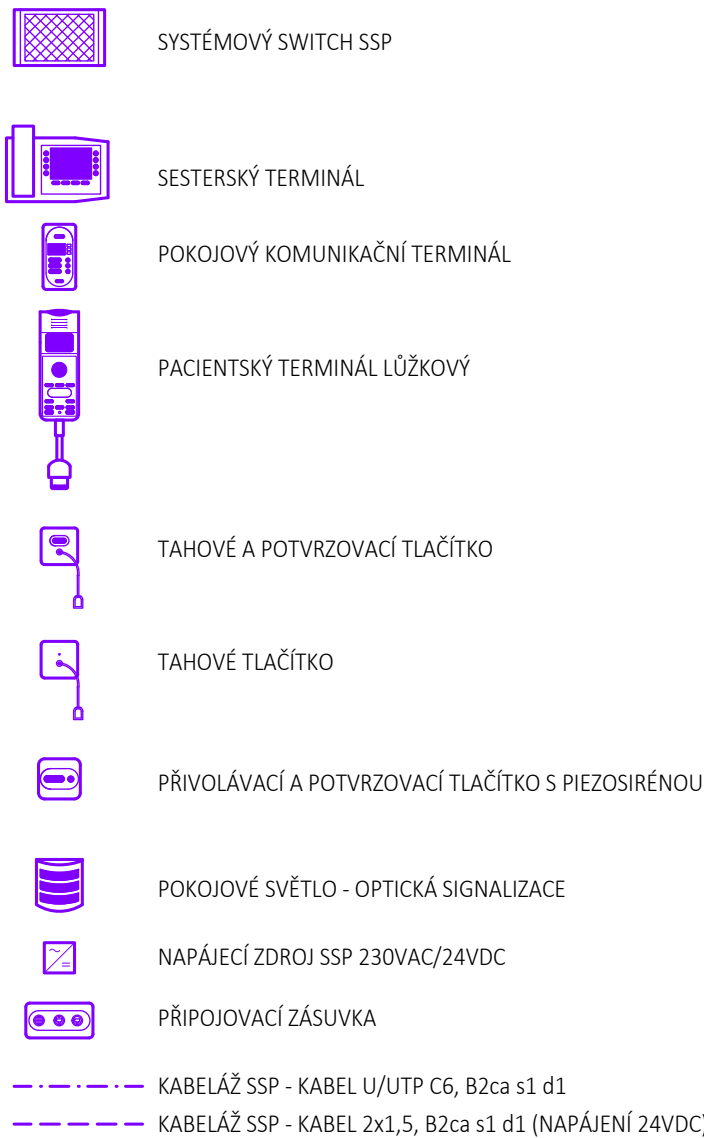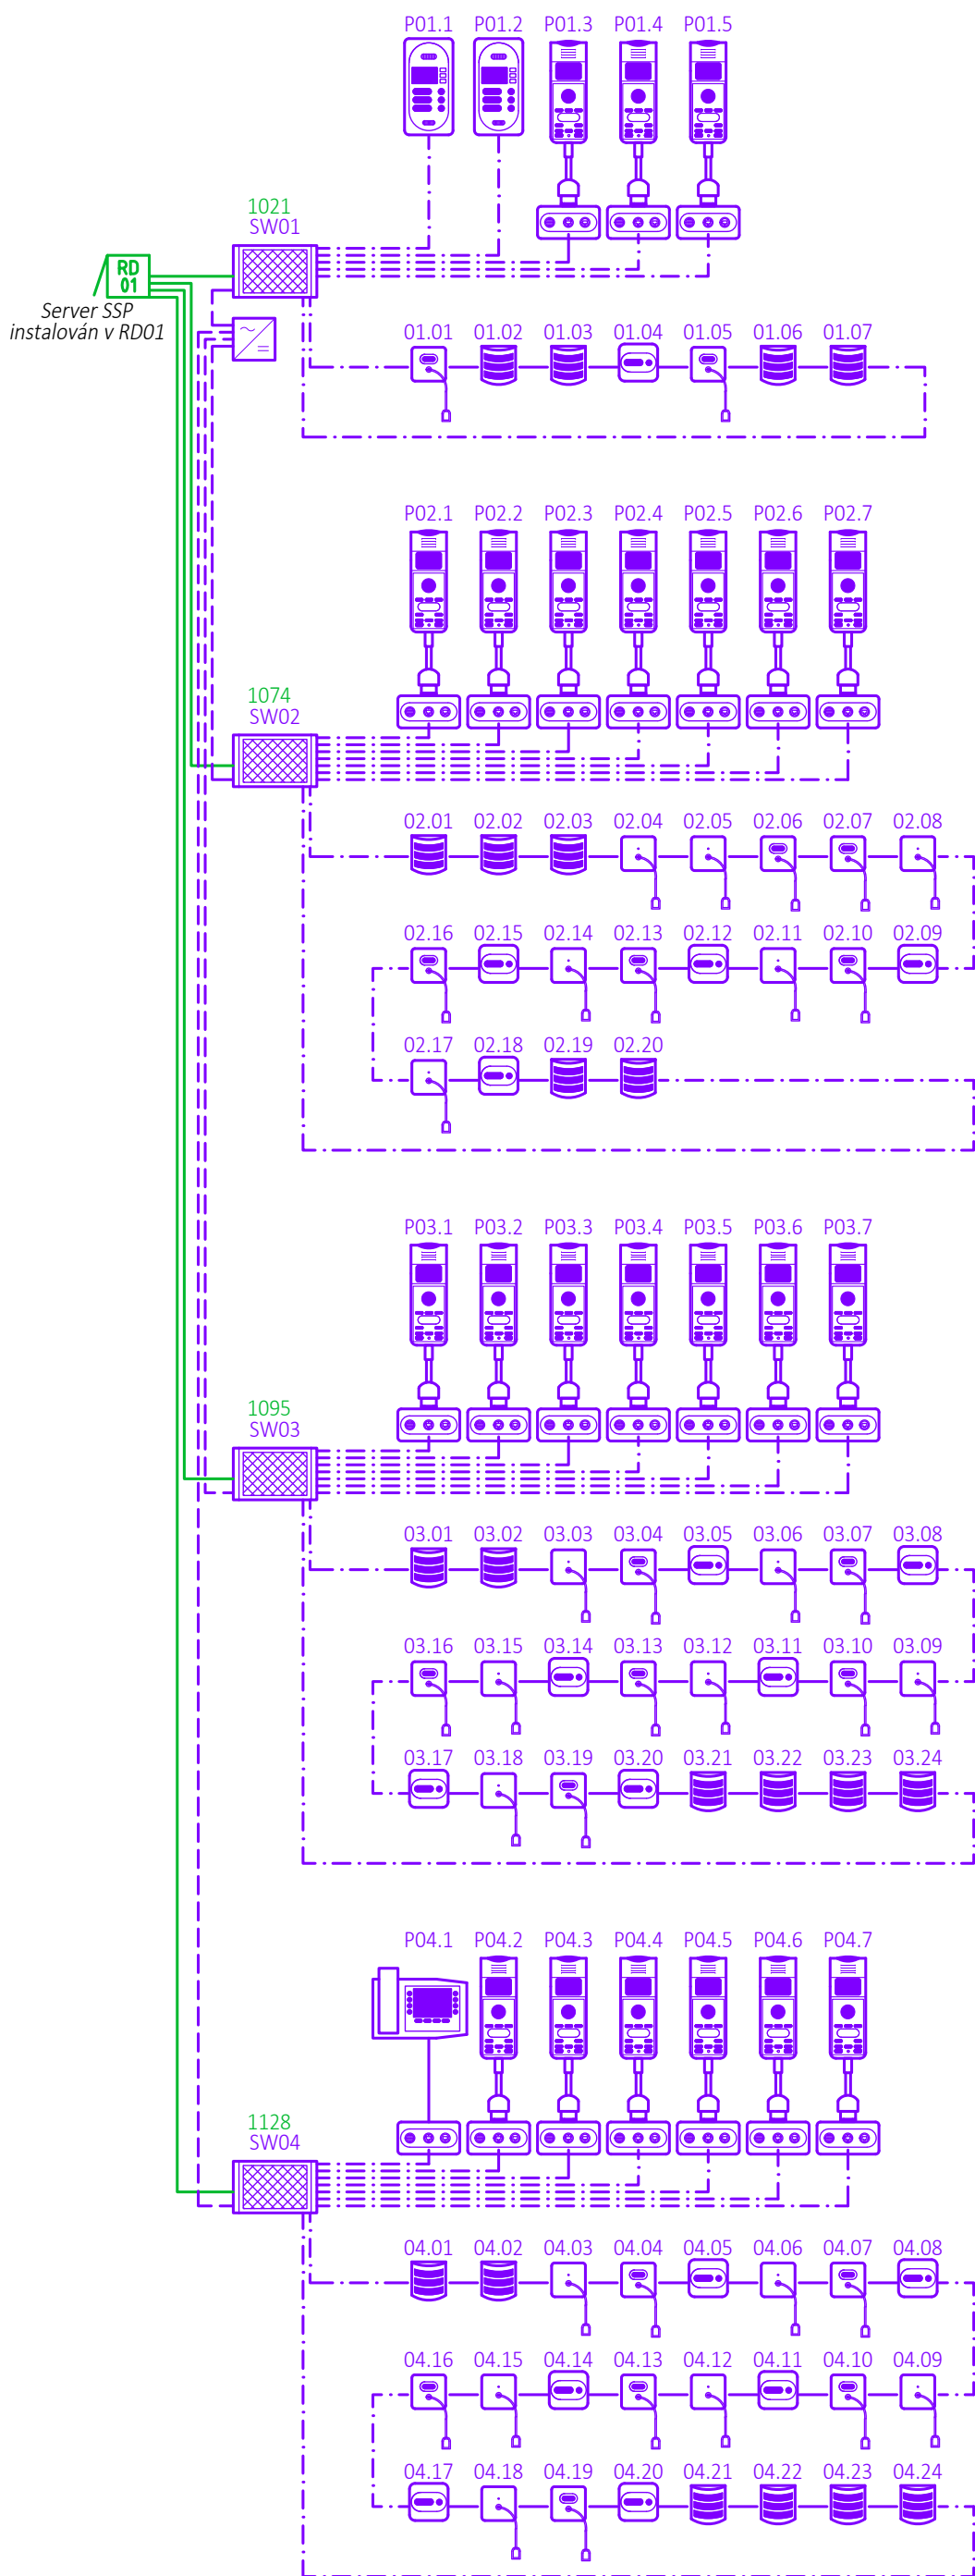

Projektová dokumentace pro změnu stavby před dokončením

± 0,000 = 249,150 m n.m.
SOUŘADNÝ SYSTÉM: JTSK
VÝŠKOVÝ SYSTÉM: BpV

architekti chmelík & partneři			
generální projektant :		autorizační razítko :	
architekti chmelík & partneři, s.r.o. Úzká 201 Hradec Králové 500 03 Česká republika DIČ: CZ28768841 IČO: 28768841			
autor návrhu : Ing. arch. Jaromír Chmelík			
autorská spolupráce : Ing. arch. Petr Večeřa	spolupráce : Ing. arch. Jiří Vopršal, Jakub Audrlický		
objednatel :	investor :		
Oblastní charita Hradec Králové Komenského 266 500 03 Hradec Králové	Oblastní charita Hradec Králové Komenského 266 500 03 Hradec Králové		
zpracovatel části díla : DSP Jiří Macháček Jižní 870, 500 03 Hradec Králové IČO: 01159798			
HIP : Ing. Pavel Ježek	vypracoval : Jiří Macháček		
architekt :	zodp. projektant : Jiří Macháček		
Ing. arch. Jaromír Chmelík	kontroloval : Jiří Macháček		
název díla : Lůžkový hospic pro Hradecko s odlehčovací službou		Objekt : SO 01 - HOSPIC	
místo stavby : Stěžery			
název : ELEKTRONICKÉ KOMUNIKACE		číslo přílohy :	
SLP - Blokové schéma		D.1.1.4.6.04	

 Jiří Macháček Jižní 870, Hradec Králové ČKAIT 0602066 IČ: 01159798	
účel díla :	číslo paré :
ZSPD, DPS, DVZ	
datum :	04/2024
měřítko :	N