



POHLED NA STROP 1:50

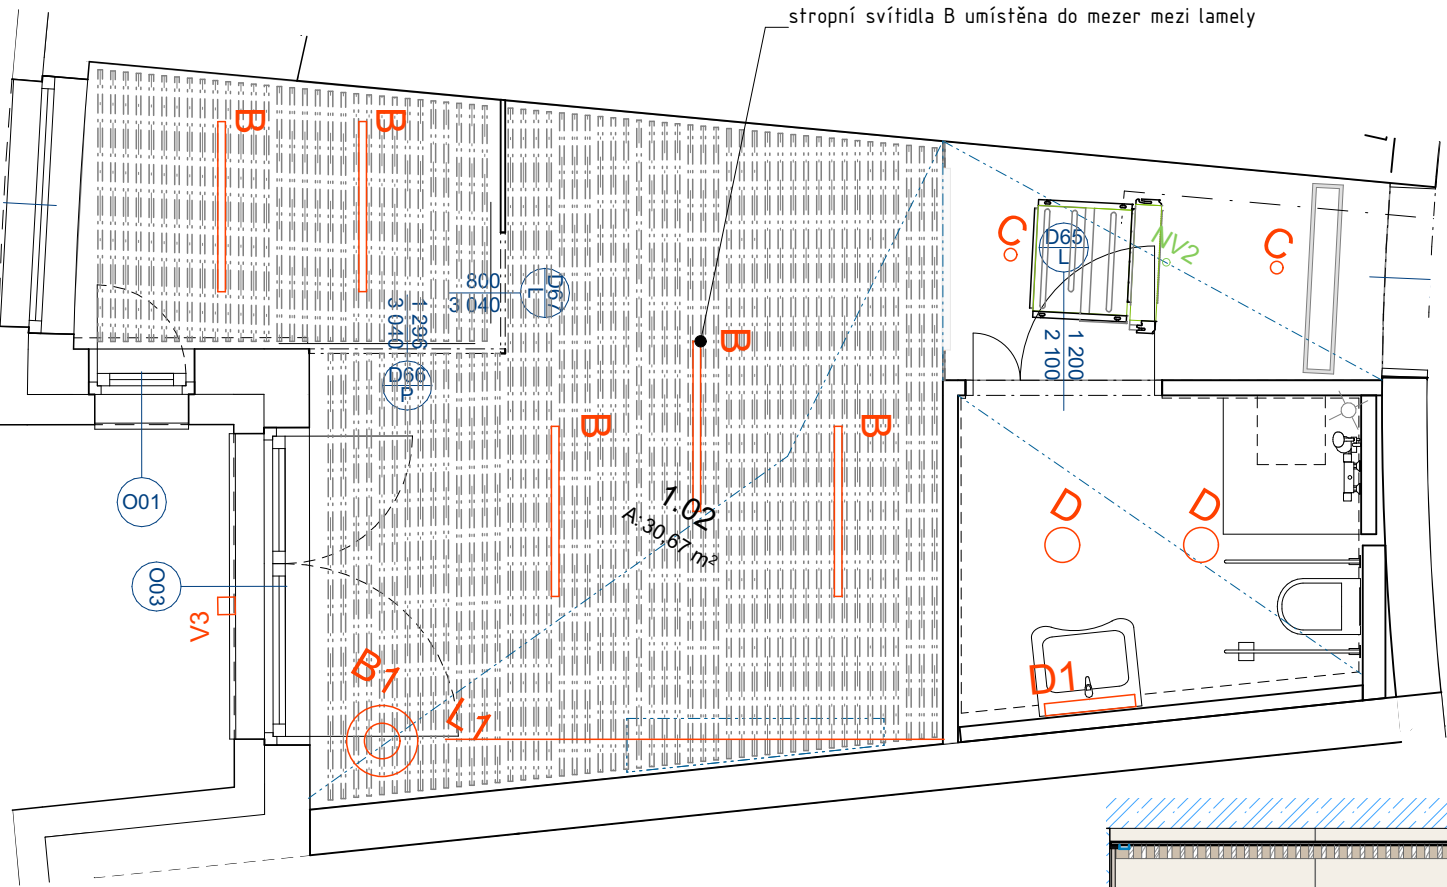

VIZUALIZACE POVRCHŮ:

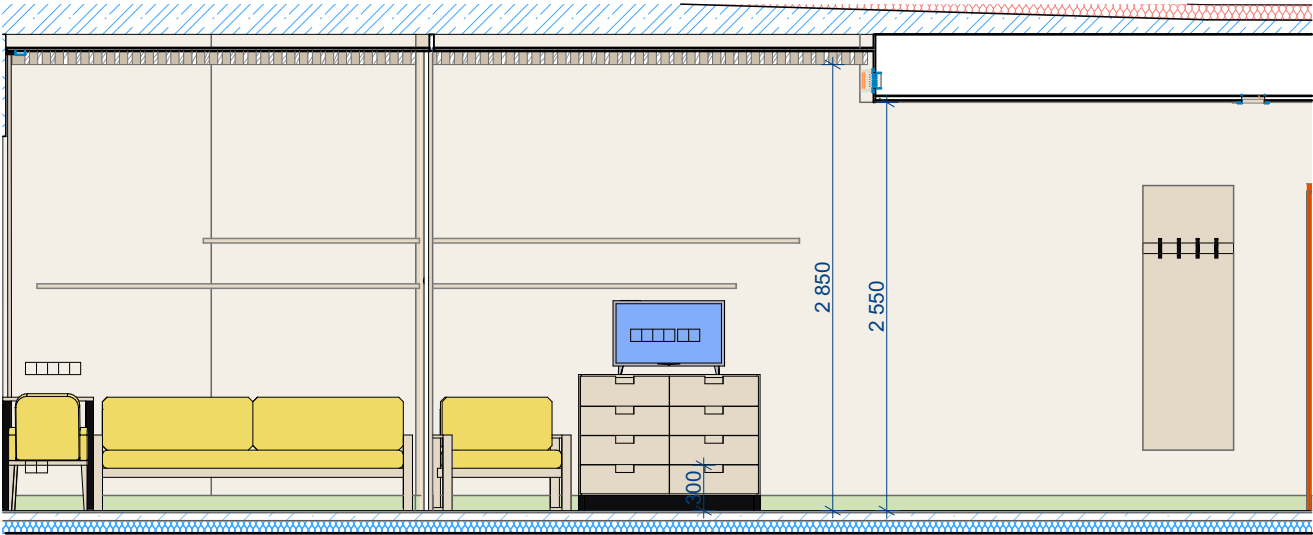

POHLED NA STĚNU 1:50

