



POHLED NA STROP 1:50

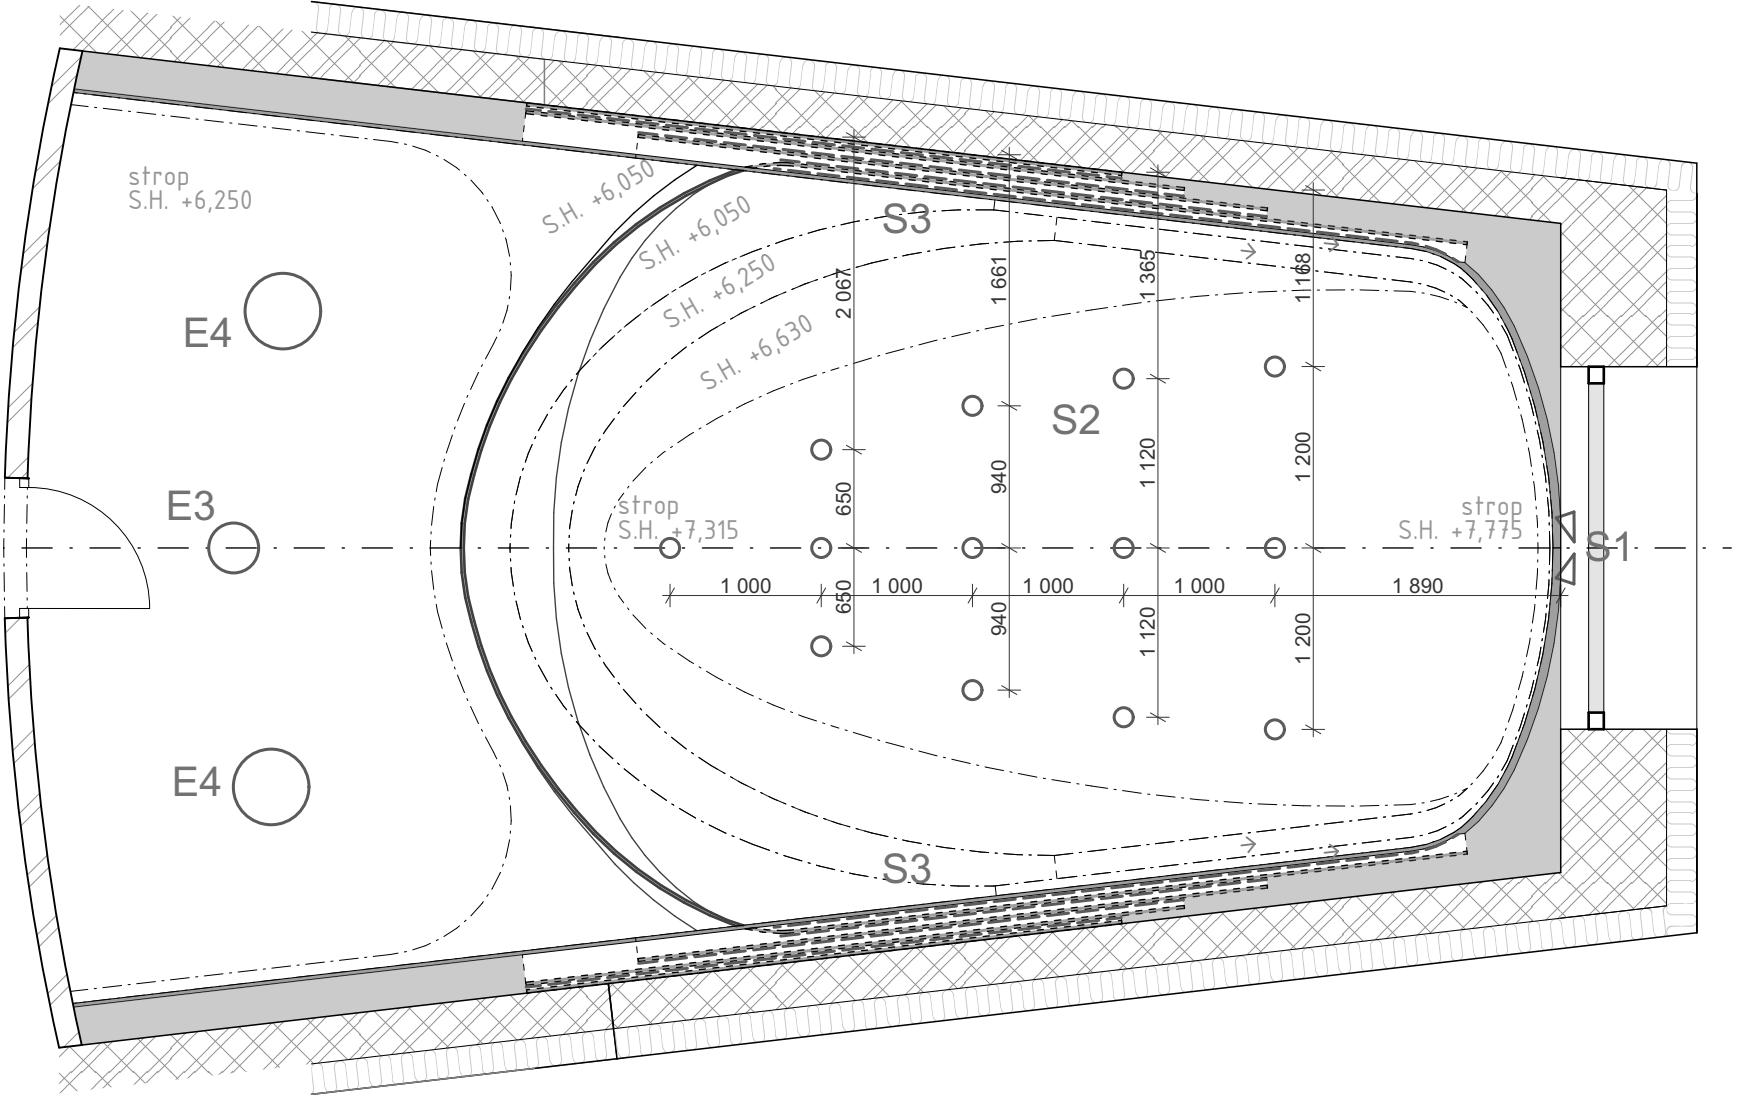

VIZUALIZACE POVRCHŮ:



PŮDORYS 1:50

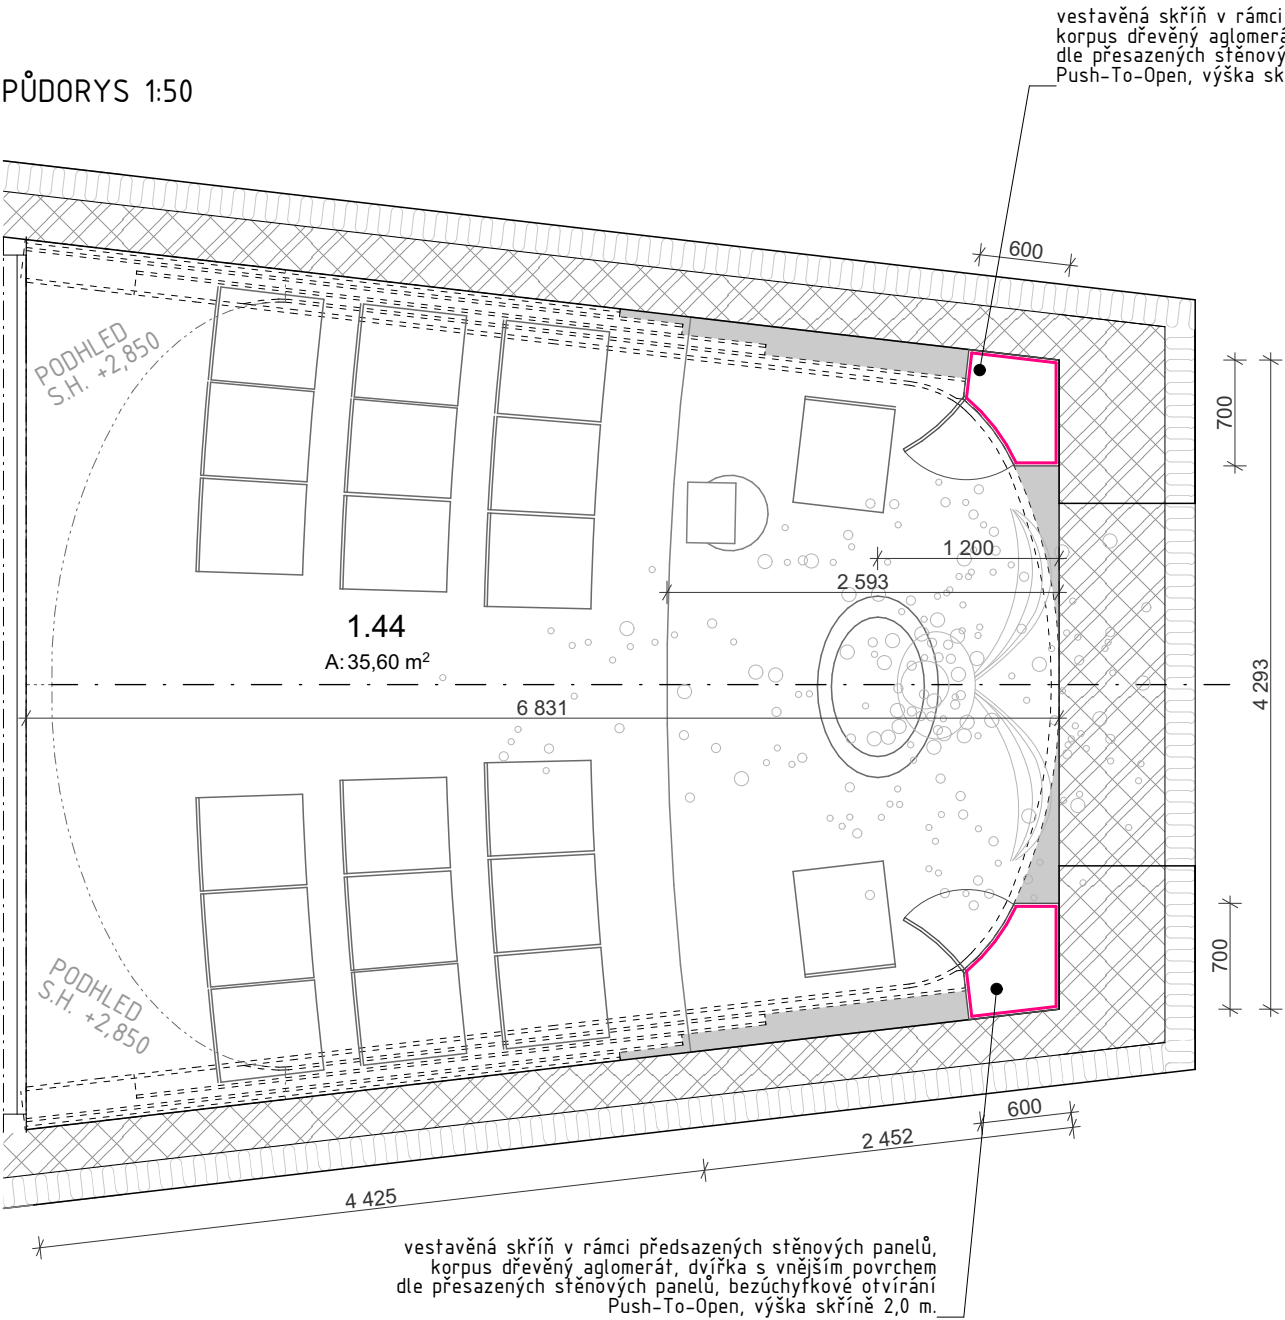

MATERIÁLY MÍSTNOSTÍ

OZN.	POPIS	REVIZE
D.1.1.5.02.19	místnost ticha	

## místnost ticha 1.44

**PODLAHA**  
- kamenná dlažba, 30x60 cm, mramor Jura Gold, povrch antik

**STĚNY**  
- přesazované panely, ohýbané, dýhované  
- odnímatelné uchycení panelů  
- vnitřní jádro dřevěný aglomerát  
- povrch dýha, bílý jasan, příčné léta, povrchově upraveno ze všech stran, ošetřeno tvrdým olejem oboustraně

**STROP**  
- SDK podhled  
- ohýbané, dýhované panely  
- vnitřní jádro dřevěný aglomerát  
- povrch dýha, bílý jasan, příčné léta, povrchově upraveno ze všech stran, ošetřeno tvrdým olejem oboustraně

**ZAŘÍZENÍ**  
- zavěšený anděl, skleněný objekt, řešeno samostatně  
- kamenný oltář, pískovcový blok  
- ambon (kovový výsuvný stolek), černý nátěr  
- dřevěné lavice, jasanový masiv

**POZN.**  
- rozkreselní stěnových panelů viz D.1.1.5.03  
- zadní strana svislých panlů budou LED pásky viz Kniha svítidel  
- maximální výška stropu je 7,9 m  
- zhotovitel zajistí lešení  
- zhotovitel nese odpovědnost za tvarovou stabilitu a konstrukční pevnost  
- nedílnou součástí zadání je vizualizace prostoru

vizualizace materiálového a prostorového uspořádání místnosti ticha



Před zahájením výroby, objednáním, nebo zabudováním PSV. budou na stavbě ověřeny stavební rozměry, způsob zabudování a stavební návaznosti a barevné řešení. Součástí dodávky výrobků bude i dílenská dokumentace výrobků PSV. Dílenská dokumentace bude předložena k odsouhlasení investorem a architektem stavby. Veškeré výrobky, pohledové materiály, spoje, styky atd. budou na stavbě vyzorkovány a odsouhlaseny autorem návrhu. Nedílnou součástí projektové dokumentace je **D.1.1a** - Technická zpráva a **D.1.3** - Požární bezpečnostní řešení i jiné související části projektové dokumentace.