

podlaha




sokl (barva dle
podlahy)

lamino - nábytek


lamino - nábytek



odstín potahů

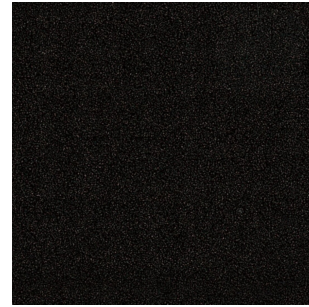

kovové prvky

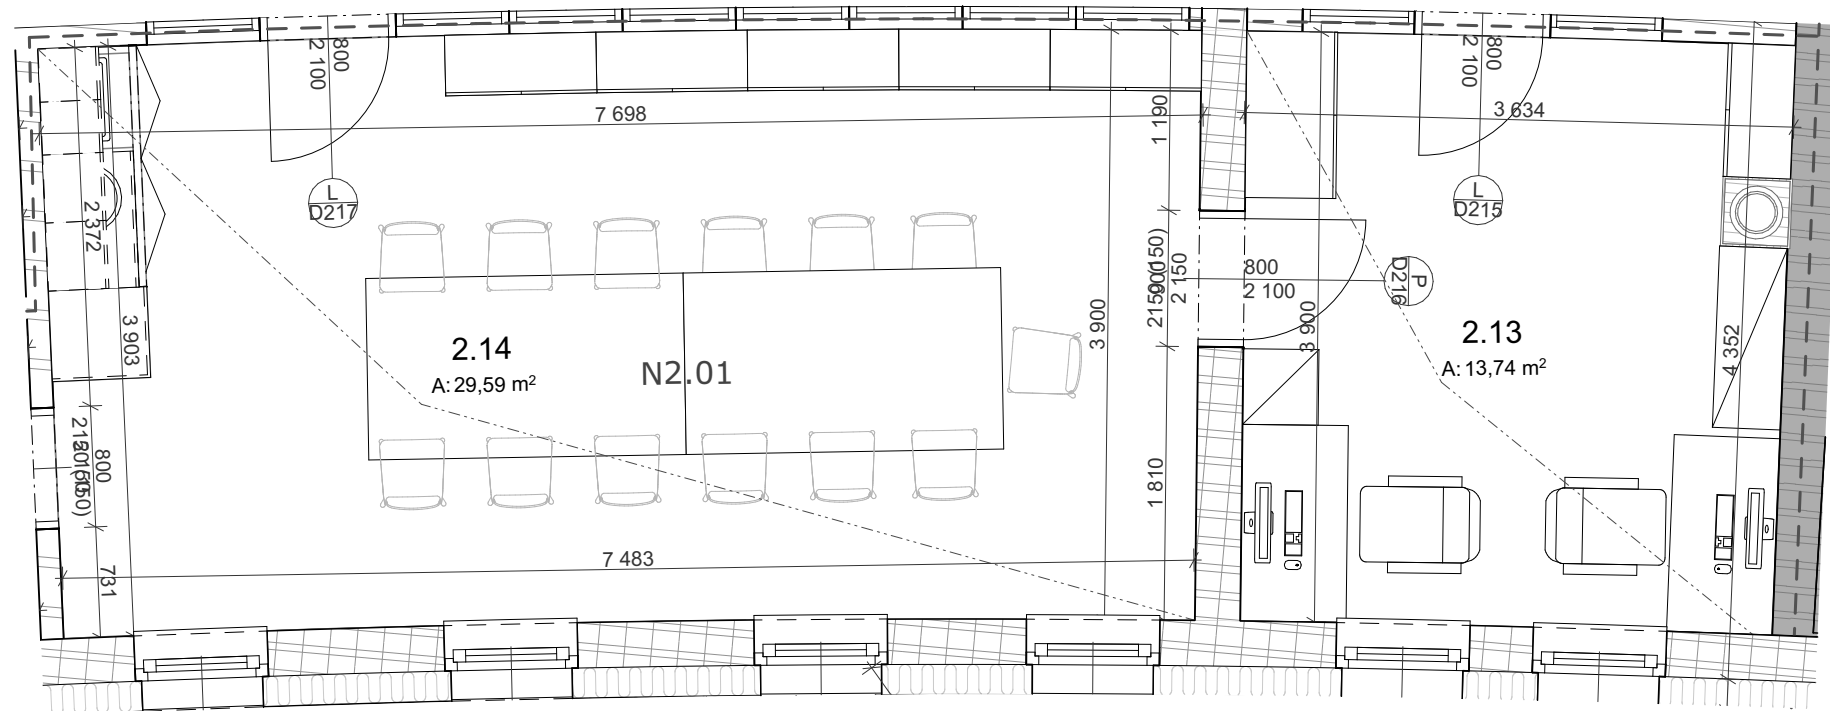

OZN.
D.1.1.5.02.37

POPIS
domácí hospicová služba

REVIZE

domácí hospicová péče 2.13, 2.14

PODLAHA

- marmoleum, barva ROSATO, písková

STĚNY

- jemnozrnný štuk, barva bílá, soklové lišty Marmoform, včetně soklové lišty WA

STROP

- SDK podhled, barva bílá



ilustrační zobrazení místnosti kanceláře domácí hospicové péče (2.13)

ilustrační zobrazení místnosti domácí hospicové péče (2.14)



Před zahájením výroby, objednááním, nebo zabudováním PSV. budou na stavbě ověřeny stavební rozměry, způsob zabudování a stavební návaznosti a barevné řešení. Součástí dodávky výrobků bude i dílenská dokumentace výrobků PSV. Dílenská dokumentace bude předložena k odsouhlasení investorem a architektem stavby. Veškeré výrobky, pohledové materiály, spoje, styky atd. budou na stavbě vyzvorkovány a odsouhlaseny autorem návrhu. Nedílnou součástí projektové dokumentace je **D.1.1a** - Technická zpráva a **D.1.3** - Požárně bezpečnostní řešení i jiné související části projektové dokumentace.

D.1.1.5.02.37