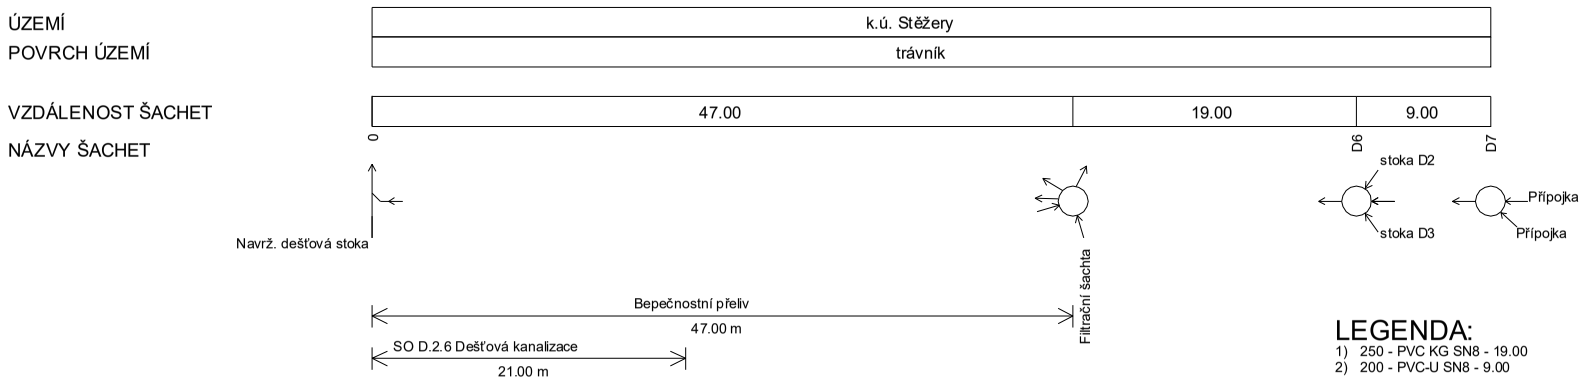

Podélný profil areálové stoky D a bezpečnostního přelivu

MĚŘÍTKO 1:500 / 1:100

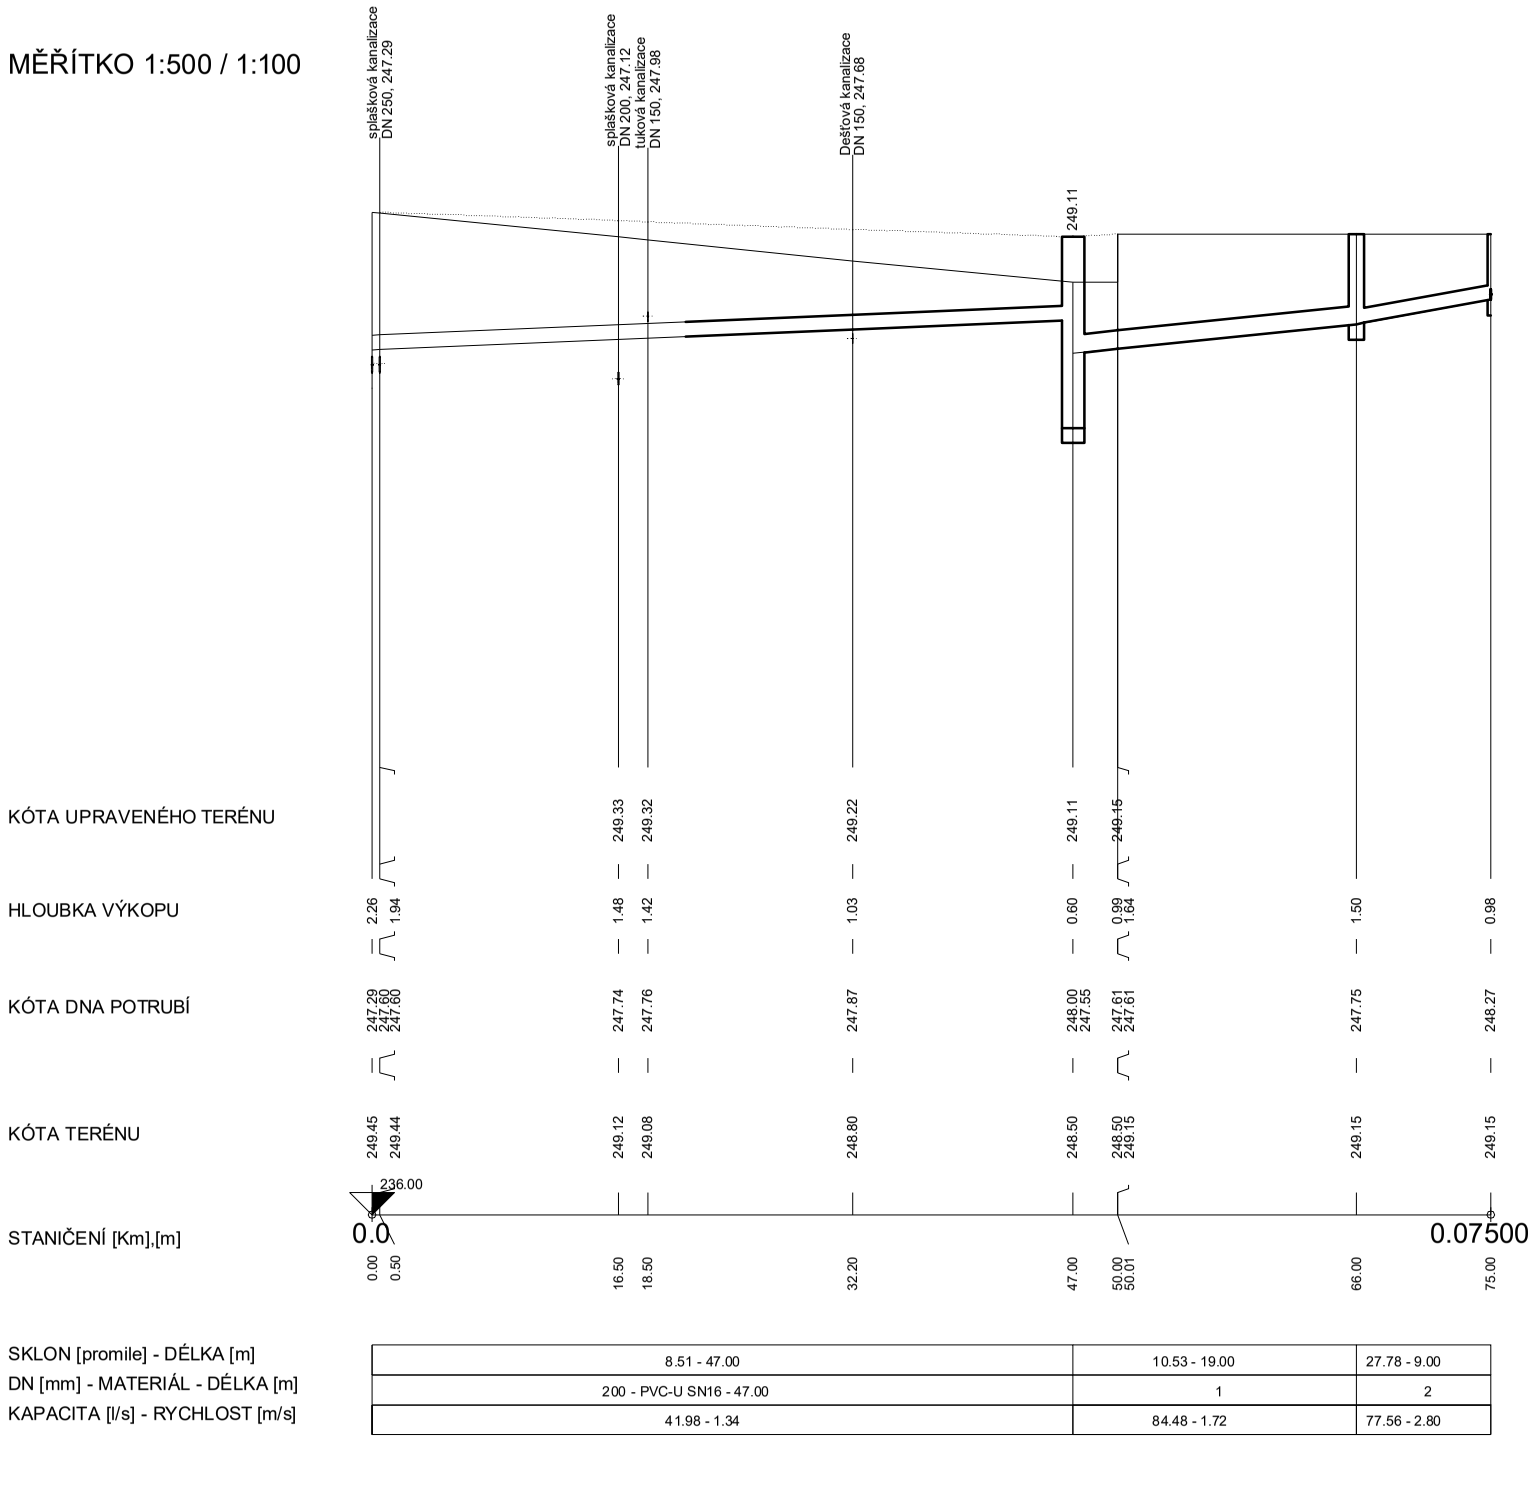

8.51 - 47.00	10.53 - 19.00	27.78 - 9.00
200 - PVC-U SN16 - 47.00	1	2
41.98 - 1.34	84.48 - 1.72	77.56 - 2.80

ŘEZ ULOŽENÍ KANALIZAČNÍHO POTRUBÍ Z PVC KG SN8

a) V KOMUNIKACI b) VE VOLNÉM TERÉNU

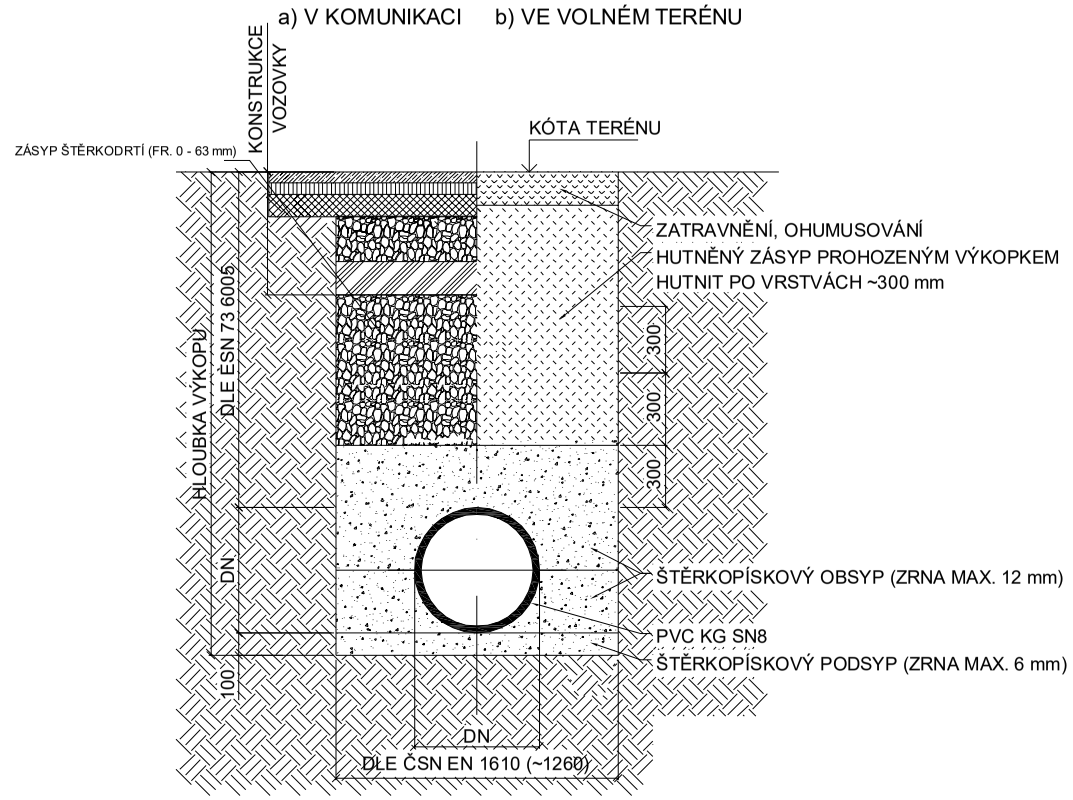

POZNÁMKA: PŘED ZAPOČETÍM VÝKOPOVÝCH PRACÍ JE NUTNÉ VYTÝČIT VŠECHNY PODZEMNÍ SÍTĚ INFRASTRUKTURY VČETNĚ AREÁLOVÝCH

Projektová dokumentace pro změnu stavby před dokončením

± 0,000 = 249,150 m n.m.
SOUŘADNÝ SYSTÉM: JTSK
VÝŠKOVÝ SYSTÉM: BpV

architekti chmelík & partneři

generální projektant :

architekti chmelík & partneři, s.r.o.
Úzká 201 Hradec Králové 500 03 Česká republika
DIČ: CZ03573630 IČO: 03573630

autor návrhu :
Ing. arch. Jaromír Chmelík

autorská spolupráce :
Ing. arch. Petr Večeřa

spolupráce :
Ing. arch. Jiří Vopršal, Jakub Audrlický

objednatel :
Oblastní charita Hradec Králové Komenského 266
500 03 Hradec Králové

investor :
Oblastní charita Hradec Králové Komenského 266
500 03 Hradec Králové

zpracovatel části díla : ZSPD
Projecticon s.r.o.
Antonína Kopeckého 151, 549 22 Nový Hrádek
IČO: 28768841

HIP :
Ing. Pavel Ježek

vypracoval :
Petr Studený, DiS.

architekt :
Ing. arch. Jaromír Chmelík

zodp. projektant :
Petr Studený, DiS.

kontroloval :
Petr Studený, DiS.

název díla :
Lůžkový hospic pro Hradecko s odlehčovací službou

Objekt :
D.2 - INŽENÝRSKÉ OBJEKTY

místo stavby :
Stěžery

název : D.2.2 AREÁLOVÁ DEŠŤOVÁ KANALIZACE

číslo přílohy :
Podélný profil areálové stoky D a bezpečnostního přelivu **D.2.2.3**

autorizační razítko :

PROJECTICON S.R.O.
PROJEKČNÍ A KONZULTAČNÍ KANCELÁŘ

Projecticon s.r.o.
Antonína Kopeckého 151
549 22 Nový Hrádek
IČO: 28768841

účel díla : ZSPD, DPS, DVZ

číslo paré :

datum : 04/2024

měřítko : 1:500/100