


PODÉLNÝ PROFIL  
1:75

PODÉLNÝ PROFIL: VĚTEV 04  
ROZSAH: KM 0,000 00 - KM 0,042 83  
M 1:200/200

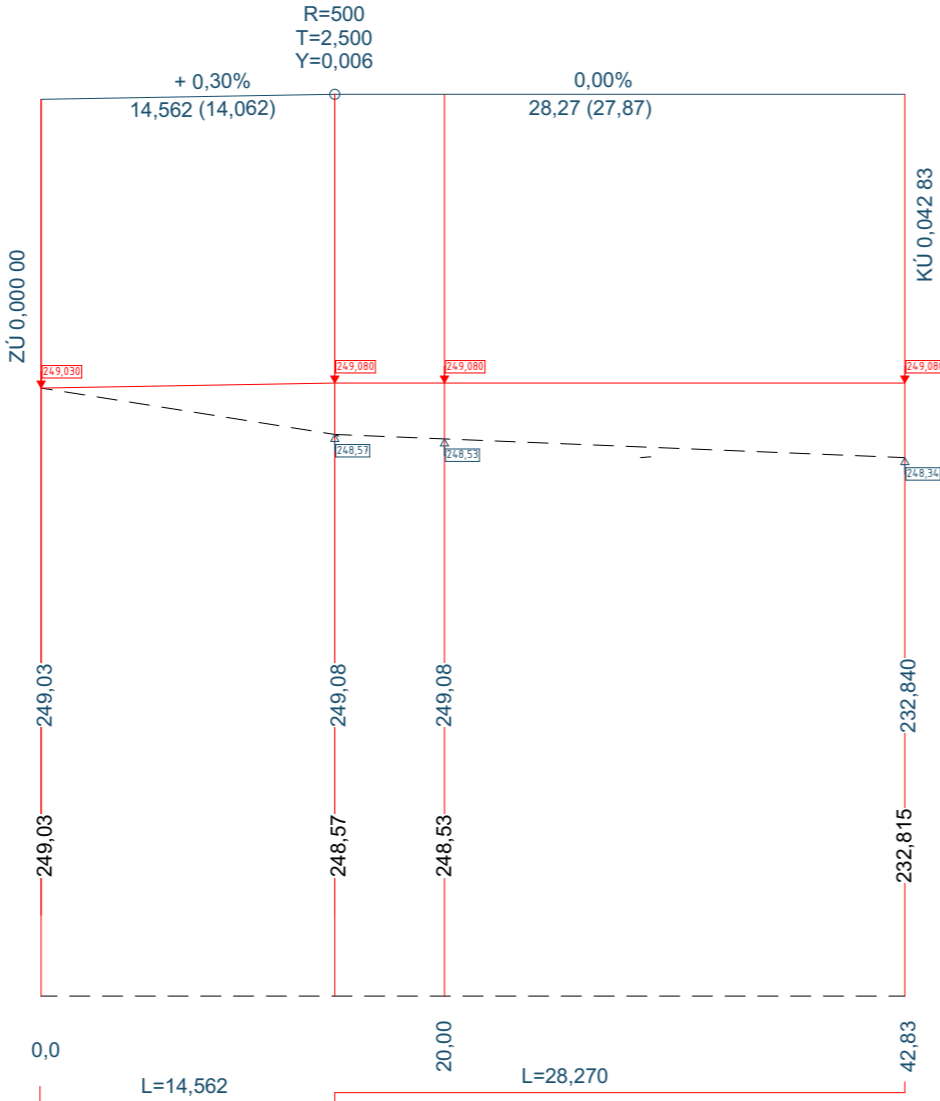

KÓTY NIVELETY

KÓTY TERÉNU

SROVNÁVACÍ ROVINA 243,000

STANIČENÍ

SMĚROVÉ POMĚRY

Projektová dokumentace pro provedení stavby

± 0,000 = 249,150 m n.m.  
SOUŘADNÝ SYSTÉM: JTSK  
VÝŠKOVÝ SYSTÉM: BpV

architekti chmelík & partneři

generální projektant :		autorizační razítko :	
architekti chmelík & partneři, s.r.o. Úzká 201 Hradec Králové 500 03 Česká republika DIČ: CZ28768841 IČO: 28768841		<div>PROJECTICON S.R.O.</div> <div>PROJEKČNÍ A KONZULTAČNÍ KANCELÁŘ</div> <div>Projecticon s.r.o. Antonína Kopeckého 151 549 22 Nový Hrádek IČO: 28809459</div>	
autor návrhu : Ing. arch. Jaromír Chmelík			
autorská spolupráce : Ing. arch. Petr Večeřa		spolupráce : Ing. arch. Jiří Vopršal, Jakub Audrlický	
objednatel :		investor :	
Oblastní charita Hradec Králové Komenského 266 500 03 Hradec Králové		Oblastní charita Hradec Králové Komenského 266 500 03 Hradec Králové	
zpracovatel části díla : DPS Projecticon s.r.o. Antonína Kopeckého 151, 549 22 Nový Hrádek IČO: 28809459			
HIP : Ing. Pavel Ježek		vypracoval : Ing. Vítězslav Doubek	
architekt : Ing. arch. Jaromír Chmelík		zodp. projektant : Ing. Vítězslav Doubek	
		kontroloval : Ing. Pavel Ježek	
název díla : Lůžkový hospic pro Hradecko		Objekt : D.2 - INŽENÝRSKÉ OBJEKTY	
místo stavby : Stěžery		účel díla : DPS	
název : DOPRAVNÍ ŘEŠENÍ - AREÁLOVÉ KOMUNIKACE PODÉLNÝ PROFIL		datum : 31.08.2022	
		měřítko : 1:75	
		číslo přílohy : D.2.4.3	