



ÚZEMÍ  
POVRCH ÚZEMÍ  
VZDÁLENOST ŠACHET  
NÁZVY ŠACHET

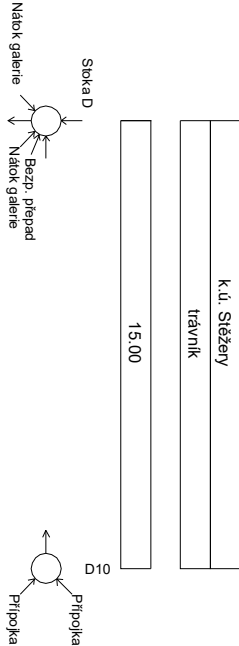

## Podélný profil areálové stoky D1


MĚŘÍTKO 1:250 / 1:100

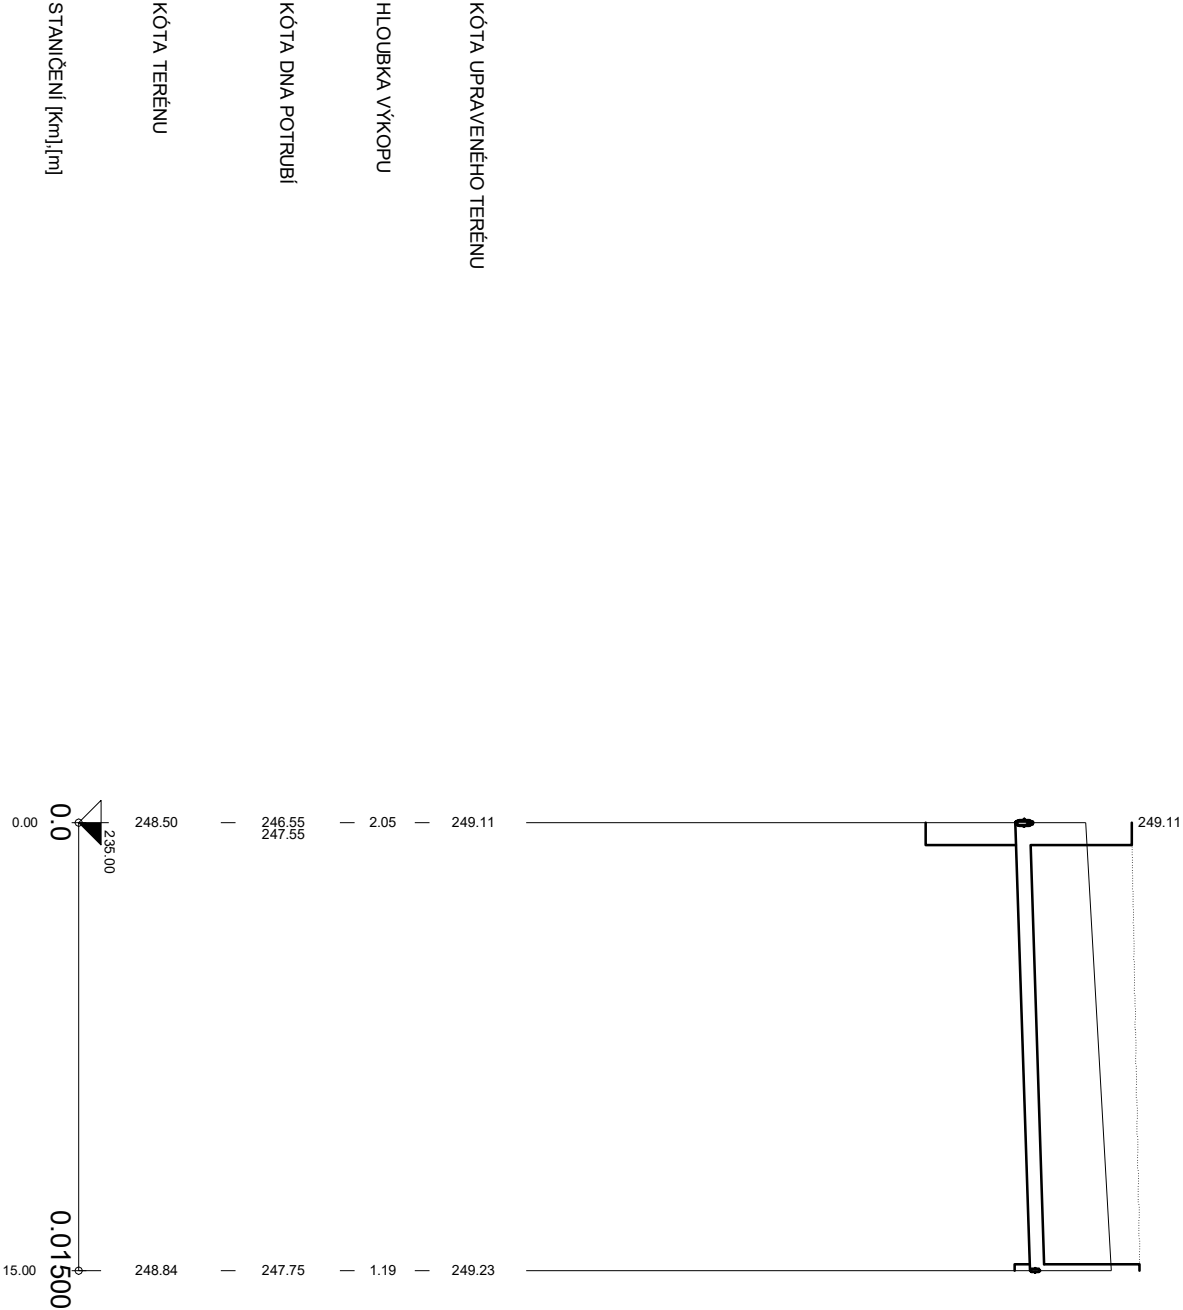

SKLON [promile] - DĚLKA [m]  
DN [mm] - MATERIÁL - DĚLKA [m]  
KAPACITA [l/s] - RYCHLOST [m/s] (dle: Cobebrook)

## ŘEZ ULOŽENÍ KANALIZAČNÍHO POTRUBÍ Z PVC KG SN8

a) V KOMUNIKACI b) VE VOLNÉM TERÉNU

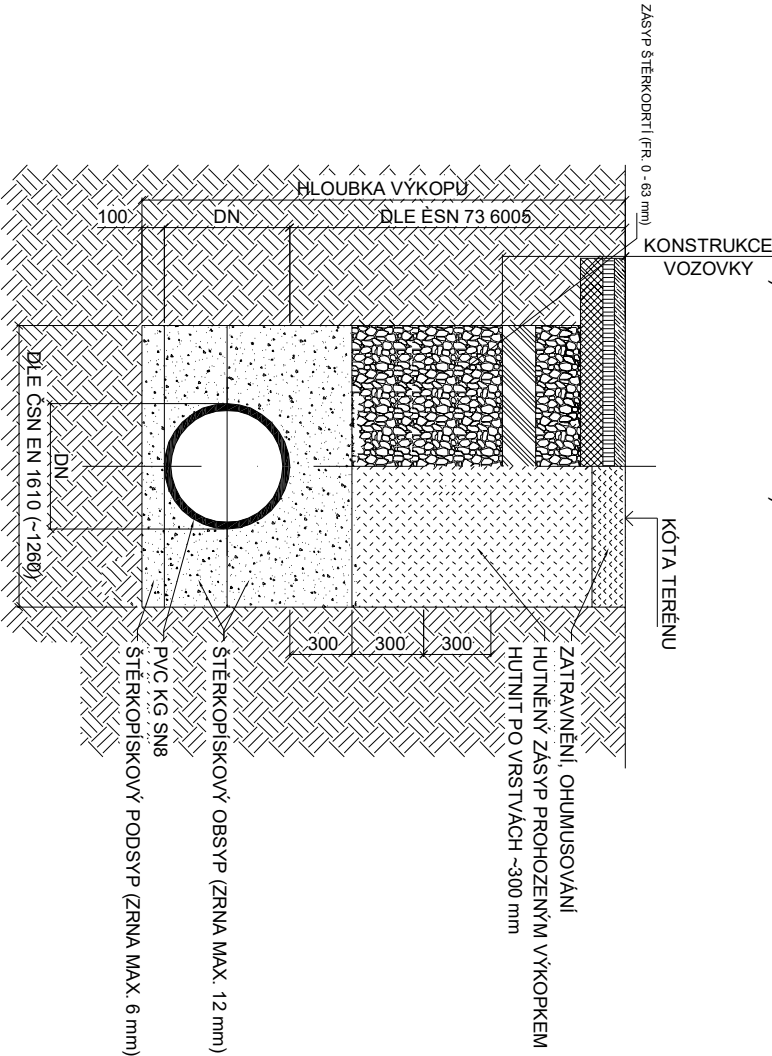

POZNÁMKA: PŘED ZAPOČETÍM VÝKOPOVÝCH PRACÍ JE NUTNÉ VYTÝČIT VŠECHNY PODZEMNÍ SÍTĚ INFRASTRUKTURY VČETNĚ AREÁLOVÝCH

## Projektová dokumentace pro změnu stavby před dokončením

± 0,000 = 249,150 m n.l.m.  
SOUŘADNÝ SYSTÉM: JTSK  
VÝŠKOVÝ SYSTÉM: BpV

architekti

chmelík & partneři

generální projektant :

autORIZAČNÍ RZÍTKO :

autor návrhu : architekti chmelík & partneři, s.r.o. Uzrá 201 Hradec Králové 500 03 Česká republika DIČ: CZ03573630 IČO: 03573630	
Ing. arch. Jaromír Chmelík	spolupráce : Ing. arch. Jiří Vopřesal, Jakub Audřický
autorská spolupráce : Ing. arch. Petr Večeřa	investor : Investor :
objednatel : Objednatel :	Investor :
Oblastní charita Hradec Králové Komenského 266 500 03 Hradec Králové	
Oblastní charita Hradec Králové Komenského 266 500 03 Hradec Králové	
zpracovatel částí díla : ZSPD Projection s.r.o. Antonína Kopeckého 151, 549 22 Nový Hrádek IČO: 28768841	
HIP : Ing. Pavel Ježek	vypíracoval : Petr Studený, DIS.
architekt : Ing. arch. Jaromír Chmelík	zodp. projektant : Petr Studený, DIS.
kontroloval : Petr Studený, DIS.	
název díla : Lůžkový hospic pro Hradecko s odlehčovací službou	
místo stavby : Stěžery	
název : D.2.2 AREÁLOVÁ DEŠŤOVÁ KANALIZACE	
Podélný profil areálové stoky D1	
číslo přílohy : D.2.2.4	

PRŮJEKTION S.R.O. PROJEKČNÍ A KONZULTAČNÍ KANCELÁŘ	
Projection s.r.o. Antonína Kopeckého 151 549 22 Nový Hrádek IČO: 28768841	
účel díla : ZSPD, DPS, DVZ	
číslo paré : 1:250/100	
datum : 04/2024	
měřítko : 1:250/100	