


POHLED JIHOZÁPADNÍ

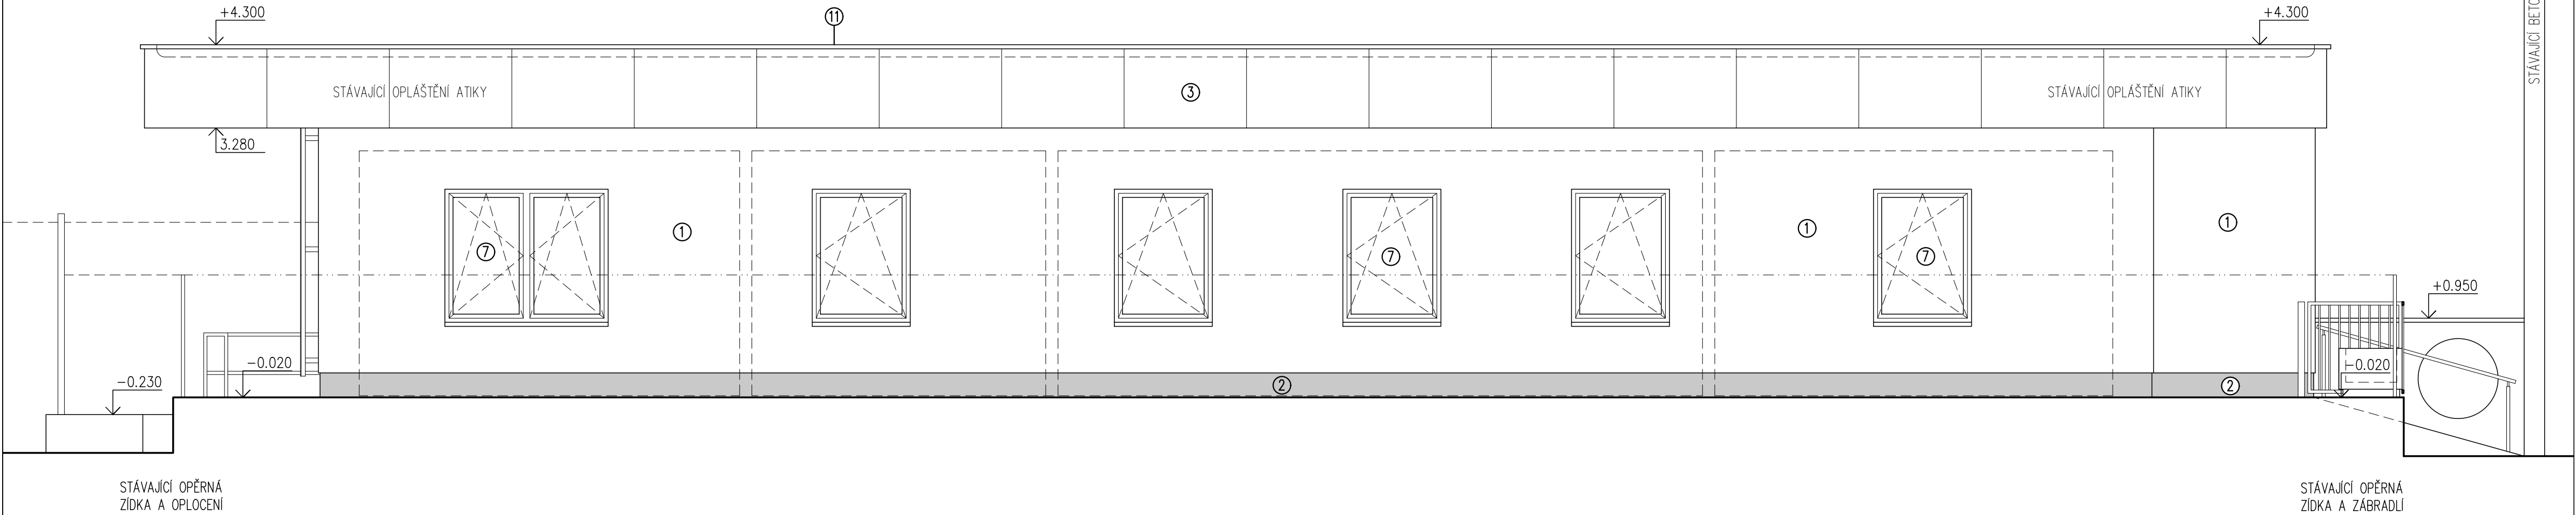

- ① KERAMICKÝ OBVODOVÝ PLÁŠŤ – HLADKÁ SILIKÁTOVÁ OMÍTKA, BARVA DLE VÝBĚRU INVESTORA  
② KERAMICKÝ OBVODOVÝ PLÁŠŤ + KONTAKTNÍ ZATEPLENÍ – SOKLOVÁ OMÍTKA, BARVA DLE VÝBĚRU INVESTORA  
③ STÁVAJÍCÍ OPLÁŠTĚNÍ ATIKY DESKAMI CEMBOLIT FDA, tl. 8 mm, NOVÝ NÁTĚR DLE VÝBĚRU INVESTORA  
④ STÁVAJÍCÍ OPLÁŠTĚNÍ ATIKY BEZE ZMĚN  
⑤ POHLEDOVÝ ŽELEZOBETON  
⑥ ZDIVO Z BETONOVÝCH TVÁRNIC – ŠTÍPANÝ POVRCH  
⑦ OKNA, BALKONOVÉ DVEŘE – PLASTOVÉ BÍLÉ S IZOLAČNÍM TROJSKLEM  
⑧ VSTUPNÍ DVEŘE – HLINÍKOVÉ BARVA BÍLÁ  
⑪ KLEMPÍŘSKÉ VÝROBKY – STÁVAJÍCÍ MĚDĚNÉ OPLECHOVÁNÍ ATIKY  
⑫ OCELOVÉ ŽÁROVĚ POZINKOVANÉ ZÁBRADLÍ  
⑬ OCELOVÉ ZÁBRADLÍ BARVA SVĚTLÉ ŠEDÁ

ARCHITEKTONICKO STAVEBNÍ ČÁST

VEDOUČÍ PROJEKTANT		ZODPOVĚDNÝ PROJ. STAVEBNÍ ČÁST	SPOLUPRÁCE	<div><div>SUMA</div><div>projekt</div><div>VOLNÉ SDRUŽENÍ PROJEKTANTŮ</div><div>JIŽNÍ 870, HRADEC KRÁLOVÉ, <a href="http://www.sumaprojekt.cz">www.sumaprojekt.cz</a></div></div>
ING. PETR MICHALÍK		ING. PETR MICHALÍK 	ING. JITKA MICHALÍKOVÁ	
<div>STAVEBNÍ ÚPRAVY A ZMĚNA UŽÍVÁNÍ</div> <div>ZÁZEMÍ PRO TERÉNNÍ PEČOVATELSKOU SLUŽBU</div> <div>VELKÁ č.p. 442 - HRADEC KRÁLOVÉ - POUCHOV</div> <div>INVESTOR   Oblastní charita Hradec Králové – Komenského 266, Hradec Králové, 500 03</div>				
<div>POHLED JIHOZÁPADNÍ</div>				
				<div>STUPEŇ   SP   č. paré</div> <div>DATUM   02/2024</div> <div>FORMÁT   3 A4</div> <div>MĚŘÍTKO   1 : 50</div> <div>č.výkresu   <b>D.1.1.20</b></div>