


ŘEZ 2 - 2

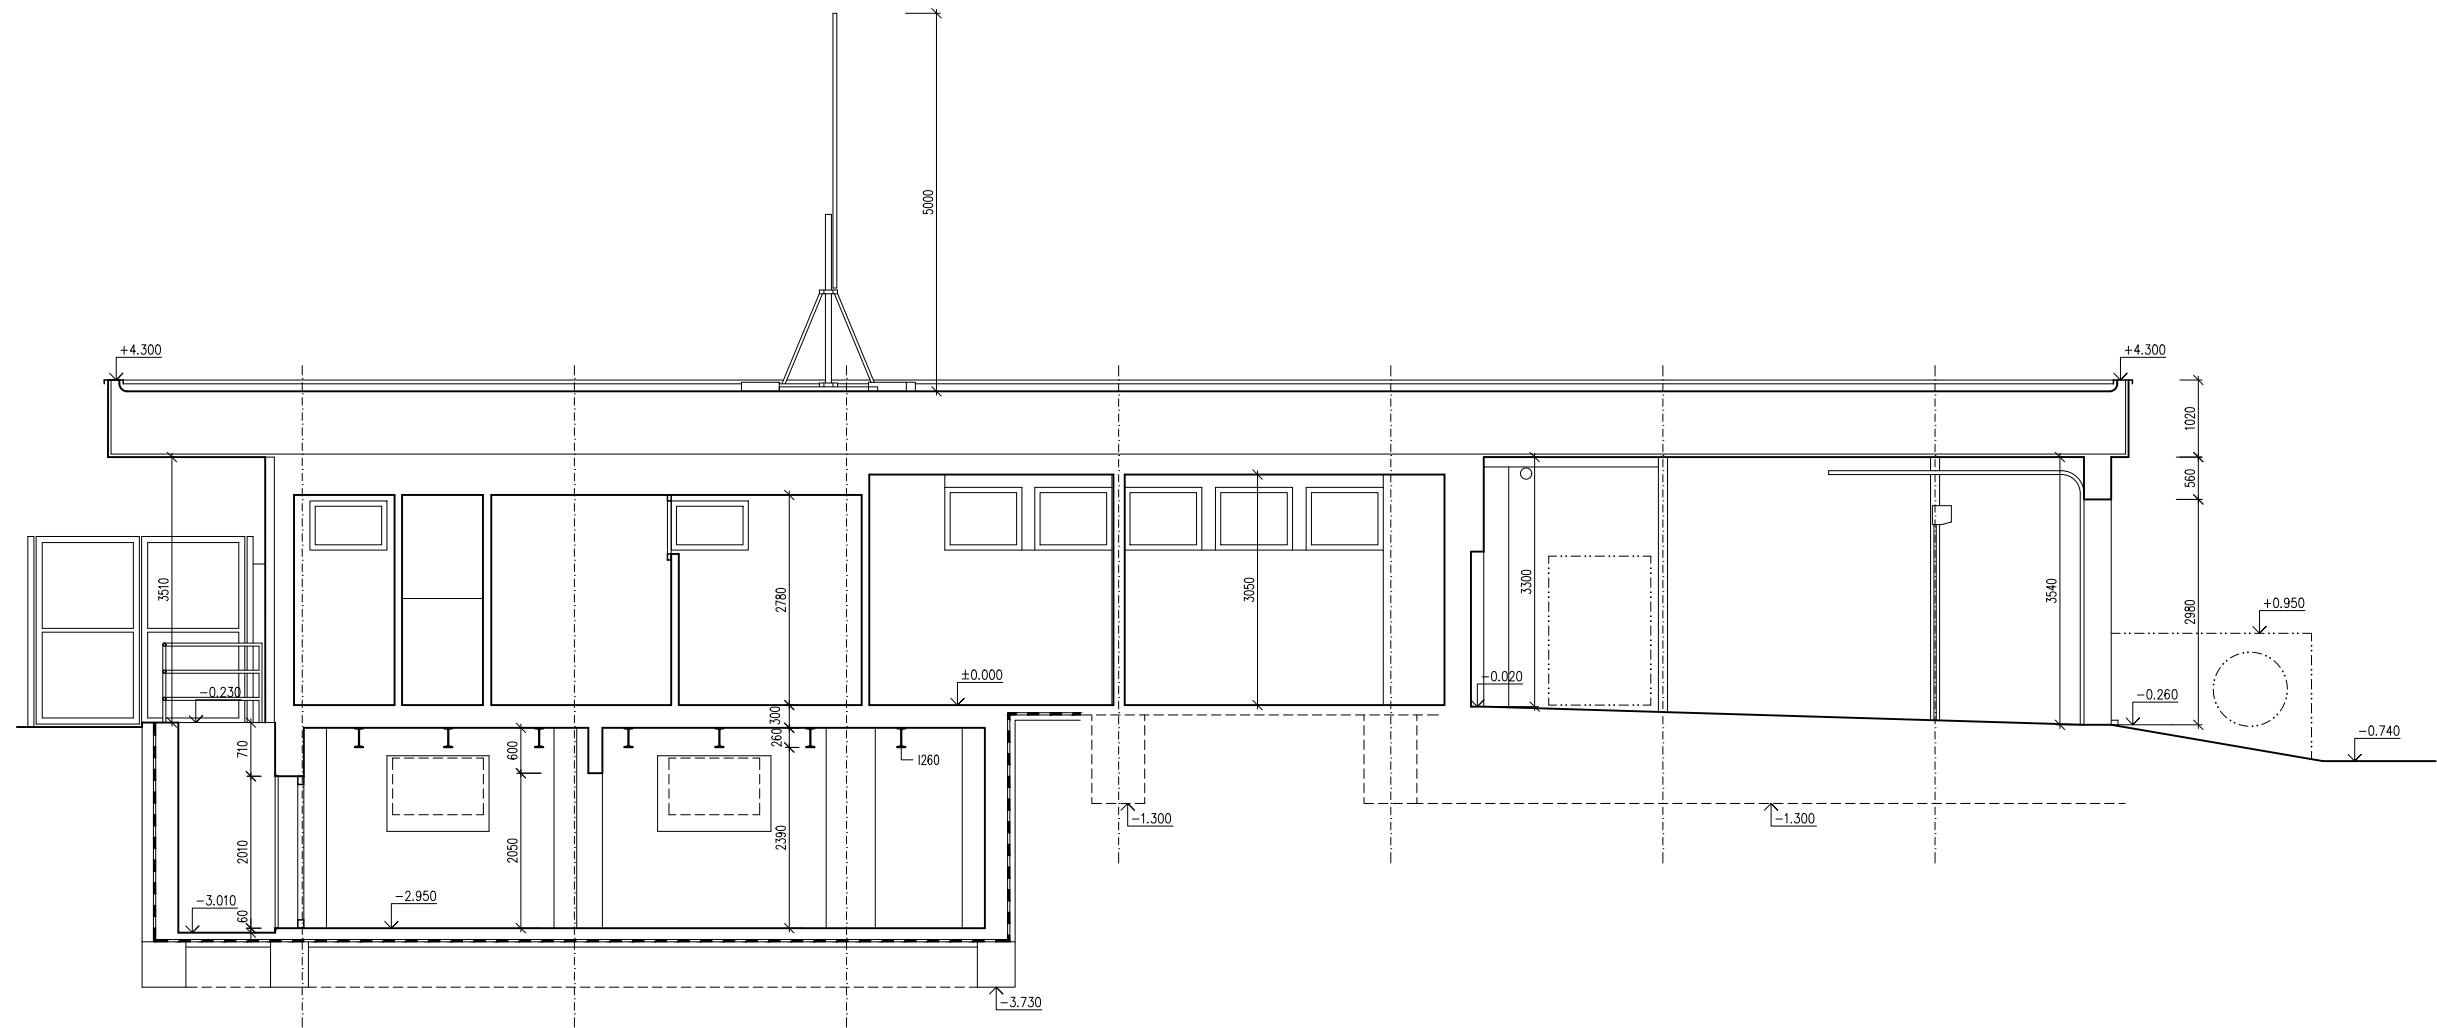

ARCHITEKTONICKO STAVEBNÍ ČÁST

VEDOUcí PROJEKTANT	ZODPOVĚDNÝ PROJ. STAVEBNÍ ČÁST	SPOLUPRÁCE
ING. PETR MICHALÍK	ING. PETR MICHALÍK 	ING. JITKA MICHALÍKOVÁ
<div>STAVEBNÍ ÚPRAVY A ZMĚNA UŽÍVÁNÍ</div> <div>ZÁZEMÍ PRO TERÉNNÍ PEČOVATELSKOU SLUŽBU</div> <div>VELKÁ č.p. 442 - HRADEC KRÁLOVÉ - POUCHOV</div>		
INVESTOR	Oblastní charita Hradec Králové – Komenského 266, Hradec Králové, 500 03	
<div>STÁVAJÍCÍ STAV - PODÉLNÝ ŘEZ 2 - 2</div>		

SUMA projekt VOLNÉ SDRUŽENÍ PROJEKTANTŮ JIŽNÍ 870, HRADEC KRÁLOVÉ, www.sumaprojekt.cz		
STUPEŇ	SP	č. paré
DATUM	02/2024	
FORMÁT	2 A4	
MĚŘÍTKO	1 : 100	
č.výkresu		D.1.1.06