


POHLED SEVEROVÝCHODNÍ

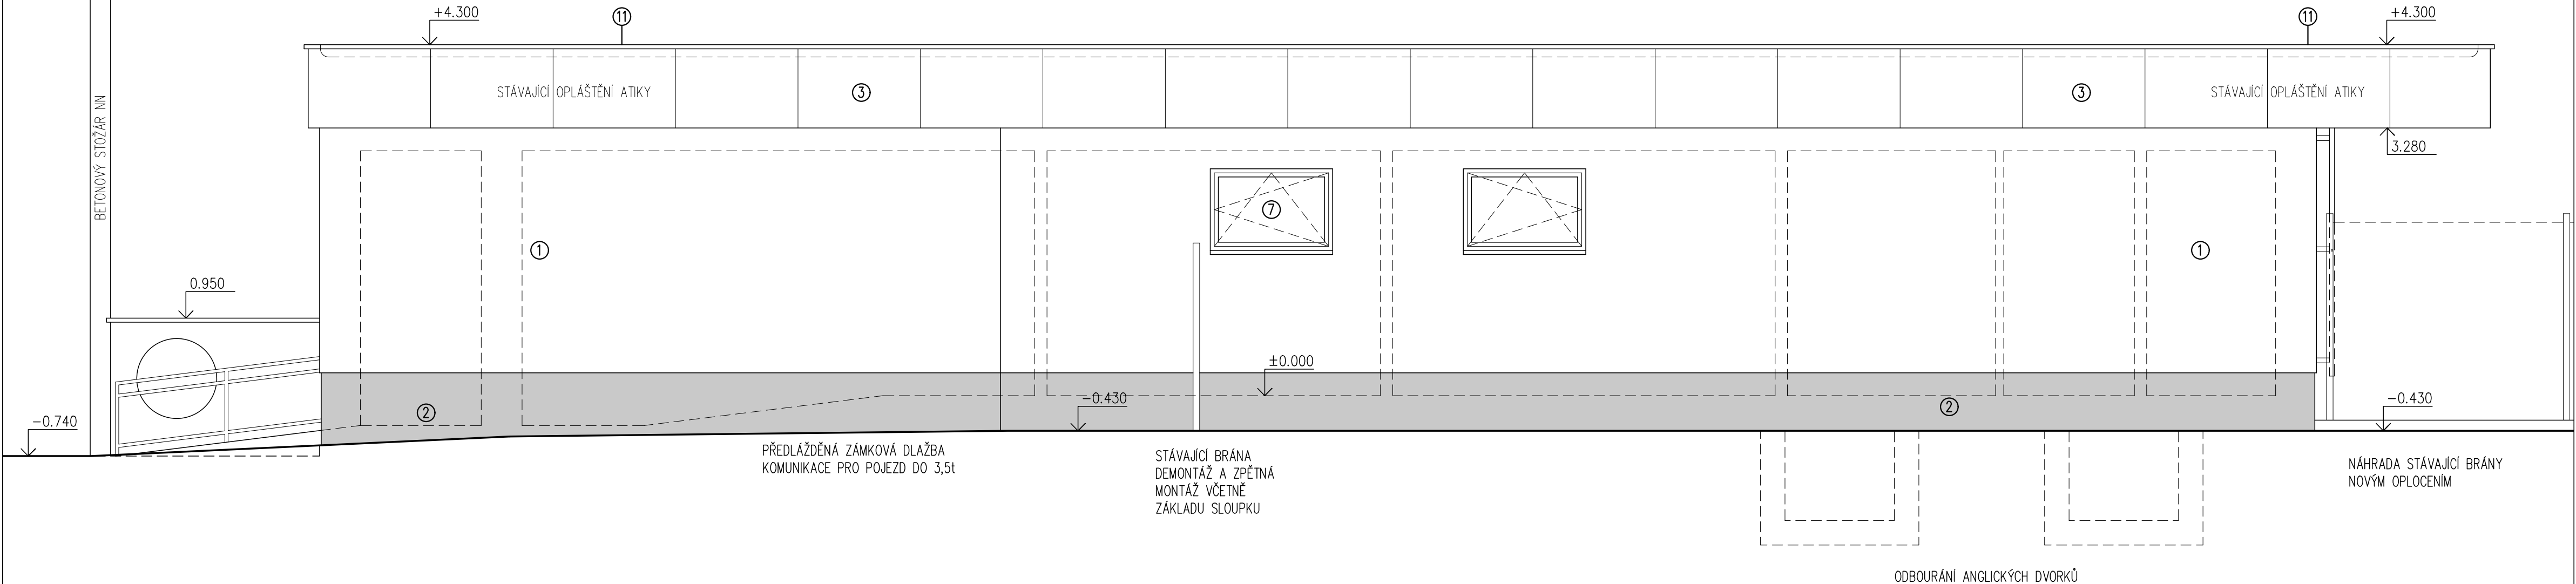

PŘEDLÁŽDĚNÁ ZÁMKOVÁ DLAŽBA
KOMUNIKACE PRO POJEZD DO 3,5t

STÁVAJÍCÍ BRÁNA
DEMONTÁŽ A ZPĚTNÁ
MONTÁŽ VČETNĚ
ZÁKLADU SLOUPKU

NÁHRADA STÁVAJÍCÍ BRÁNY
NOVÝM OPLOCENÍM

ODBOURÁNÍ ANGLICKÝCH DVORKŮ

- ① KERAMICKÝ OBVODOVÝ PLÁŠŤ – HLADKÁ SILIKÁTOVÁ OMÍTKA, BARVA DLE VÝBĚRU INVESTORA
② KERAMICKÝ OBVODOVÝ PLÁŠŤ + KONTAKTNÍ ZATEPLENÍ – SOKLOVÁ OMÍTKA, BARVA DLE VÝBĚRU INVESTORA
③ STÁVAJÍCÍ OPLÁŠTĚNÍ ATIKY DESKAMI CEMBOLIT FDA, tl. 8 mm, NOVÝ NATĚR DLE VÝBĚRU INVESTORA
④ STÁVAJÍCÍ OPLÁŠTĚNÍ ATIKY BEZE ZMĚN
⑤ POHLEDOVÝ ŽELEZOBETON
⑥ ZDIVO Z BETONOVÝCH TVÁRNIC – ŠTÍPANÝ POVRCH
⑦ OKNA, BALKONOVÉ DVEŘE – PLASTOVÉ BÍLÉ S IZOLAČNÍM TROJSKLEM
⑧ VSTUPNÍ DVEŘE – HLINÍKOVÉ BARVA BÍLÁ
⑪ KLEMPÍŘSKÉ VÝROBKY – STÁVAJÍCÍ MĚDĚNÉ OPLECHOVÁNÍ ATIKY
⑫ OCELOVÉ ŽÁROVĚ POZINKOVANÉ ZÁBRADLÍ
⑬ OCELOVÉ ZÁBRADLÍ BARVA SVĚTLE ŠEDÁ

ARCHITEKTONICKO STAVEBNÍ ČÁST

VEDOUCÍ PROJEKTANT	ZODPOVĚDNÝ PROJ. STAVEBNÍ ČÁST	SPOLUPRÁCE	<div><div>SUMA</div><div>projekt</div><div>VOLNÉ SDRUŽENÍ PROJEKTANTŮ</div><div>JÍŽNÍ 870, HRADEC KRÁLOVÉ, www.sumaprojekt.cz</div></div>
ING. PETR MICHALÍK	ING. PETR MICHALÍK	ING. JITKA MICHALÍKOVÁ	
<div>STAVEBNÍ ÚPRAVY A ZMĚNA UŽÍVÁNÍ</div> <div>ZÁZEMÍ PRO TERÉNNÍ PEČOVATELSKOU SLUŽBU</div> <div>VELKÁ č.p. 442 - HRADEC KRÁLOVÉ - POUCHOV</div>			
INVESTOR	Oblastní charita Hradec Králové – Komenského 266, Hradec Králové, 500 03		<div>STUPEŇ SP</div> <div>DATUM 02/2024</div> <div>FORMÁT 3 A4</div> <div>MĚŘÍTKO 1 : 50</div>
POHLED SEVEROVÝCHODNÍ			<div>č.výkresu</div> <div>D.1.1.22</div>