



ŘEZ 4 - 4

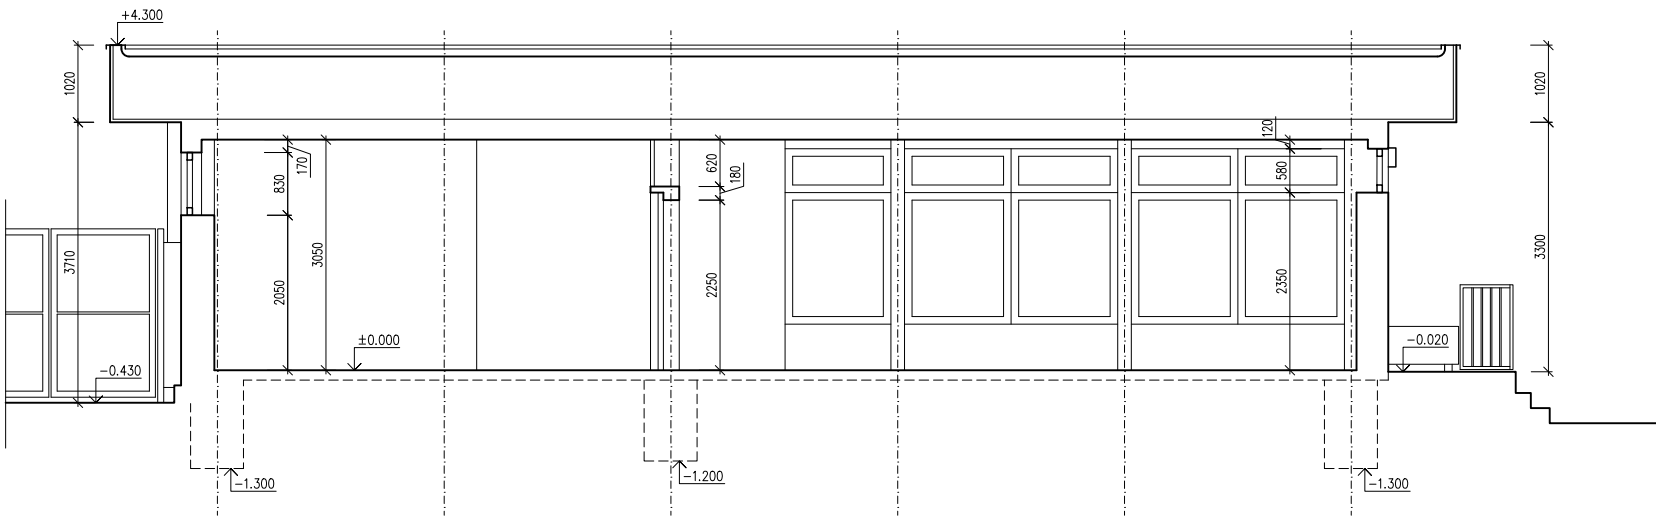


ŘEZ 5 - 5

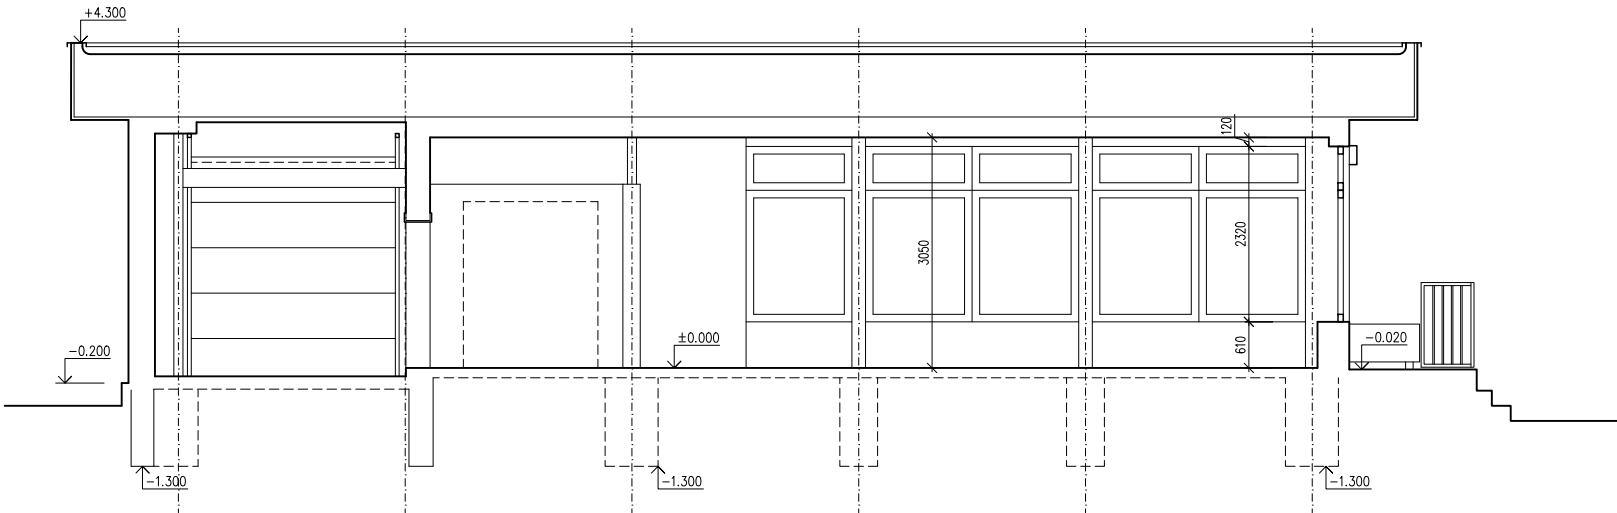

ARCHITEKTONICKO STAVEBNÍ ČÁST

VEDOUČÍ PROJEKTANT	ZODPOVĚDNÝ PROJ. STAVEBNÍ ČÁST	SPOLUPRÁCE
ING. PETR MICHALÍK	ING. PETR MICHALÍK	ING. JITKA MICHALÍKOVÁ
STAVEBNÍ ÚPRAVY A ZMĚNA UŽÍVÁNÍ ZÁZEMÍ PRO TERÉNNÍ PEČOVATELSKOU SLUŽBU VELKÁ č.p. 442 - HRADEC KRÁLOVÉ - POUCHOV		
INVESTOR	Oblastní charita Hradec Králové – Komenského 266, Hradec Králové, 500 03	

STÁVAJÍCÍ STAV - PŘÍČNÝ ŘEZ 4 - 4 A 5 - 5

 

SUMA
projekt

VOLNÉ SDRUŽENÍ PROJEKTANTŮ
JIŽNÍ 870, HRADEC KRÁLOVÉ, www.sumaprojekt.cz

STUPEŇ	SP	č. paré
DATUM	02/2024	
FORMÁT	2 A4	
MĚŘÍTKO	1 : 100	

č.výkresu **D.1.1.08**