




STŘECHA

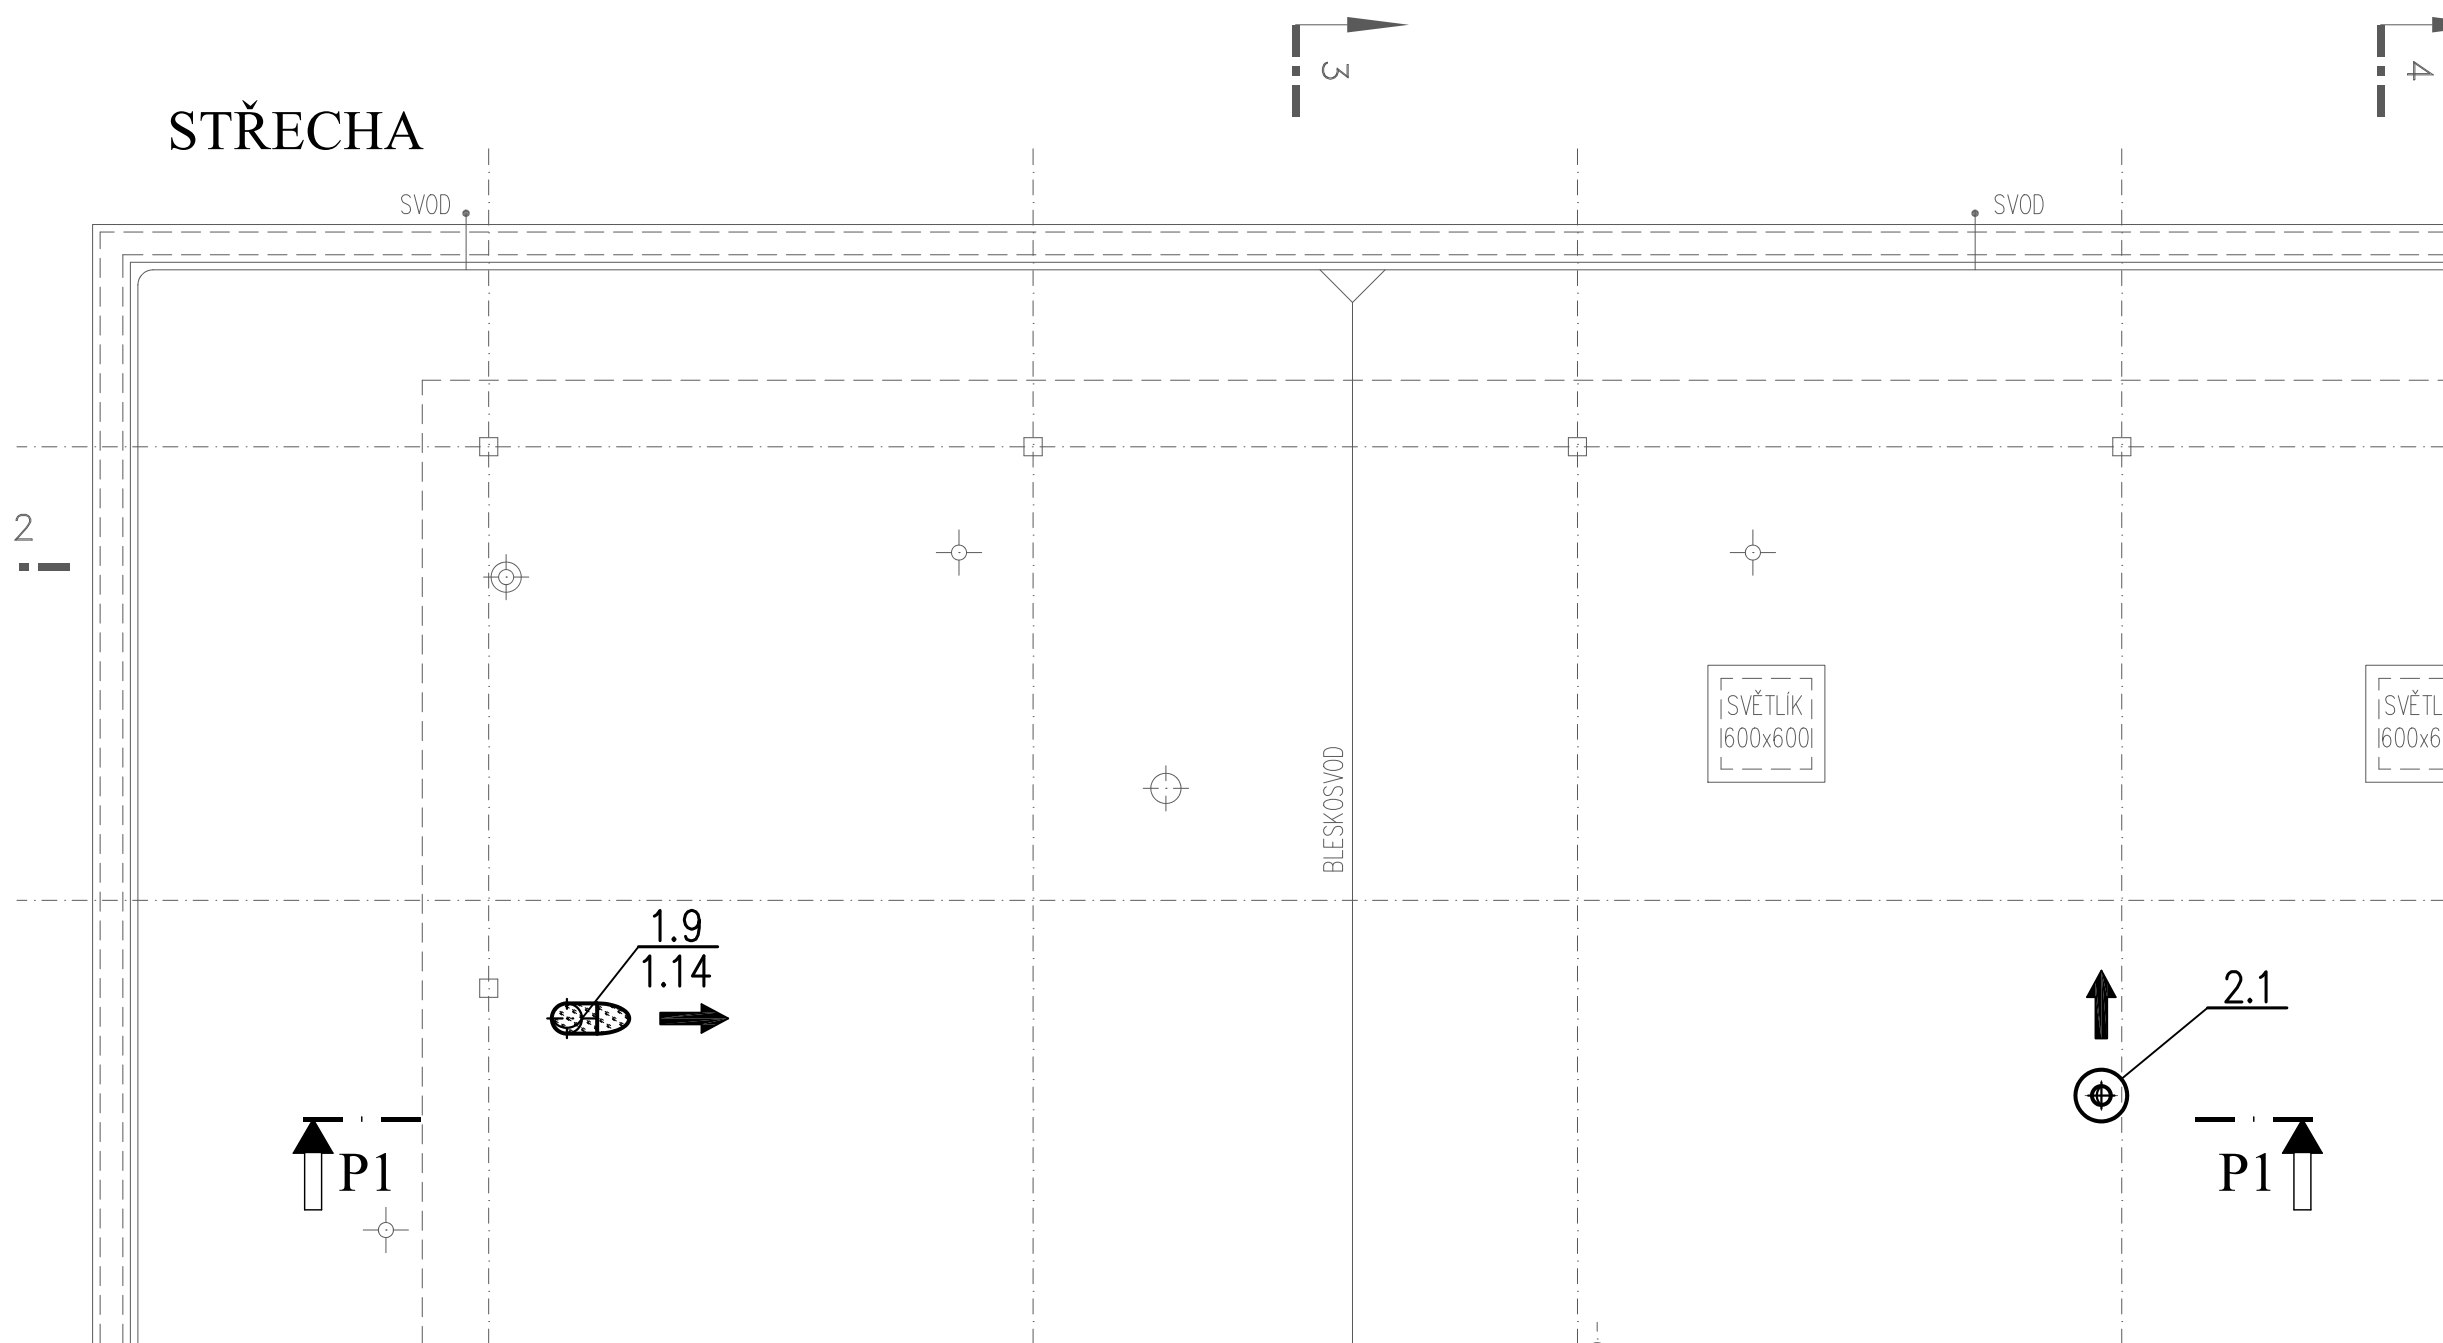

1.NP

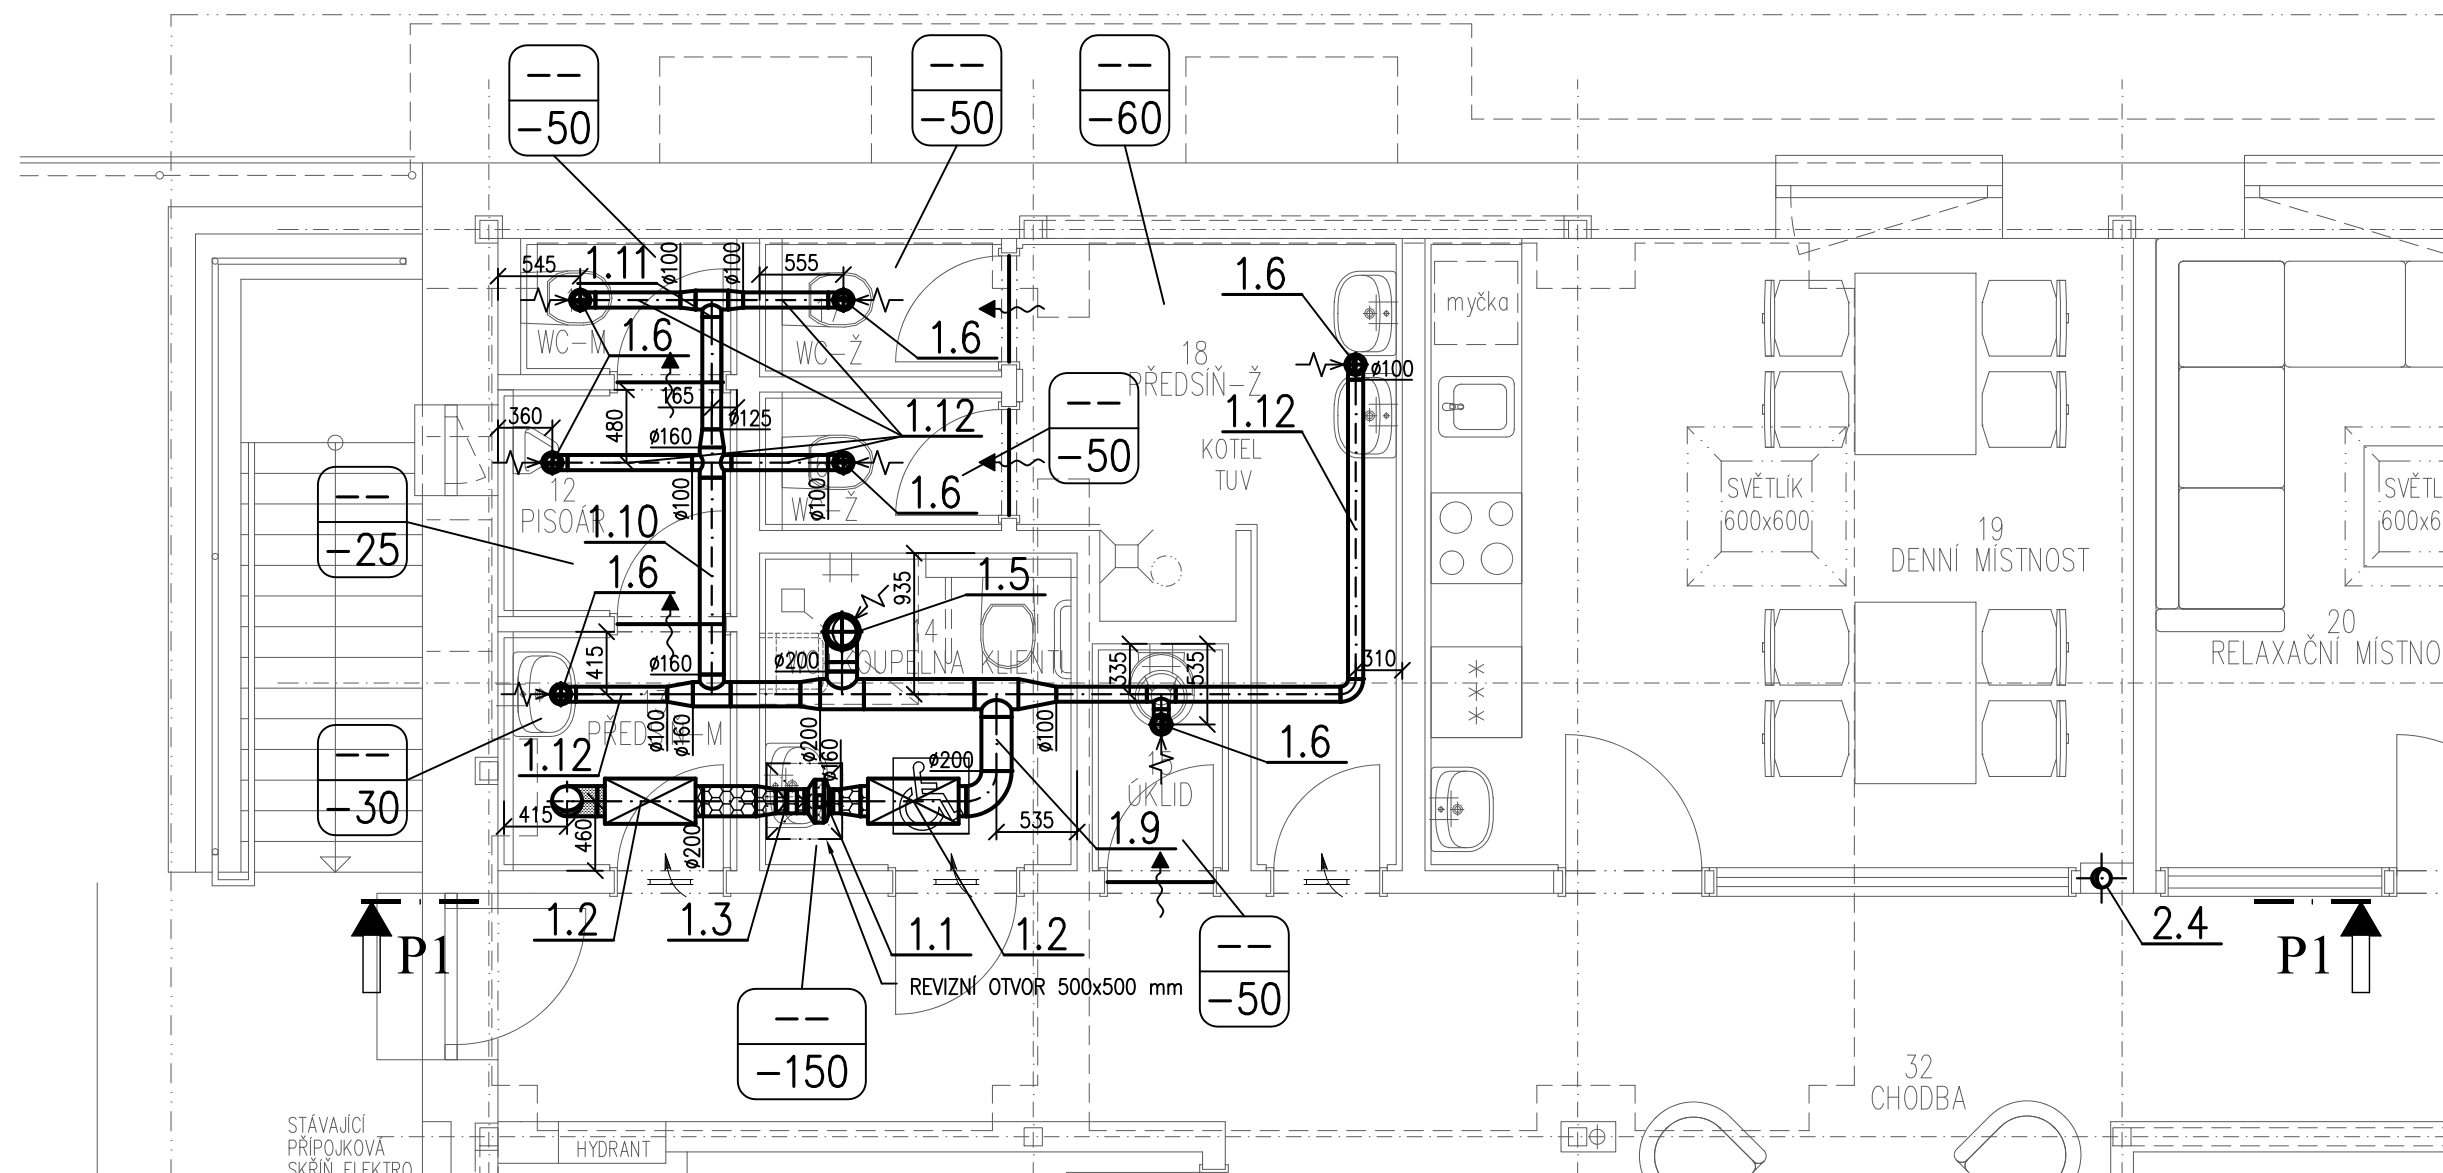

1.PP

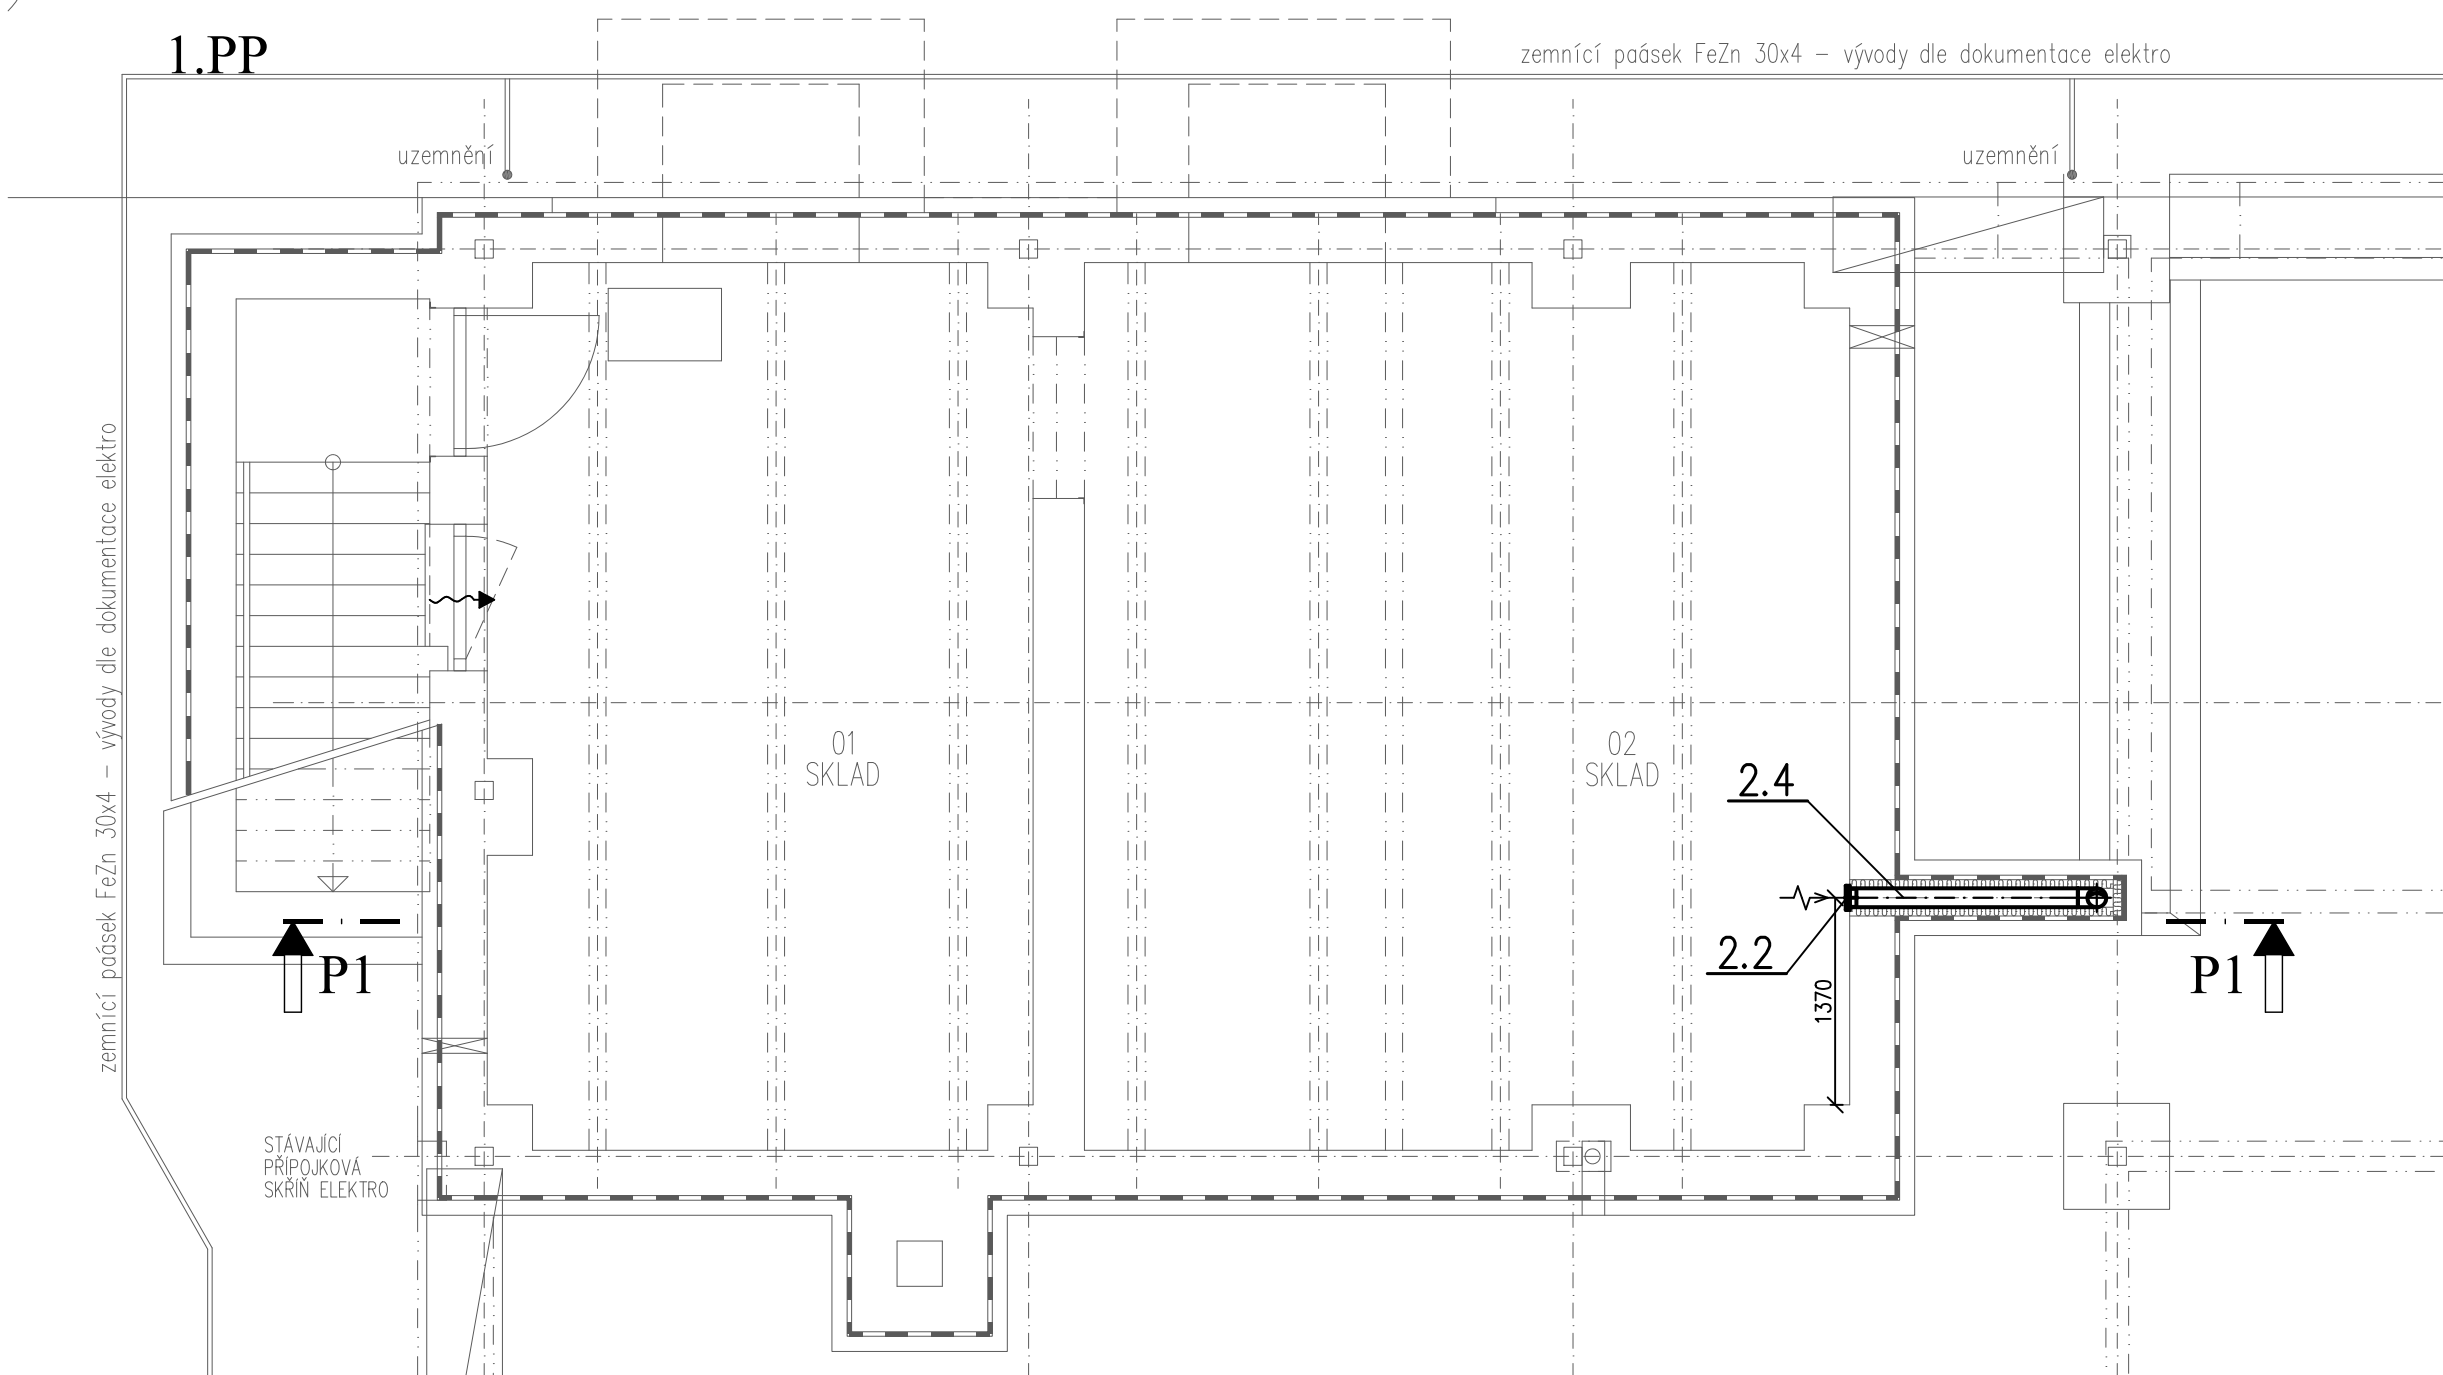

POZNÁMKA :

- ← - PŘEDPOKLADANÝ SMĚR PROUDĚNÍ VZDUCHU
- ← - VÝFUK ZNEHODNOCENÉHO VZDUCHU
- ← - ODVOD ZNEHODNOCENÉHO VZDUCHU

OS2000 - OSA POTRUBÍ VZDÁLENA 2000 [mm] OD PODLAHY

- +125 - NUCENĚ PŘIVÁDĚNÉ MNOŽSTVÍ ČERSTVÉHO VZDUCHU DO MÍSTNOSTI 125 [m³/h]
- 100 - NUCENĚ ODVÁDĚNÉ MNOŽSTVÍ VZDUCHU Z MÍSTNOSTI 100 [m³/h]

250/100 - ROZMĚR POTRUBÍ 250 [mm] x 100 [mm] (BEZ TLOUŠTKY IZOLACE)

DVEŘE BEZ PRAHU, MEZERA 10 až 15 mm (ZAJISTÍ STAVBA)

DVEŘNÍ MŘÍŽKA, OSAZENÁ DOLE (DODÁVKA STAVBY)

TLUMIČ HLUKU

PŘÍVODNÍ/ODVODNÍ VENTIL

POZNÁMKA IZOLACE :

- IZOLACE TEPELNÁ 4cm
- IZOLACE TEPELNÁ 4cm ve venkovním provedení (do plechu)
- IZOLACE TEPELNĚ HLUKOVÁ 6cm

- VEŠKERÉ VZT POTRUBÍ MEZI VENTILÁTOREM A TLUMIČEM HLUKU, VČETNĚ, BUDE OPATŘENO HLUKOVOU IZOLACÍ 6 cm.
- VEŠKERÉ VZT POTRUBÍ V NADSTŘEŠNÍ ČÁSTI BUDE OPATŘENO TEPELNOU IZOLACÍ POKUD JIŽ NENÍ IZOLOVÁNO HLUKOVĚ NEBO POŽÁRNĚ
- VEŠKERÉ VZT POTRUBÍ VOLNĚ VYVEDENÉ NAD STŘECHOU BUDE OPATŘENO NÁLEŽITOU IZOLACÍ DO PLECHU

ZAŘÍZENÍ VZDUCHOTECHNIKY

VEDOUCÍ PROJEKTANT	ZODPOVĚDNÝ PROJ. VZDUCHOTECHNIKY	SPOLUPRÁCE
ING. PETR MICHÁLK	ING. JAN WEINZETL	Bc. JAN WEINZETL
STAVEBNÍ ÚPRAVY A ZMĚNA UŽÍVÁNÍ ZÁZEMÍ PRO TERÉNNÍ PEČOVATELSKOU SLUŽBU VELKÁ č.p. 442 - HRADEC KRÁLOVÉ - POUCHOV		
INVESTOR	Oblastní charita Hradec Králové – Komenského 266, Hradec Králové, 500 03	
PŮDORYSY	STUPEŇ	JEDNOSTUP.
	DATUM	02/2024
	FORMÁT	6x A4
	MĚŘÍTKO	č. výkresu
		D.1.4b.03