



ŘEZ 3 - 3

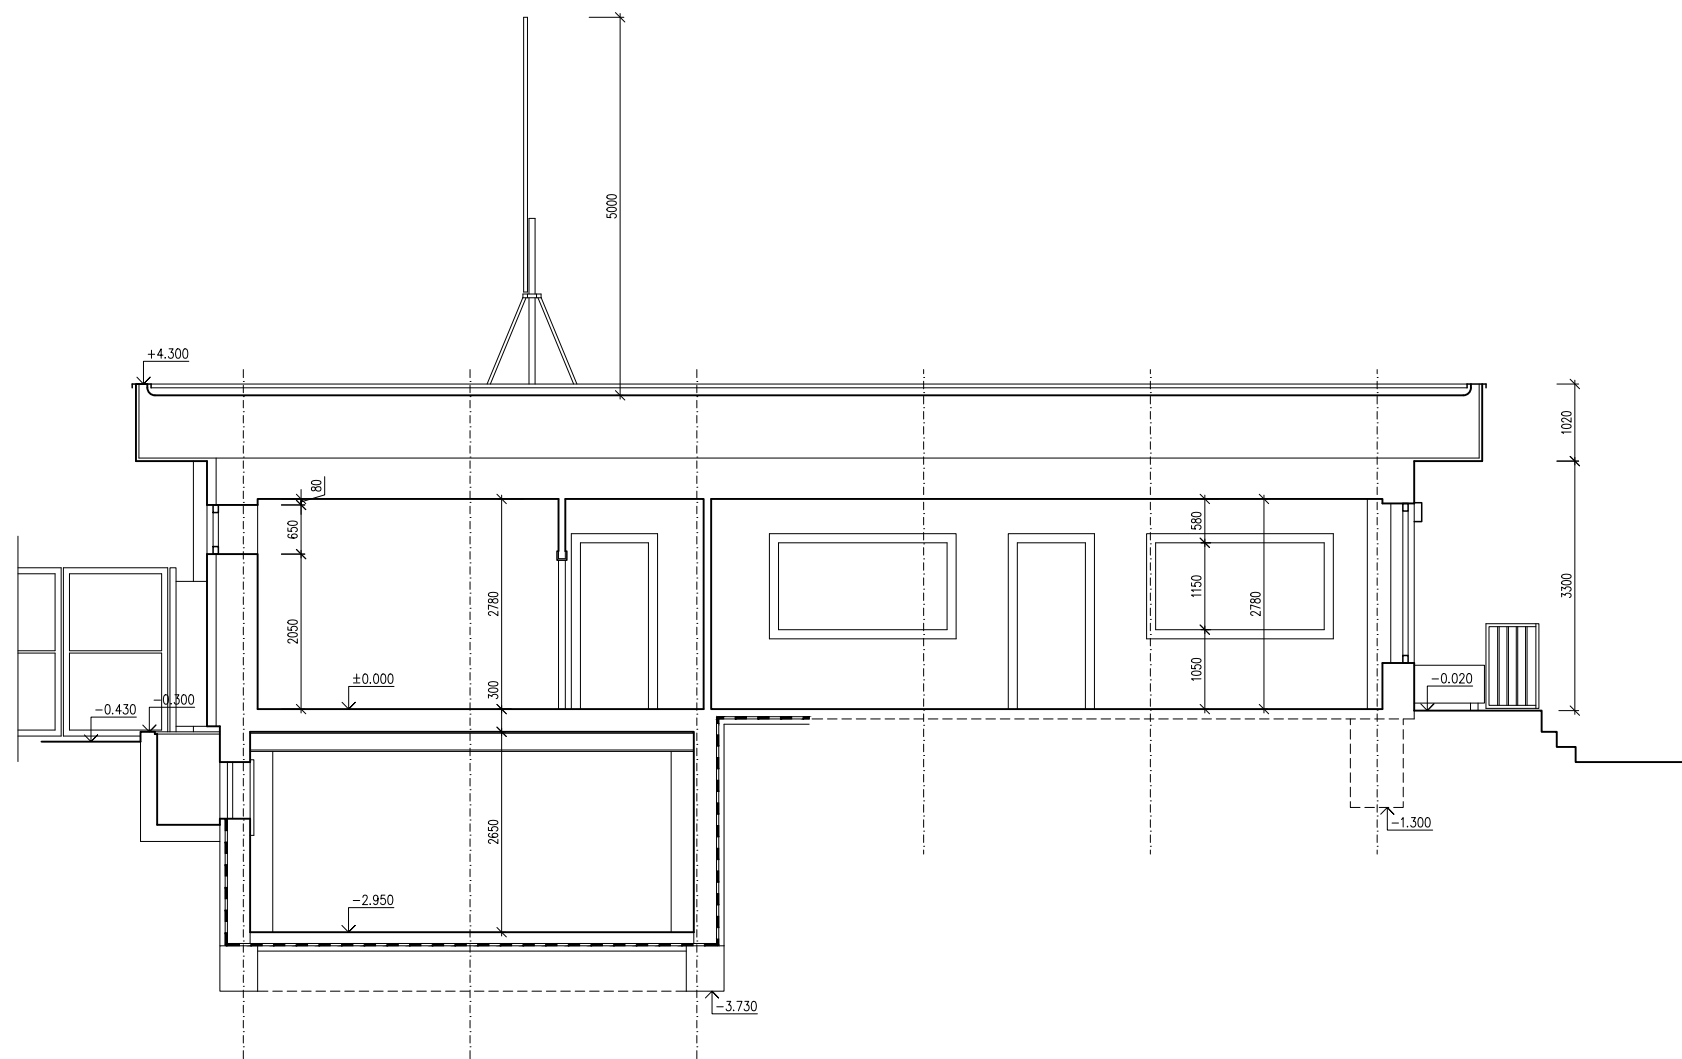

ARCHITEKTONICKO STAVEBNÍ ČÁST

VEDOUcí PROJEKTANT	ZODPOVĚDNÝ PROJ. STAVEBNÍ ČÁST	SPOLUPRÁCE
ING. PETR MICHALÍK	ING. PETR MICHALÍK	ING. JITKA MICHALÍKOVÁ
STAVEBNÍ ÚPRAVY A ZMĚNA UŽÍVÁNÍ ZÁZEMÍ PRO TERÉNNÍ PEČOVATELSKOU SLUŽBU VELKÁ č.p. 442 - HRADEC KRÁLOVÉ - POUCHOV		
INVESTOR	Oblastní charita Hradec Králové – Komenského 266, Hradec Králové, 500 03	

STÁVAJÍCÍ STAV - PŘÍČNÝ ŘEZ 3 - 3

 

<b>SUMA</b> projekt VOLNÉ SDRUŽENÍ PROJEKTANTŮ JIŽNÍ 870, HRADEC KRÁLOVÉ, www.sumaprojekt.cz		
STUPEŇ	SP	č. paré
DATUM	02/2024	
FORMÁT	2 A4	
MĚŘÍTKO	1 : 100	
č.výkresu		<b>D.1.1.07</b>