


ŘEZ 4 - 4

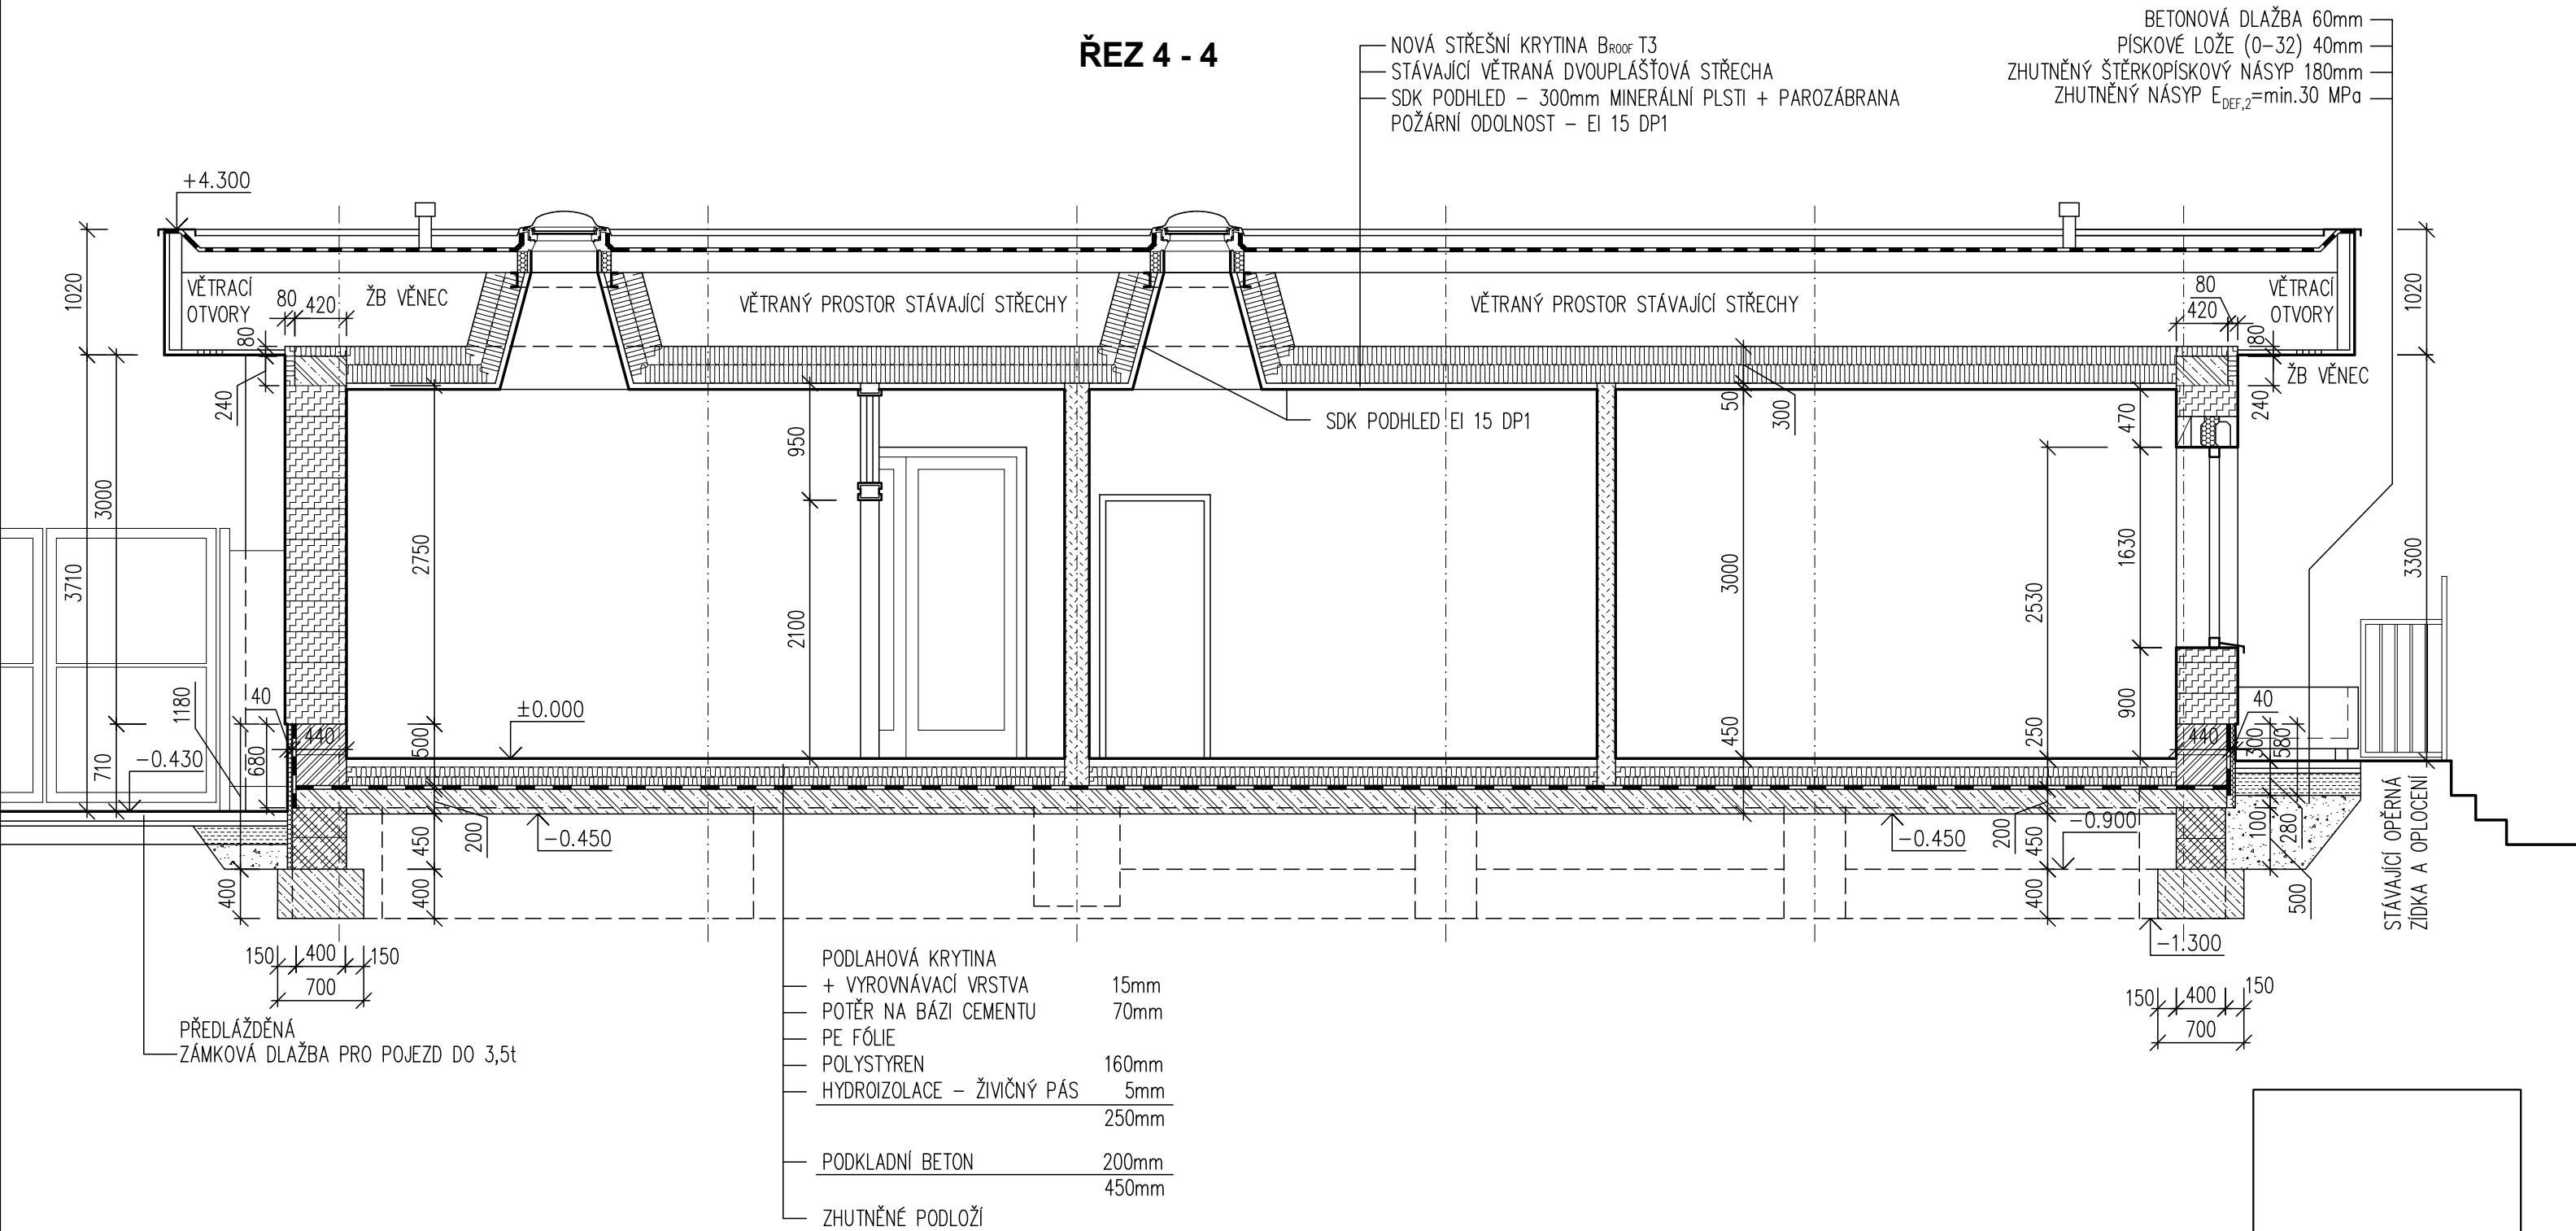

LEGENDA MATERIÁLŮ

	STÁVAJÍCÍ KONSTRUKCE		SÁDROKARTONOVÁ PŘÍČKA NEBO PŘEDSTĚNA–RŮZNÉ TL.		ZHUTNĚNÝ NÁSYP
	OBVODOVÉ ZDIVO Z CIHELNÝCH BLOKŮ TL. 500 mm, BROUŠENÁ, DUTINY VYPLNĚNÝ POLYSTYRENEM		ZDIVO Z BETON. BEDNÍČÍCH TVÁRNIC TL. 300 A 400 mm		ŠŤERKOPÍSKOVÝ ZHUTNĚNÝ NÁSYP
	OBVODOVÉ ZDIVO Z CIHELNÝCH BLOKŮ TL. 440 mm, BROUŠENÁ, DUTINY VYPLNĚNÝ POLYSTYRENEM		ŽELEZOBETON		MINERÁLNÍ PLST
	PŘÍČKA Z CIHELNÝCH BLOKŮ TL. 140 mm, BROUŠENÁ		BETON PROSTÝ		EXPANDOVANÝ POLYSTYREN
					EXTRUDOVANÝ POLYSTYREN

ARCHITEKTONICKO STAVEBNÍ ČÁST

VEDOUCÍ PROJEKTANT	ZODPOVĚDNÝ PROJ. STAVEBNÍ ČÁST	SPOLUPRÁCE
ING. PETR MICHALÍK	ING. PETR MICHALÍK	ING. JITKA MICHALÍKOVÁ
STAVEBNÍ ÚPRAVY A ZMĚNA UŽÍVÁNÍ ZÁZEMÍ PRO TERÉNNÍ PEČOVATELSKOU SLUŽBU VELKÁ č.p. 442 - HRADEC KRÁLOVÉ - POUCHOV		
INVESTOR	Oblastní charita Hradec Králové – Komenského 266, Hradec Králové, 500 03	

PŘÍČNÝ ŘEZ 4 - 4

SUMA
projektVOLNÉ SDRUŽENÍ PROJEKTANTŮ
JIŽNÍ 870, HRADEC KRÁLOVÉ, www.sumaprojekt.cz

STUPEŇ	SP	č. paré
DATUM	02/2024	
FORMÁT	2 A4	
MĚŘÍTKO	1 : 50	

č.výkresu
D.1.1.17