


PUDORYS 1.NP

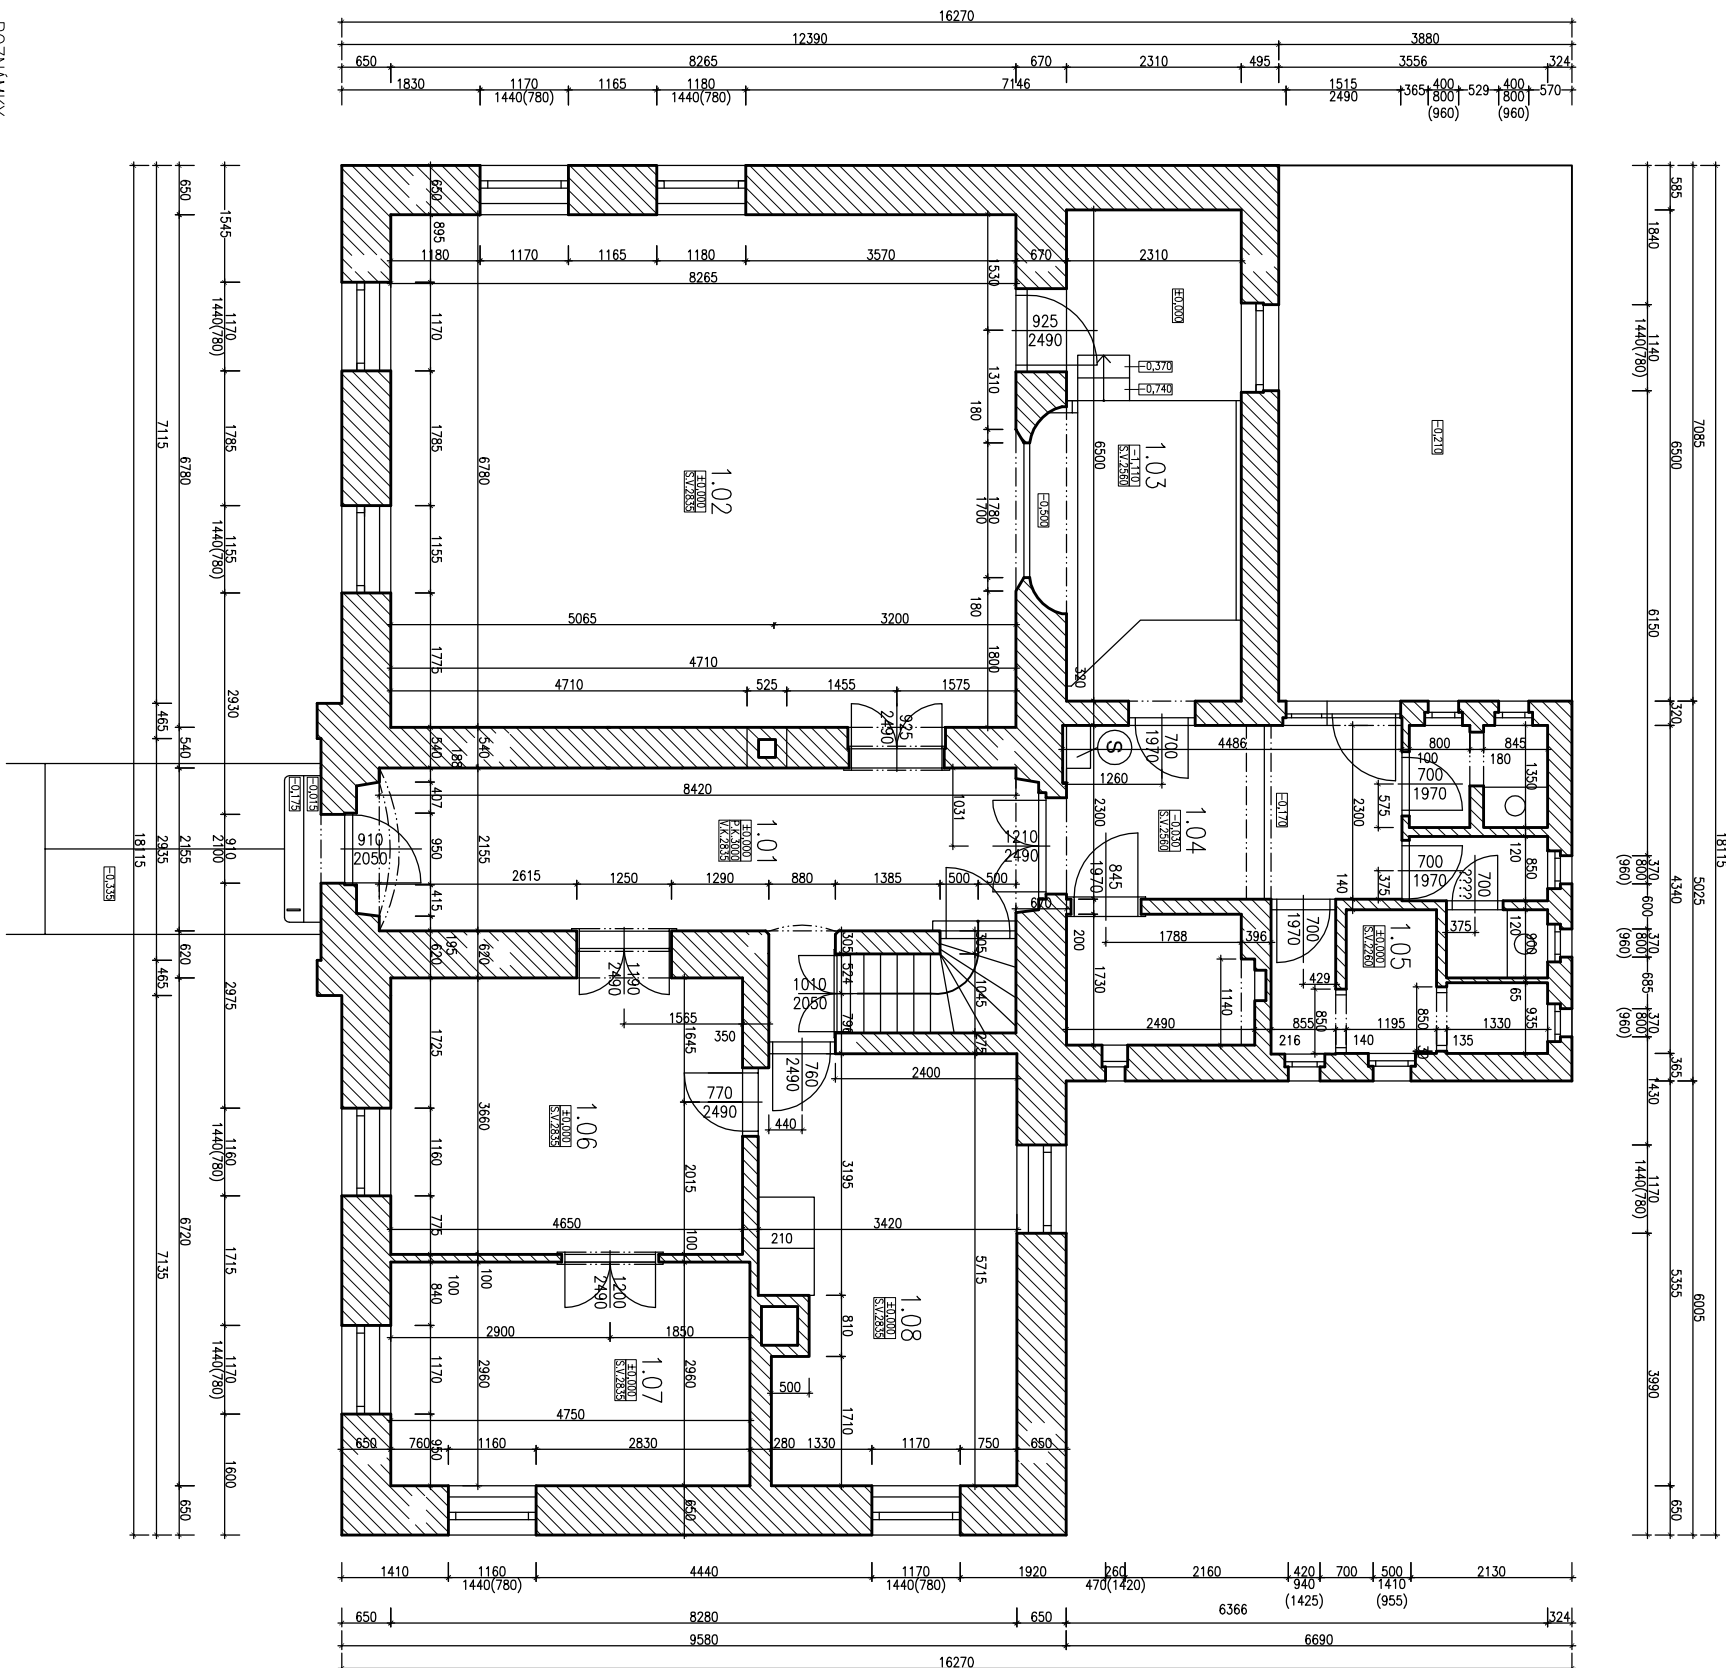

## TABULKA MÍSTNOSTÍ A PROSTOR 1.NP

č. m.	NAZEV MÍSTNOSTI, PROSTOR 1.NP	PLOCHA m <sup>2</sup>	KONSTRUKCE PODLAHY	ÚPRAVA PОВRCHŮ	
				STĚNY	STŘOP
1.01	CHODBA	20,33	KERAMICKÁ DLAŽBA	VÁPENNÁ OM. KERAM.SOKL 120mm	VÁPENNÁ OMITKA
1.02	KNIHOVNA	56,74	DŘEVĚNÉ PARKETY	VÁPENNÁ OMITKA	VÁPENNÁ OMITKA
1.03	ZAKULISÍ DIVADLA	17,00	BET. MAZANINA	VÁPENNÁ OMITKA	VÁPENNÁ OMITKA
1.03	ZAKULISÍ DIVADLA	17,00	BET. MAZANINA	VÁPENNÁ OMITKA	VÁPENNÁ OMITKA
1.04	VERANDA	10,67	BET. MAZANINA	VÁPENNÁ OMITKA	VÁPENNÁ OMITKA
1.05	KOMORY	10,94	BET. MAZANINA	VÁPENNÁ OMITKA	VÁPENNÁ OMITKA
1.06	OBÝVACÍ POKOJ	17,50	PRKENNÁ	VÁPENNÁ OMITKA	VÁPENNÁ OMITKA
1.07	LOŽNICE	14,06	PRKENNÁ	VÁPENNÁ OMITKA	VÁPENNÁ OMITKA
1.08	KUCHYŇE	18,69	PRKENNÁ	VÁPENNÁ OMITKA	VÁPENNÁ OMITKA
1.09	TERASA	27,66	PRKENNÁ	VÁPENNÁ OMITKA	VÁPENNÁ OMITKA

CELKEM	210,59
--------	--------


## LEGENDA:



-STÁVAJÍCÍ ZDIVO

**S** ŠACHTA NA ÚKLID UHLÍ DO SKLEPA

POZNÁMKY: ±0,000 = PODLAHA 1.NP

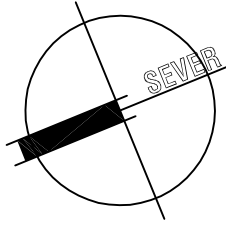

POPIS REVIZE – ZMĚNY	DATUM	PODPIS

HLAVNÍ ING. PROJEKTU	ZODP. PROJEKTANT	VYPRACOVAL	MĚŘITKO: 1:100
ING. RENATA BOROŠOVÁ	ING. PAVEL TUMA	ING. RENATA BOROŠOVÁ	FORMAT: 2 A4
Borošová	<i>[Signature]</i>	Borošová	DATUM: 12/2020
INVESTOR :OBEC KRAMOLNA, KRAMOLNA 172, NÁCHOD 547 01			
AKCE : <b>DEMOLICE OBJEKTU ČP. 13 – TRUBĚJOV</b>  na pozemcích p.č.st.10 a poz.p.č. 7/1 katastrální území TRUBĚJOV  <b>D. DOKUMENTACE</b>			
NÁZEV PŘÍLOHY :  <b>PŮDORYS 1.NP – STÁVAJÍCÍ STAV</b>			ZPRACOVATEL :  <b>INS spol. s r.o.</b>  Parkány 413 547 01 Náchod tel.: 491 422 226 ins.atelier@insnchod.cz www.insnchod.cz
PROJEKT BOURACÍCH PRACÍ  Č. PARÉ			EV. Č. AKCE  <b>1703 12 20</b>
NÁZEV PŘÍLOHY :  <b>PŮDORYS 1.NP – STÁVAJÍCÍ STAV</b>			ČÍSLO PŘÍLOHY  <b>D.3</b>