


PŮDORYS 1.NP
(HOSPODÁŘSKÝ OBJEKT)

TABULKA MÍSTNOSTÍ

Č.M.	NÁZEV MÍSTNOSTI	m ²	PODLAHA	PODHLEDY
			NÁŠL. VRSTVA	
HOSPODÁŘSKÝ OBJEKT				
115	SKLAD	5,5	BETON	
116	DÍLNA	10,4	BETON	OMÍTKA
117	SKLAD	10,5	BETON	OMÍTKA
118	GARÁŽ	36,1	BETON	

LEGENDA MATERIÁLŮ

- STÁVAJÍCÍ CIHELNÉ ZDIVO (CIHLA PLNÁ)
- STÁVAJÍCÍ ZDIVO Z PLYNOSILIKÁTŮ
(U VĚNCE ZDIVO SMÍŠENÉ - CIHLA+PLYNOSILIKÁT)
- BOURANÉ KONSTRUKCE

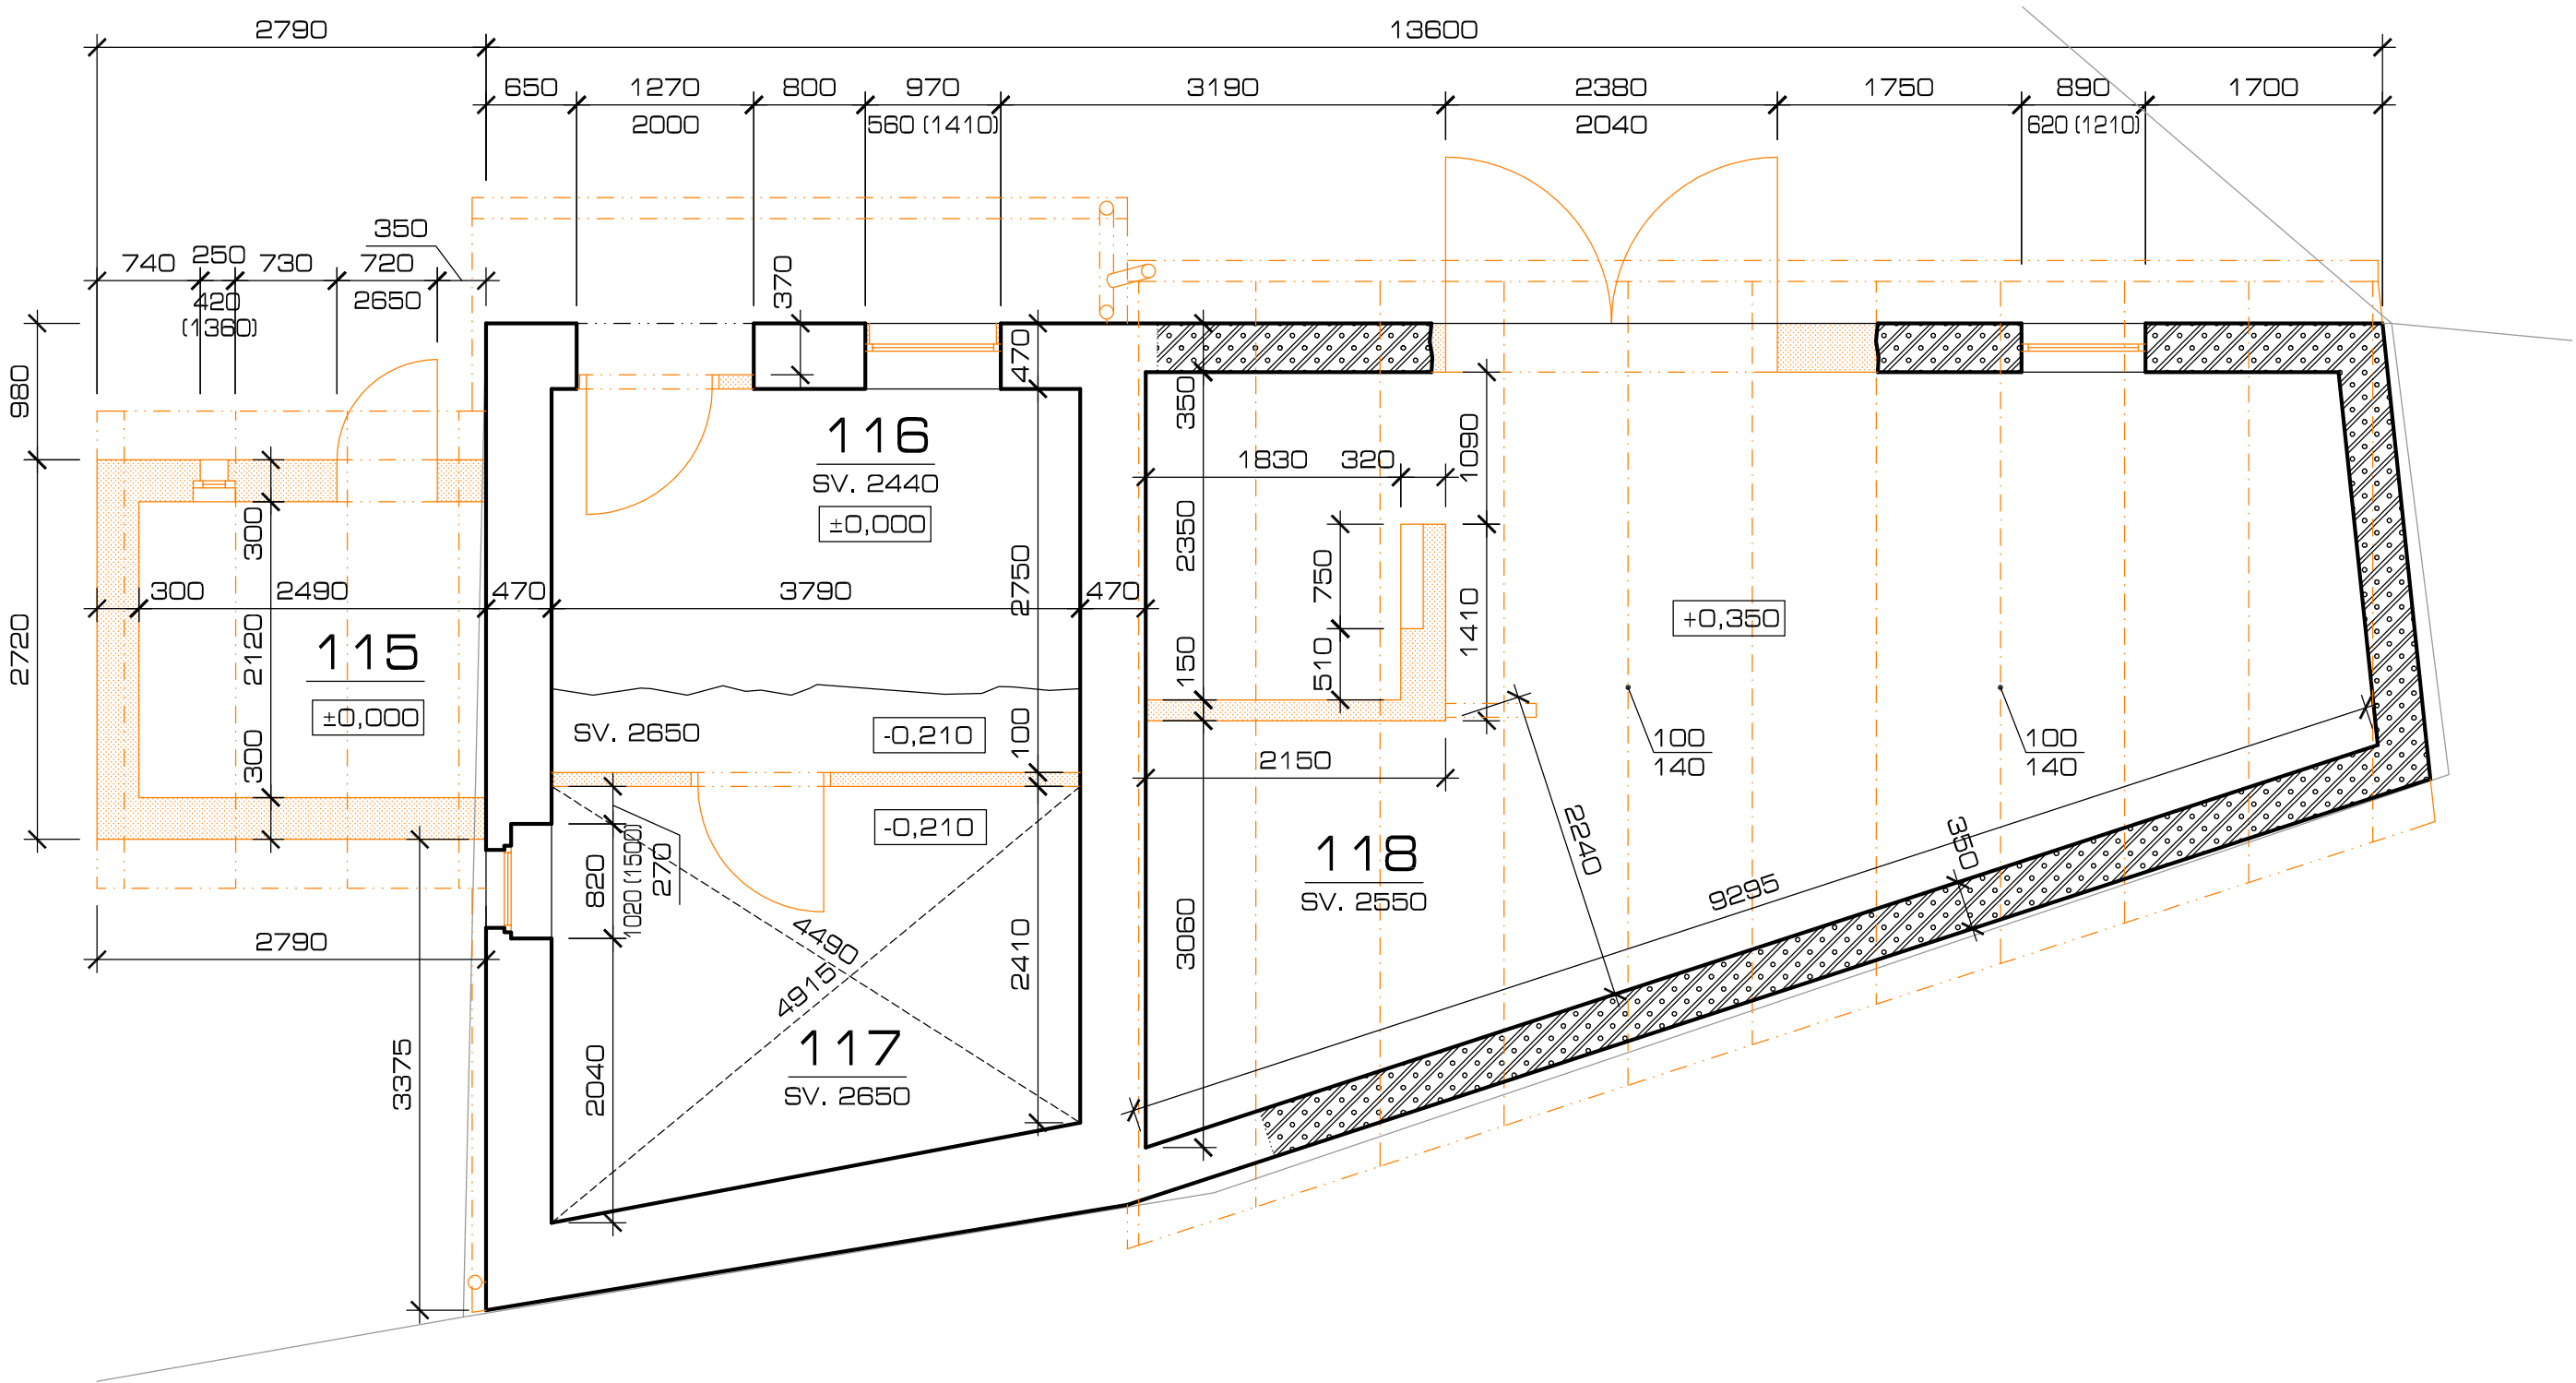

SROVNÁVACÍ ROVINA = ±0,000 = ÚROVEŇ 1.NP = 253,1 m Bpv

INVESTOR		<div><div><div><div></div><div></div><div></div></div><div>ATELIER PH</div></div></div> <div>ING. ARCH. PAVEL HEJZLAR RIEGROVA 194 547 01 NACHOD tel.: + 420 725 457 745 e-mail: pavel@atelierph.cz</div>	
OBEC KRAMOLNA			
KRAMOLNA 172 547 01 NACHOD		www.atelierph.cz	
PROFESE		ZODPOVĚDNÝ PROJEKTANT	
O 10 - STAVEBNĚ TECHNICKÁ ČÁST		ING. TOMÁŠ LHOTSÝ (ČKAIT 0602333)	
ZPRACOVATEL DOKUMENTACE		VYPRACOVAL	
ING. ARCH. PAVEL HEJZLAR RIEGROVA 194 547 01 NACHOD		ING. ARCH. PAVEL HEJZLAR <i>P. Hejzlar</i>	
		STAVEBNÍ OBJEKT	
		SO 02	
STUPEŇ DOKUMENTACE		ČÍSLO ZAKÁZKY	
ZMĚNA STAVBY PŘED DOKONČENÍM, PROJEKT PRO PROVEDENÍ STAVBY		199-2022	
NÁZEV VÝKRESU		PÁŘE	
D.1.1 - PŮDORYS 1.NP (HOSP. OBJ.) (BOURÁNÍ)			
NÁZEV A MÍSTO STAVBY			
STAVEBNÍ ÚPRAVY Č. P. 11, ST. P. Č. 16 A P. Č. 1, 56/1, 191 A 202 KN, KÚ LHOTKY			
ČÍSLO VÝKRESU	AKTUAL	FORMÁT	MĚŘÍTKO
199-5A-010-504	A	3x A4	1:50
		DATUM	
		06/2023	