PŮDORYS 2.NP

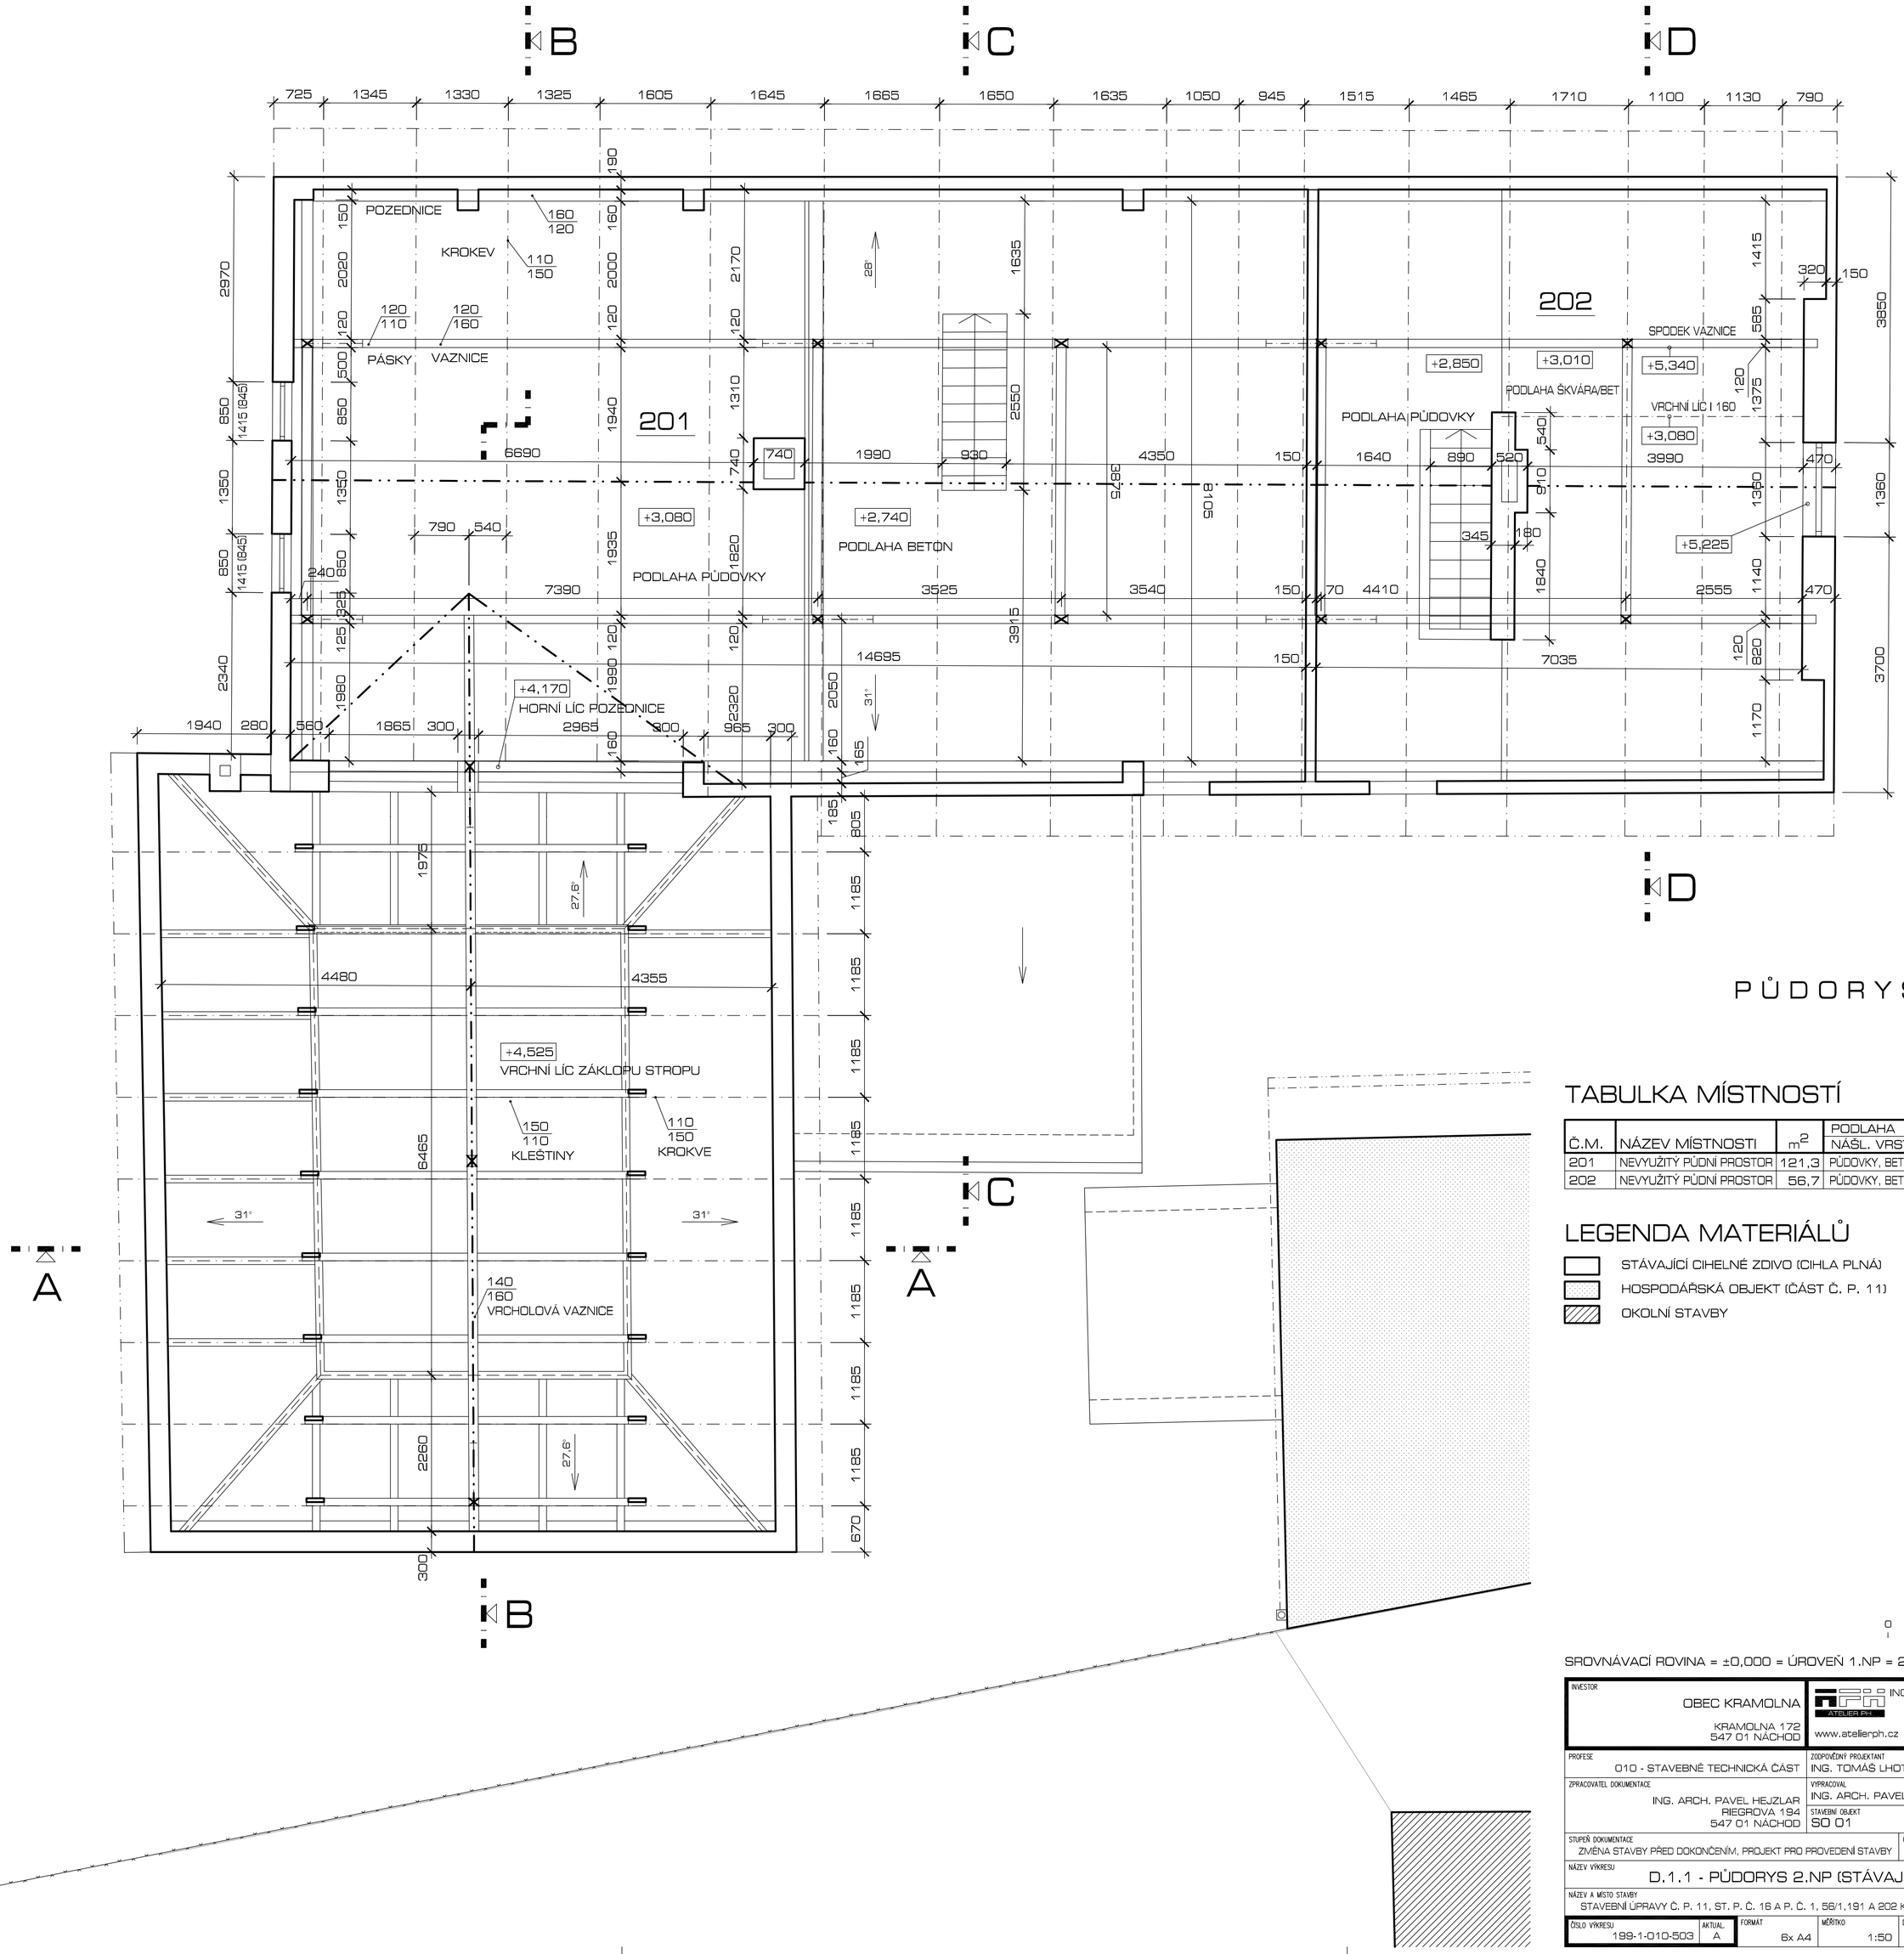

TABULKA MÍSTNOSTÍ

Č.M.	NÁZEV MÍSTNOSTI	m²	PODLAHA NÁŠL. VRSTVA	PODHLEDY
201	NEVYUŽITÝ PŮDNÍ PROSTOR	121,3	PŮDOVKY, BET. MAZ.	
202	NEVYUŽITÝ PŮDNÍ PROSTOR	56,7	PŮDOVKY, BET. MAZ.	

LEGENDA MATERIÁLŮ

- STÁVAJÍCÍ CIHELNÉ ZDIVO (CIHLA PLNÁ)
- HOSPODÁŘSKÁ OBJEKT (ČÁST Č. P. 11)
- OKOLNÍ STAVBY

S

0 1 2 [m]

SROVNÁVACÍ ROVINA = ±0,000 = ÚROVEŇ 1.NP = 253,1 m Bpv

INVESTOR OBEC KRAMOLNA KRAMOLNA 172 547 01 NÁCHOD	ATELIER PH. ING. ARCH. PAVEL HEJZLAR RIEGROVA 194 547 01 NÁCHOD tel.: + 420 725 457 745 www.atelierph.cz e-mail: pavel@atelierph.cz
PROFESE 010 - STAVEBNĚ TECHNICKÁ ČÁST	ZODPOVĚDNÝ PROJEKTANT ING. TOMÁŠ LHOTSKÝ (ČKAIT 0602333)
ZPRACOVATEL DOKUMENTACE ING. ARCH. PAVEL HEJZLAR RIEGROVA 194 547 01 NÁCHOD	VYPRACOVAL ING. ARCH. PAVEL HEJZLAR STAVEBNÍ OBJEKT SO 01
STUPEŇ DOKUMENTACE ZMĚNA STAVBY PŘED DOKONČENÍM, PROJEKT PRO PROVEDENÍ STAVBY	ČÍSLO ZAKÁZKY 199-2022
NÁZEV VÝKRESU D.1.1 - PŮDORYS 2.NP (STÁVAJÍCÍ STAV.)	PARÉ
NÁZEV A MÍSTO STAVBY STAVEBNÍ ÚPRAVY Č. P. 11, ST. P. Č. 16 A P. Č. 1, 56/1,191 A 202 KN, KÚ LHOTKY	
ČÍSLO VÝKRESU 199-1-010-503 / AKTUAL. A	FORMÁT 6x A4 / MĚŘÍTKO 1:50 / DATUM 01/2023