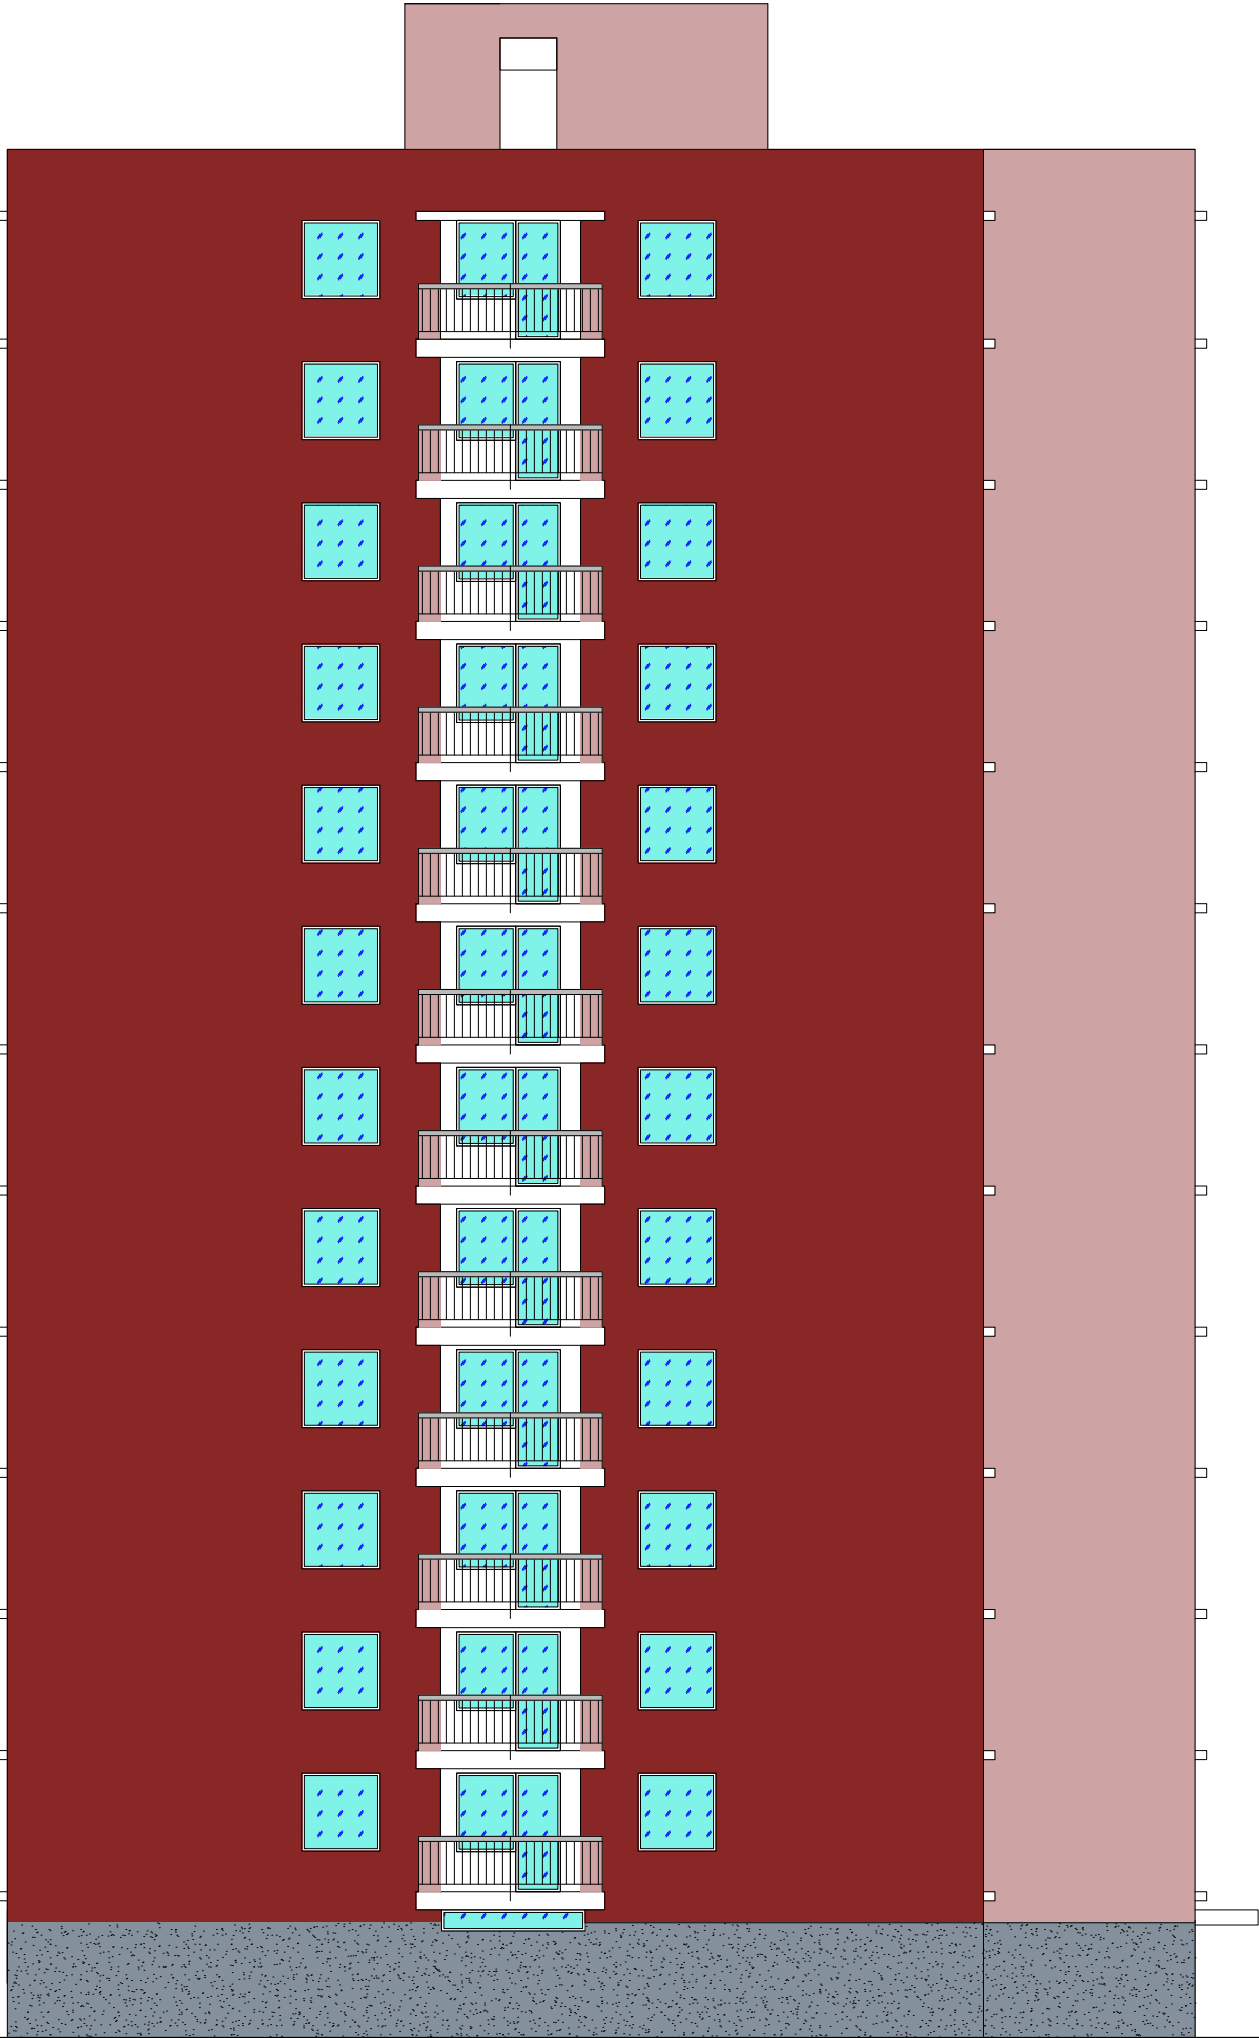


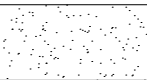
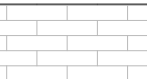


SEVERNÍ POHLED - NAVRŽENÝ STAV




Legenda materiálu

- NOVÁ FASÁDNÍ OMÍTKA
- SKLO
- MARMOLITOVÁ OMÍTKA
- NOVÝ KERAMICKÝ OBKLAD

Barva

- S3560-Y90R
- S2020-R
- MARMOLITOVÁ OMÍTKA - do barvy S40110-R90B
- NOVÝ KERAMICKÝ OBKLAD do barvy S7010-R90B

kótováno v mm
±0,000 = 348 m n. m. Bpv



STAVEBNÍ ÚPRAVY BYTOVÉHO DOMU
Kostelecká 1830, Náchod 547 01, k.ú. Náchod [701262]

projektant: DEKPROJEKT s. r. o. Tiskařská 10/257, 108 00 tel: 234 054 284 fax: 234 054 291	objednatel: Josef Mazáč Stavební bytové družstvo Náchod tel.: +420 733 735 709 email: josef.mazac@sbdnachod.cz
---	---

stupeň dokumentace: Dokumentace pro stavební povolení	část dokumentace: D. Architektonicko-stavební řešení	obsah výkresu: Severní pohled - barevné řešení
---	--	--

vypracoval: Ing. Michaela Tábořská	zodpovědný projektant: Ing. Ctibor Hůlka	paré:
kontroloval: Ing. Ctibor Hůlka	<small>Pořadové číslo v deníku autorizované osoby: 0002</small>	číslo výkresu: D.1.1.17

formát: A3	datum: 10/2023	měřítko: 1:150	č. zakázky: 2023-007818-TaM
-------------------	-----------------------	-----------------------	------------------------------------