


PŮDORYS STŘECHY - UMÍSTĚNÍ FVE, 1:100

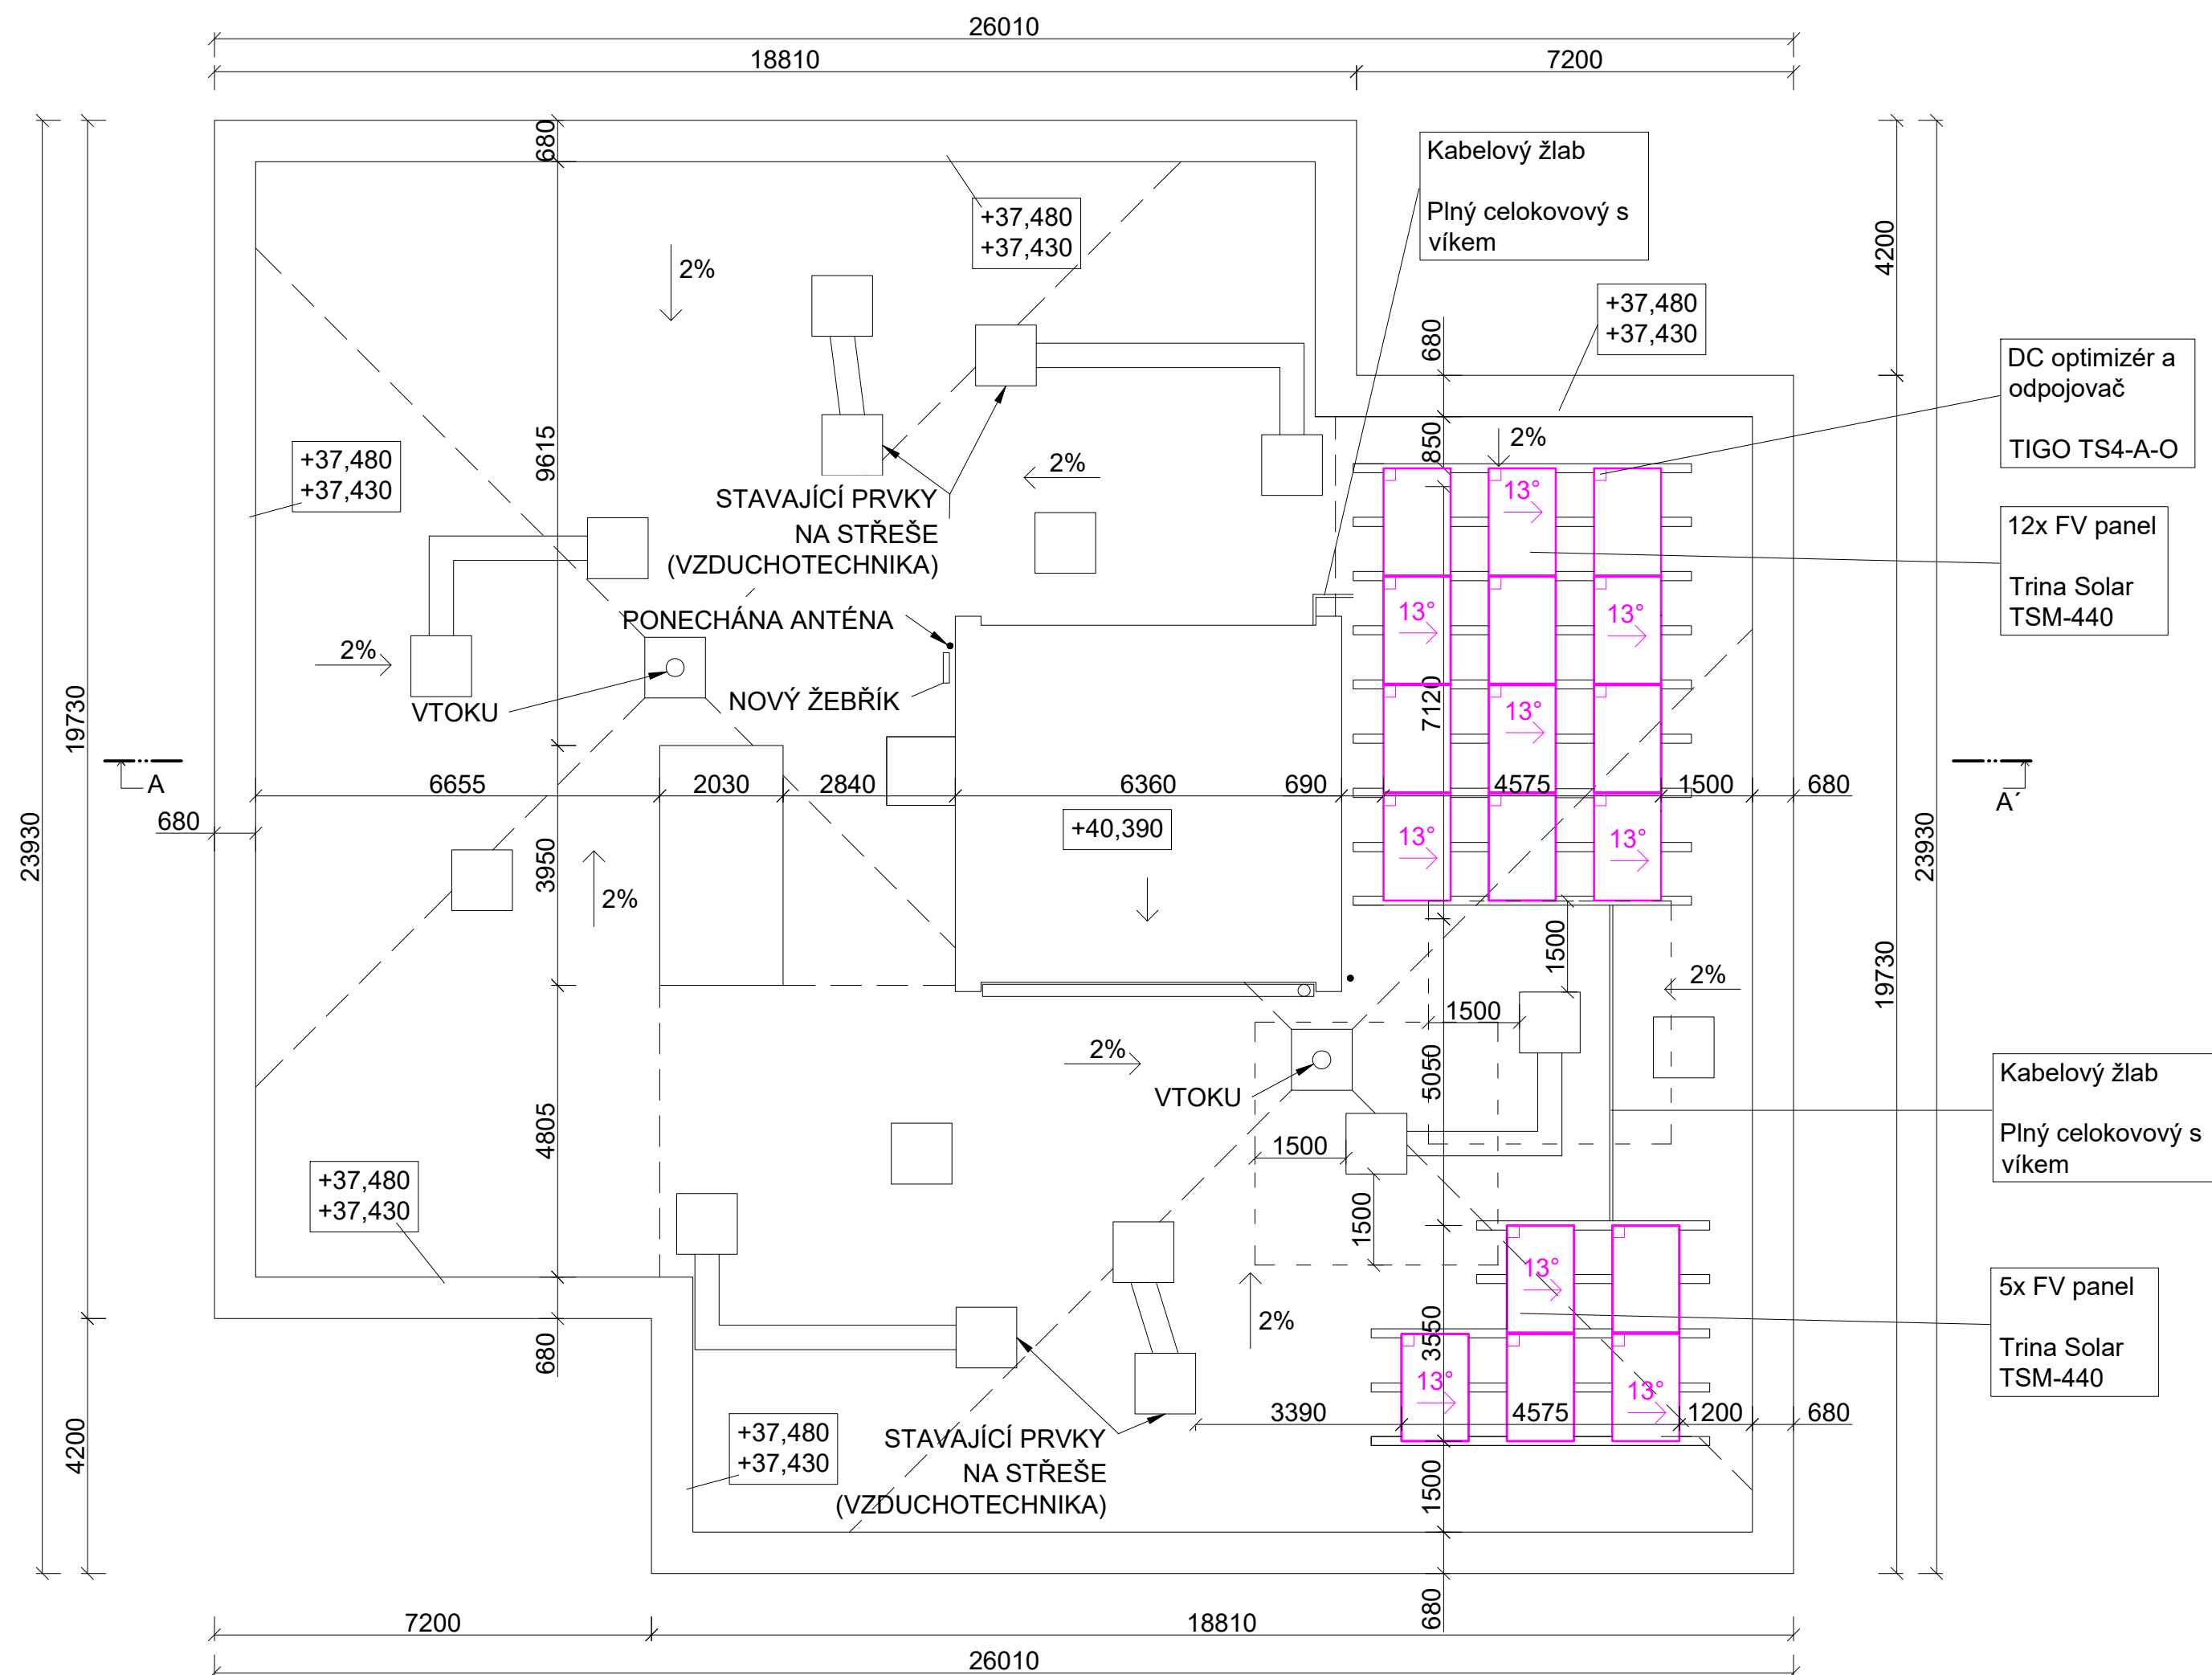

LEGENDA:

Panel:

- 17ks FV panelů - Trina Solar TSM-440 (440Wp)
- celkový instalovaný výkon: 7,48 kWp
- účinnost panelů: 22%
- rozměr panelu: 1765 x 1134 x 30 mm
- hmotnost panelu: 21 kg

Konstrukce:


- přitížený systém pro ploché střechy: Novotegra
- sklon panelů: 13°
- přitížení: betonové bloky (10 - 20kg)

Střídač:

- hybridní 3-fázový asymetrický střídač: GoodWe 8K ET (8kW)

Baterie:

- 4x vysokonapäťové baterie: Pylontech H2 Force (3,55kWh)
- celkový instalovaný výkon baterie: 14,2kWh

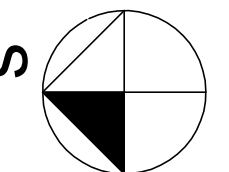

kótováno v mm
± 0,000 = 348 m n. m. Bpv

<div>ATELIER</div> <div>DEK</div>		<div>STAVEBNÍ ÚPRAVY BYTOVÉHO DOMU</div> <div>Kostelecká 1830, Náchod 547 01, K.Ú. Náchod [701262]</div>	
<div>projektant:</div> <div>DEKPROJEKT s. r. o.</div> <div>Tiskafská 257/10, 108 00 Praha</div> <div>tel.: +420 234 054 284</div>		<div>objednatel:</div> <div>Josef Mazáč</div> <div>Stavební bytové družstvo Náchod</div> <div>tel.: +420 733 735 709</div> <div>email: josef.mazac@sbdnachod.cz</div>	
<div>stupeň dokumentace:</div> <div>Dokumentace pro stavební povolení</div>		<div>část dokumentace:</div> <div>D.1.4.d) Instalace FVE</div>	
		<div>obsah výkresu:</div> <div>Púdorys střechy - umístění FVE</div>	
<div>vypracoval:</div> <div>Ing. Leoš Martiš</div>		<div>zodpovědný projektant:</div> <div>Bohumil Sýkora</div>	
<div>kontroloval:</div> <div>Ing. Antonín Navrátil</div>		<div>paré:</div> <div></div>	
		<div>čísló výkresu:</div> <div>D.1.4.d).3</div>	
<div>formát:</div> <div>A2</div>		<div>datum:</div> <div>12/2023</div>	
		<div>měřítko:</div> <div>1:100</div>	
		<div>č. zakázky:</div> <div>2023-007818-TaM</div>	