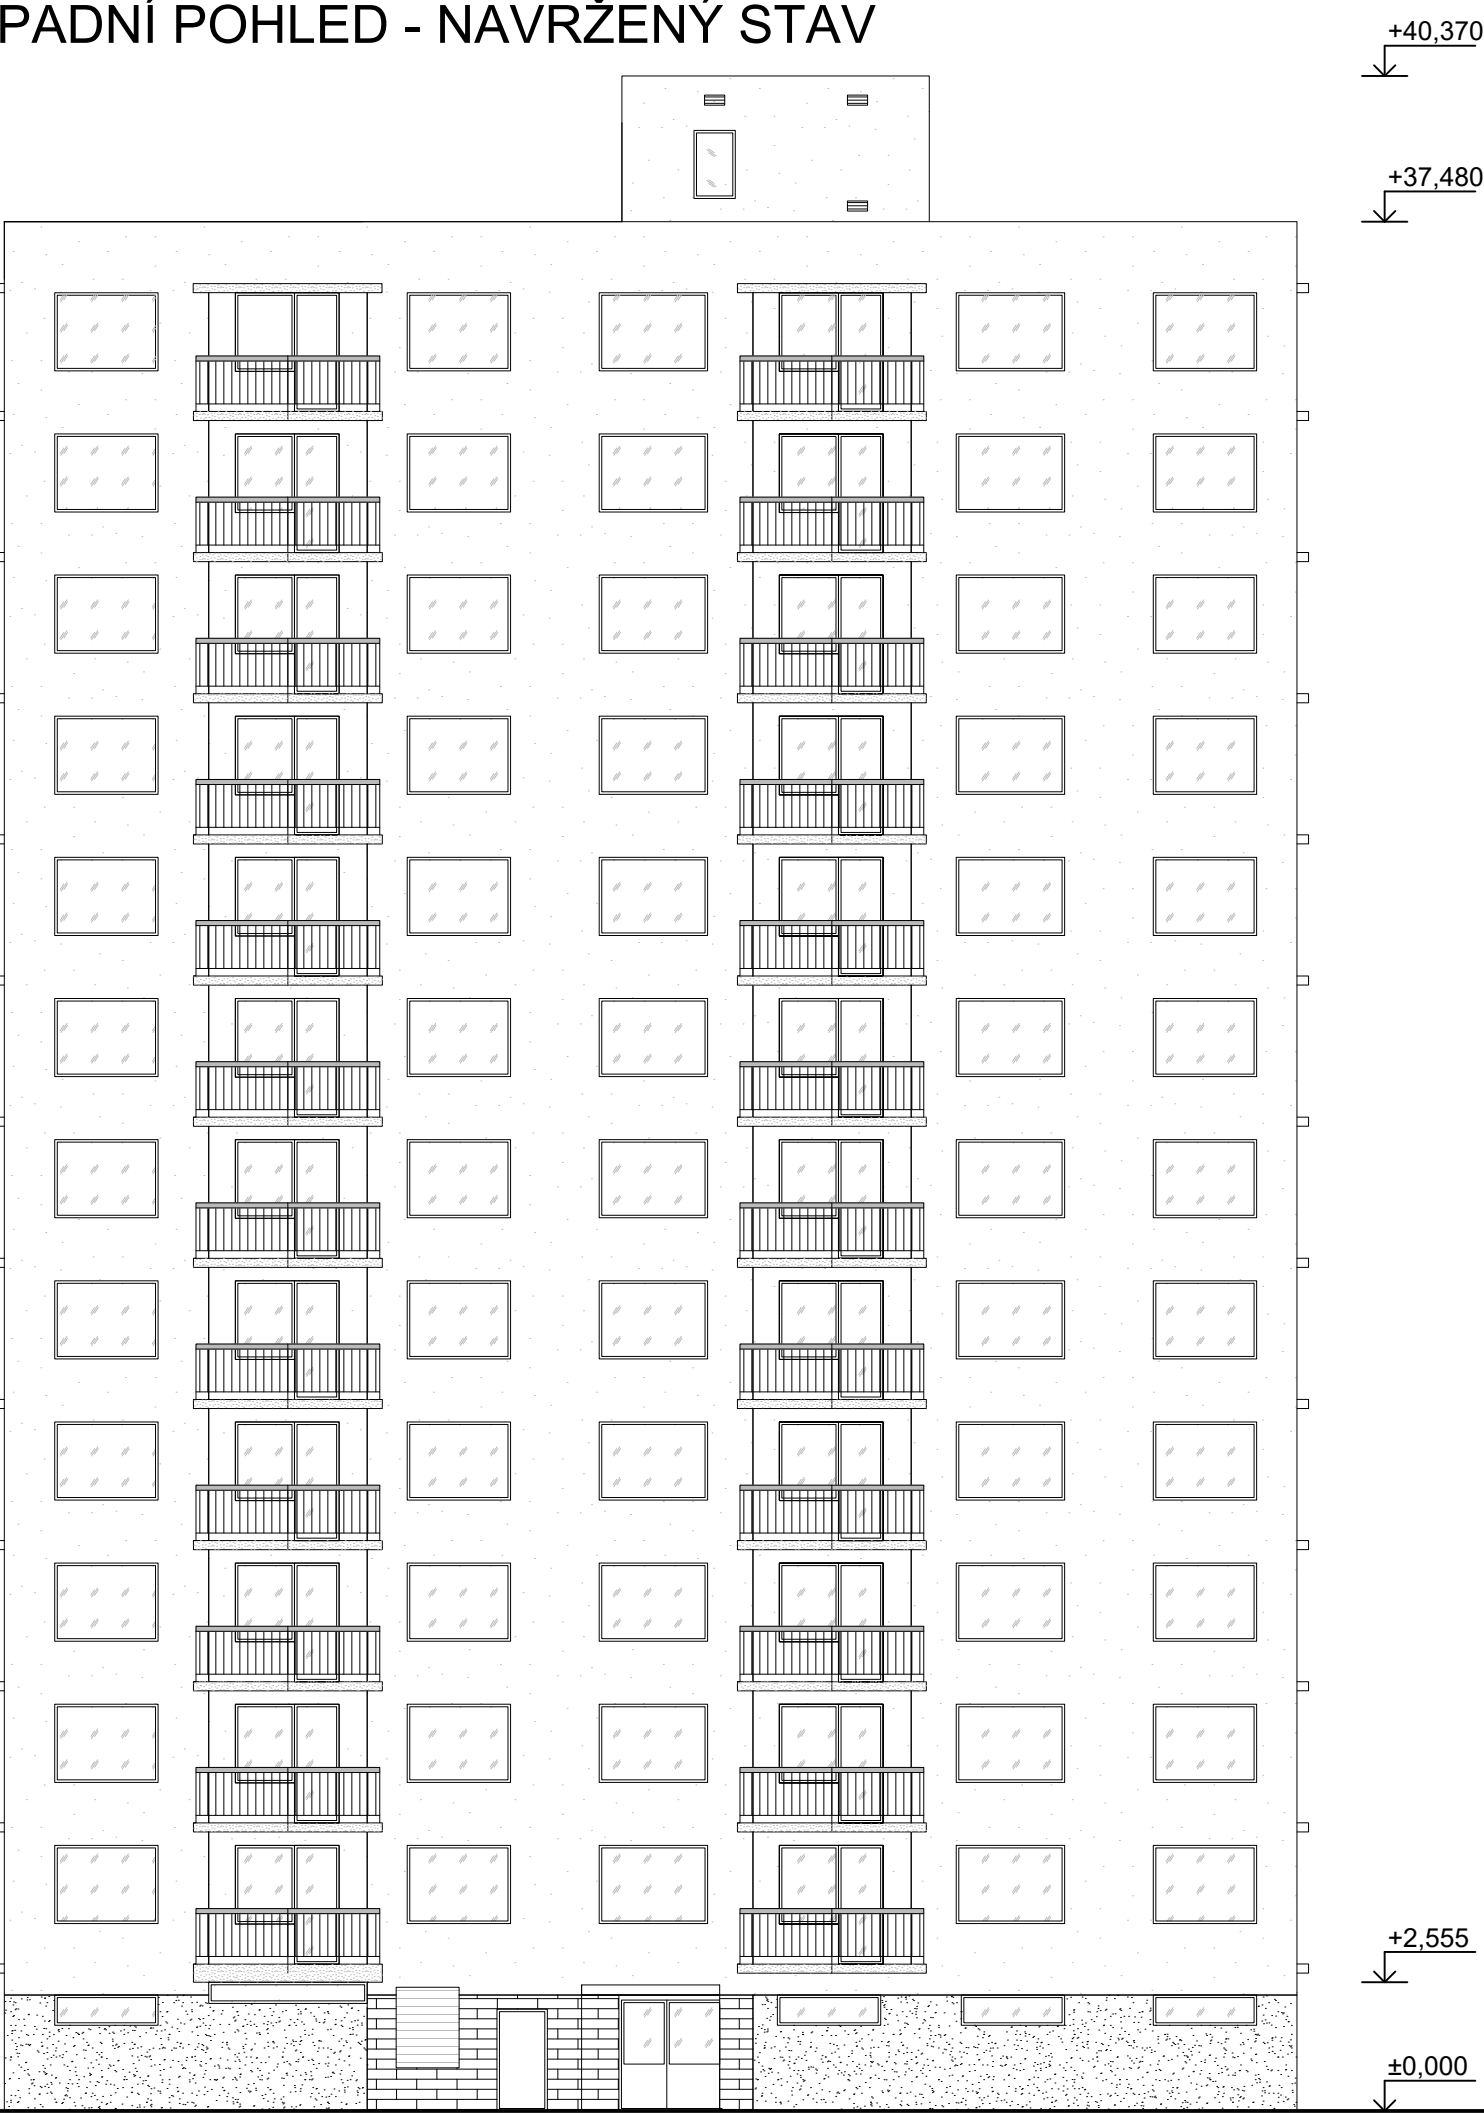


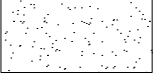
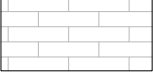


ZÁPADNÍ POHLED - NAVRŽENÝ STAV



Legenda materiálu

- NOVÁ FASÁDNÍ OMÍTKA
- SKLO
- MARMOLITOVÁ OMÍTKA
- NOVÝ KERAMICKÝ OBKLAD

kótováno v mm
±0,000 = 348 m n. m. Bpv

<div>ATELIER DEK</div>		STAVEBNÍ ÚPRAVY BYTOVÉHO DOMU Kostelecká 1830, Náchod 547 01, k.ú. Náchod [701262]	
projektant: DEKPROJEKT s. r. o. Tiskařská 10/257, 108 00 tel: 234 054 284 fax: 234 054 291		objednatel: Josef Mazáč Stavební bytové družstvo Náchod tel.: +420 733 735 709 email: josef.mazac@sbdnachod.cz	
stupeň dokumentace: Dokumentace pro stavební povolení		část dokumentace: D. Architektonicko-stavební řešení	obsah výkresu: Západní pohled - navržený stav
vypracoval: Ing. Michaela Tábořská		zodpovědný projektant: Ing. Ctibor Hůlka	paré:
kontroloval: Ing. Ctibor Hůlka		číslo výkresu: D.1.1.16	
formát: A3		datum: 10/2023	č. zakázky: 2023-007818-TaM