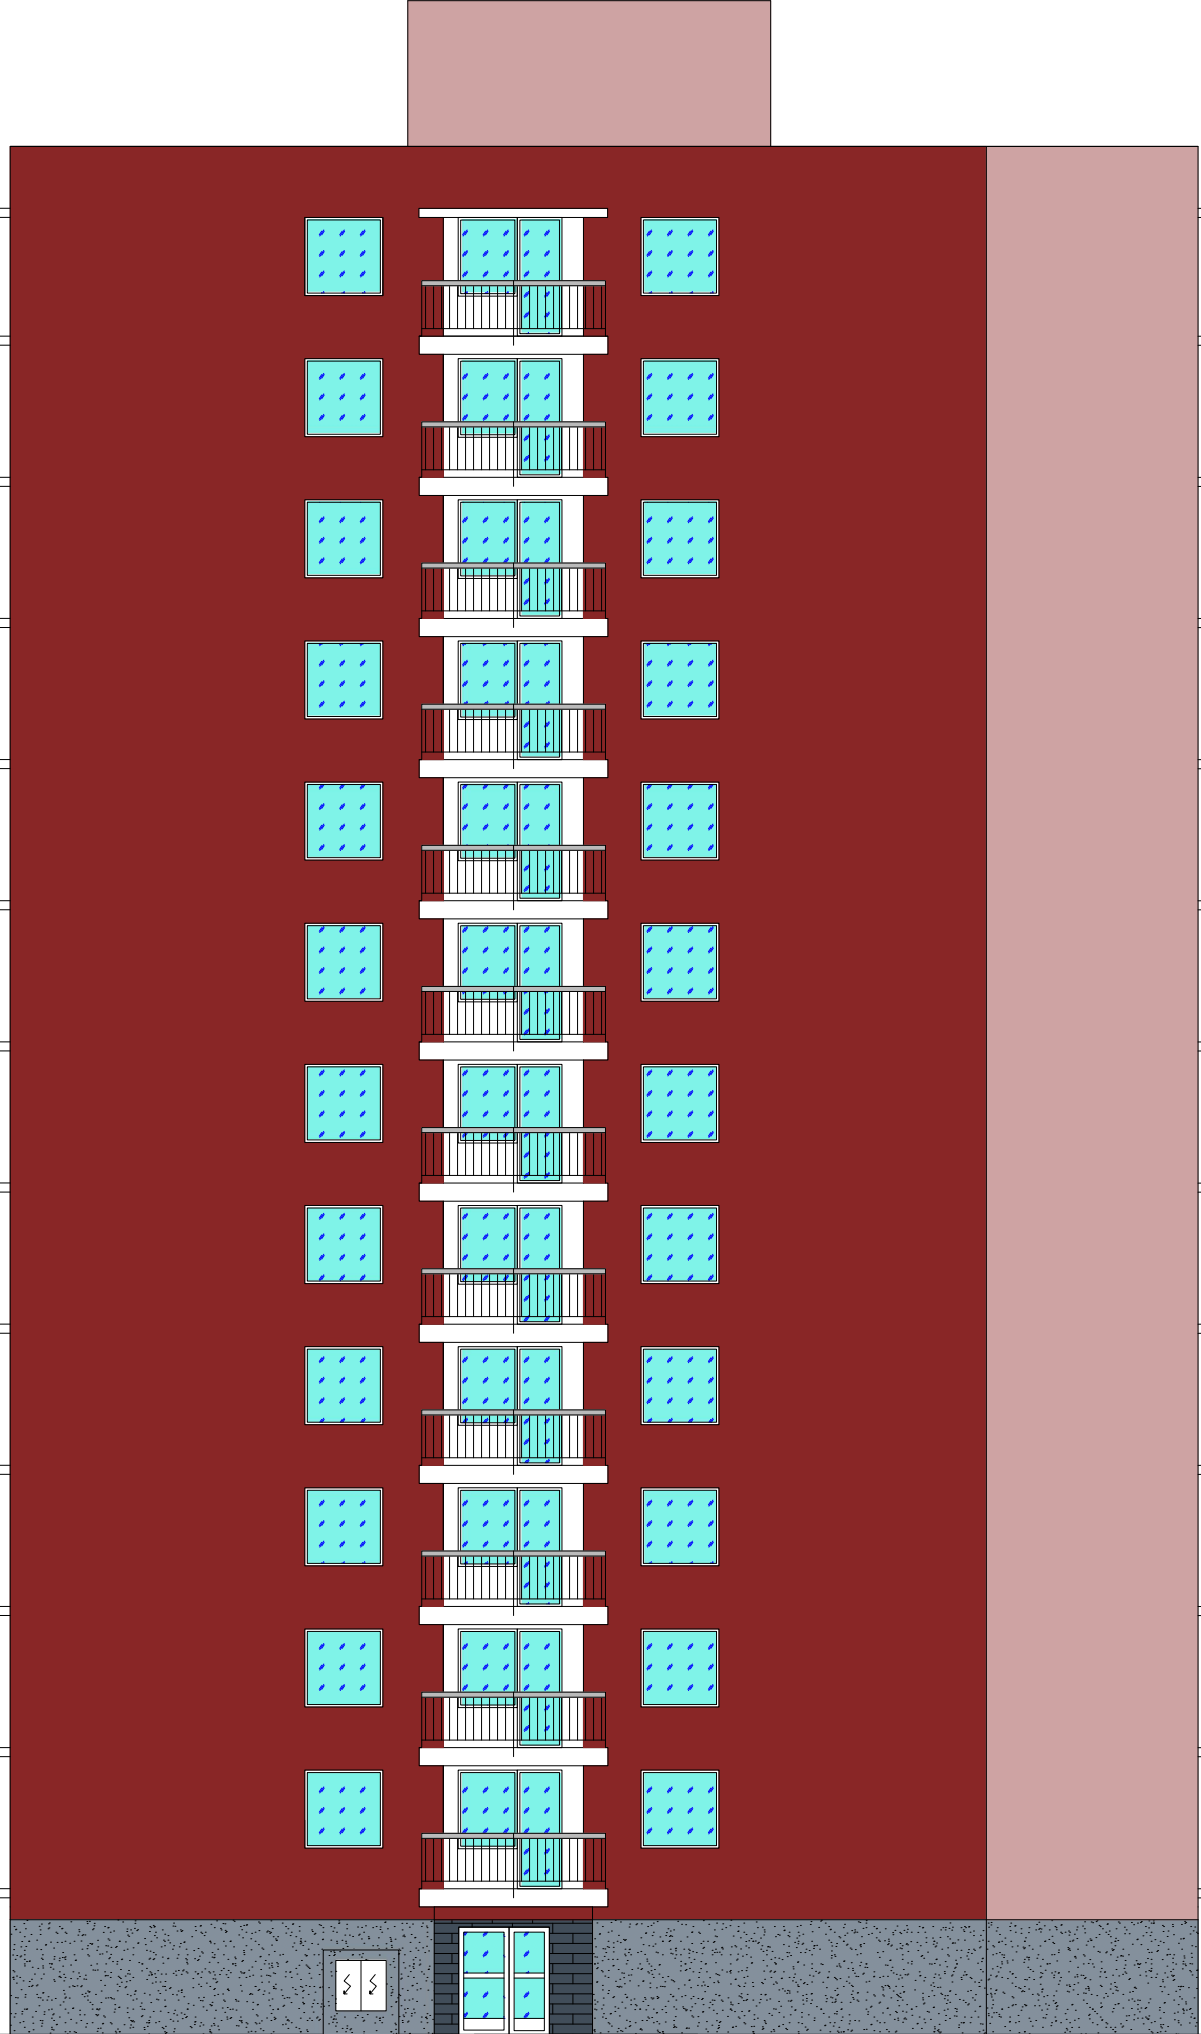


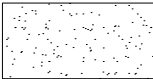
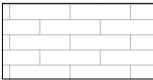


JIŽNÍ POHLED - NAVRŽENÝ STAV



Legenda materiálu

- NOVÁ FASÁDNÍ OMÍTKA
- SKLO
- MARMOLITOVÁ OMÍTKA
- NOVÝ KERAMICKÝ OBKLAD

Barva

- S3560-Y90R
- S2020-R
- MARMOLITOVÁ OMÍTKA - do barvy S40110-R90B
- NOVÝ KERAMICKÝ OBKLAD do barvy S7010-R90B

kótováno v mm  
±0,000 = 348 m n. m. Bpv



**STAVEBNÍ ÚPRAVY BYTOVÉHO DOMU**  
**Kostelecká 1830, Náchod 547 01, k.ú. Náchod [701262]**

<b>projektant:</b> DEKPROJEKT s. r. o. Tiskařská 10/257, 108 00 tel: 234 054 284 fax: 234 054 291	<b>objednatel:</b> Josef Mazáč Stavební bytové družstvo Náchod tel.: +420 733 735 709 email: josef.mazac@sbdnachod.cz
---	---

<b>stupeň dokumentace:</b> Dokumentace pro stavební povolení	<b>část dokumentace:</b> D. Architektonicko-stavební řešení	<b>obsah výkresu:</b> Jižní pohled - navržený stav
---	--	---

<b>vypracoval:</b> Ing. Michaela Tábořská	<b>zodpovědný projektant:</b> Ing. Ctibor Hůlka	<b>paré:</b>
<b>kontroloval:</b> Ing. Ctibor Hůlka	Pořadové číslo v deníku autorizované osoby: 0002	<b>číslo výkresu:</b> <b>D.1.1.18</b>

<b>formát:</b> A3	<b>datum:</b> 10/2023	<b>měřítko:</b> 1:150	<b>č. zakázky:</b> 2023-007818-TaM
-------------------	-----------------------	-----------------------	------------------------------------