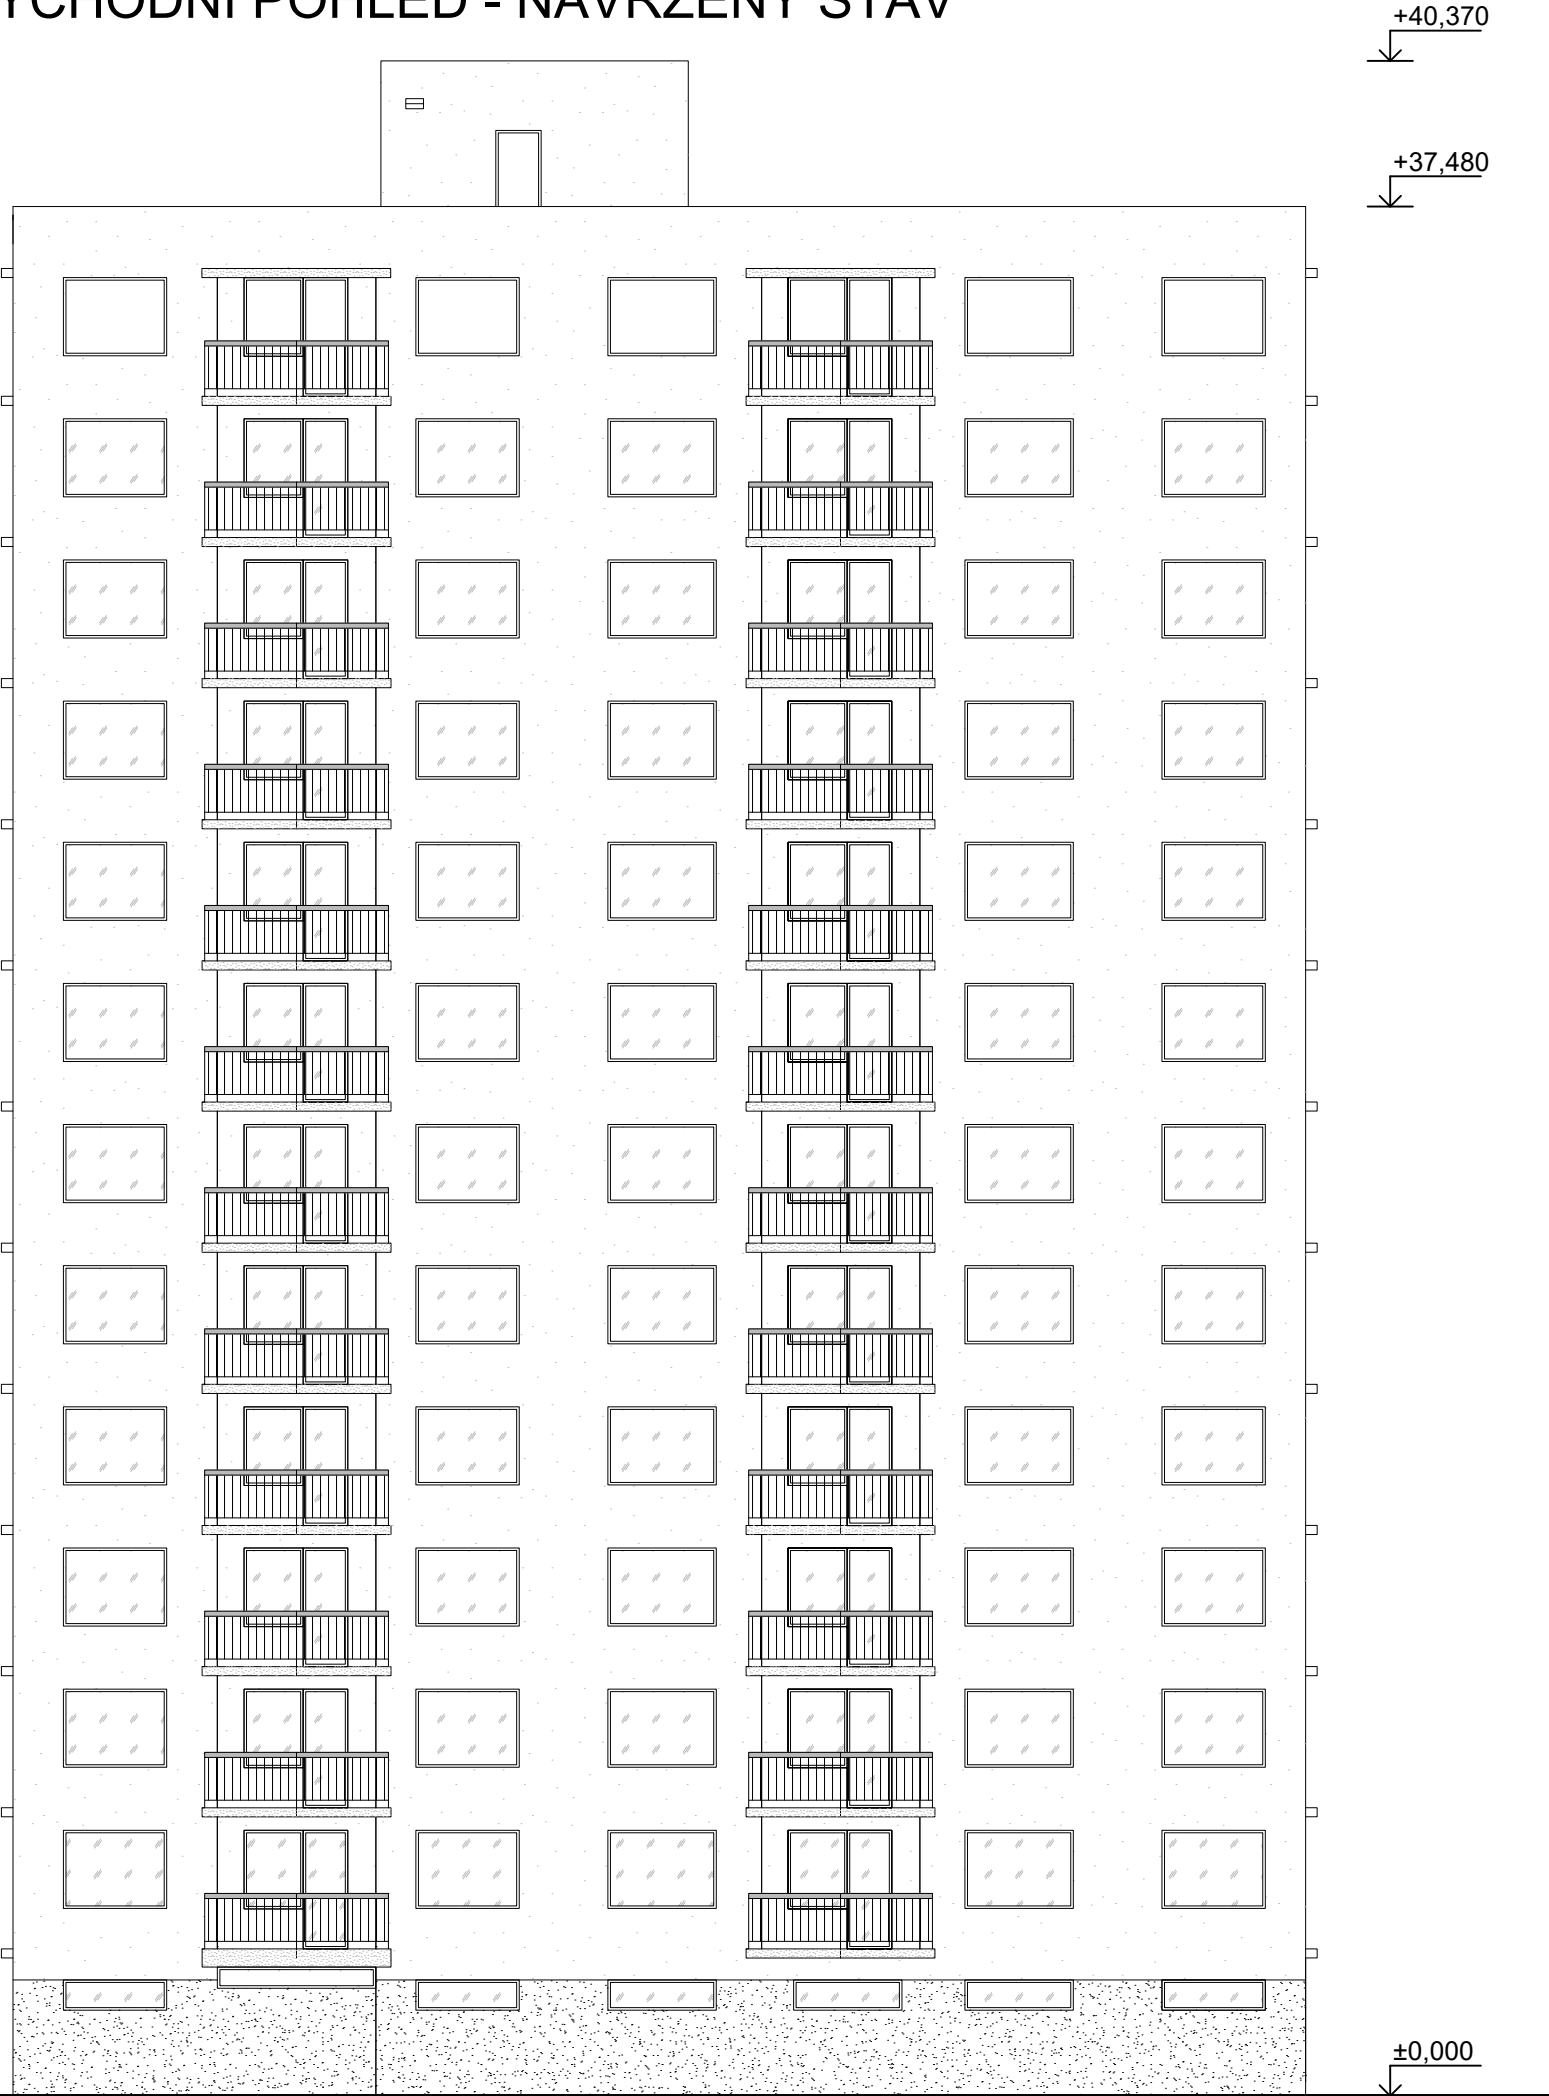

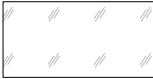
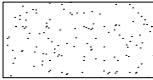
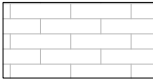


VÝCHODNÍ POHLED - NAVRŽENÝ STAV



Legenda materiálu

- NOVÁ FASÁDNÍ OMÍTKA
- SKLO
- MARMOLITOVÁ OMÍTKA
- NOVÝ KERAMICKÝ OBKLAD

kótováno v mm  
±0,000 = 348 m n. m. Bpv

**ATELIER**  
**DEK**

**STAVEBNÍ ÚPRAVY BYTOVÉHO DOMU**  
**Kostelecká 1830, Náchod 547 01, k.ú. Náchod [701262]**  

**projektant:**  
DEKPROJEKT s. r. o.  
Tiskařská 10/257, 108 00  
tel: 234 054 284  
fax: 234 054 291

**objednatel:**  
Josef Mazáč  
Stavební bytové družstvo Náchod  
tel.: +420 733 735 709  
email: josef.mazac@sbdnachod.cz

**stupeň dokumentace:**  
Dokumentace pro stavební povolení

**část dokumentace:**  
D. Architektonicko-stavební řešení

**obsah výkresu:**  
Východní pohled - navržený stav

**vypracoval:**  
Ing. Michaela Táborská

**zodpovědný projektant:**  
Ing. Ctibor Hůlka

**paré:**

**kontroloval:**  
Ing. Ctibor Hůlka

**číslo výkresu:**  
**D.1.1.15**

**formát:** A3

**datum:** 10/2023

**měřítko:** 1:150

**č. zakázky:** 2023-007818-TaM

Pořadové číslo v deníku autorizované osoby: 0002