

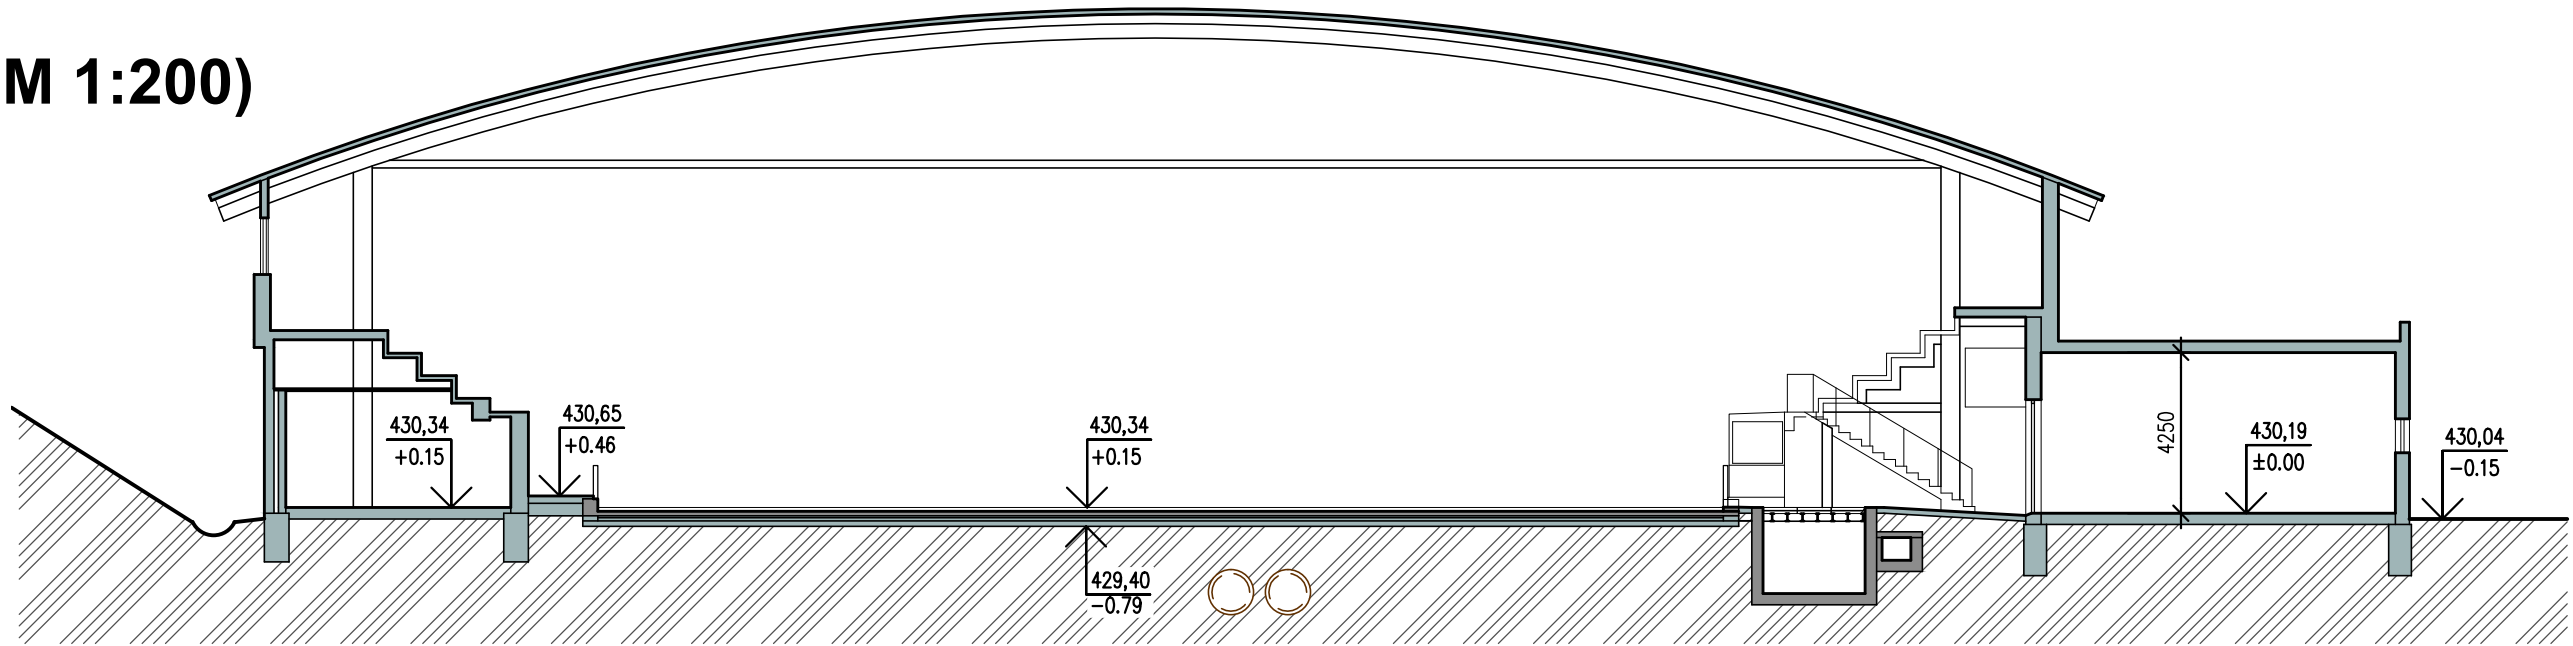
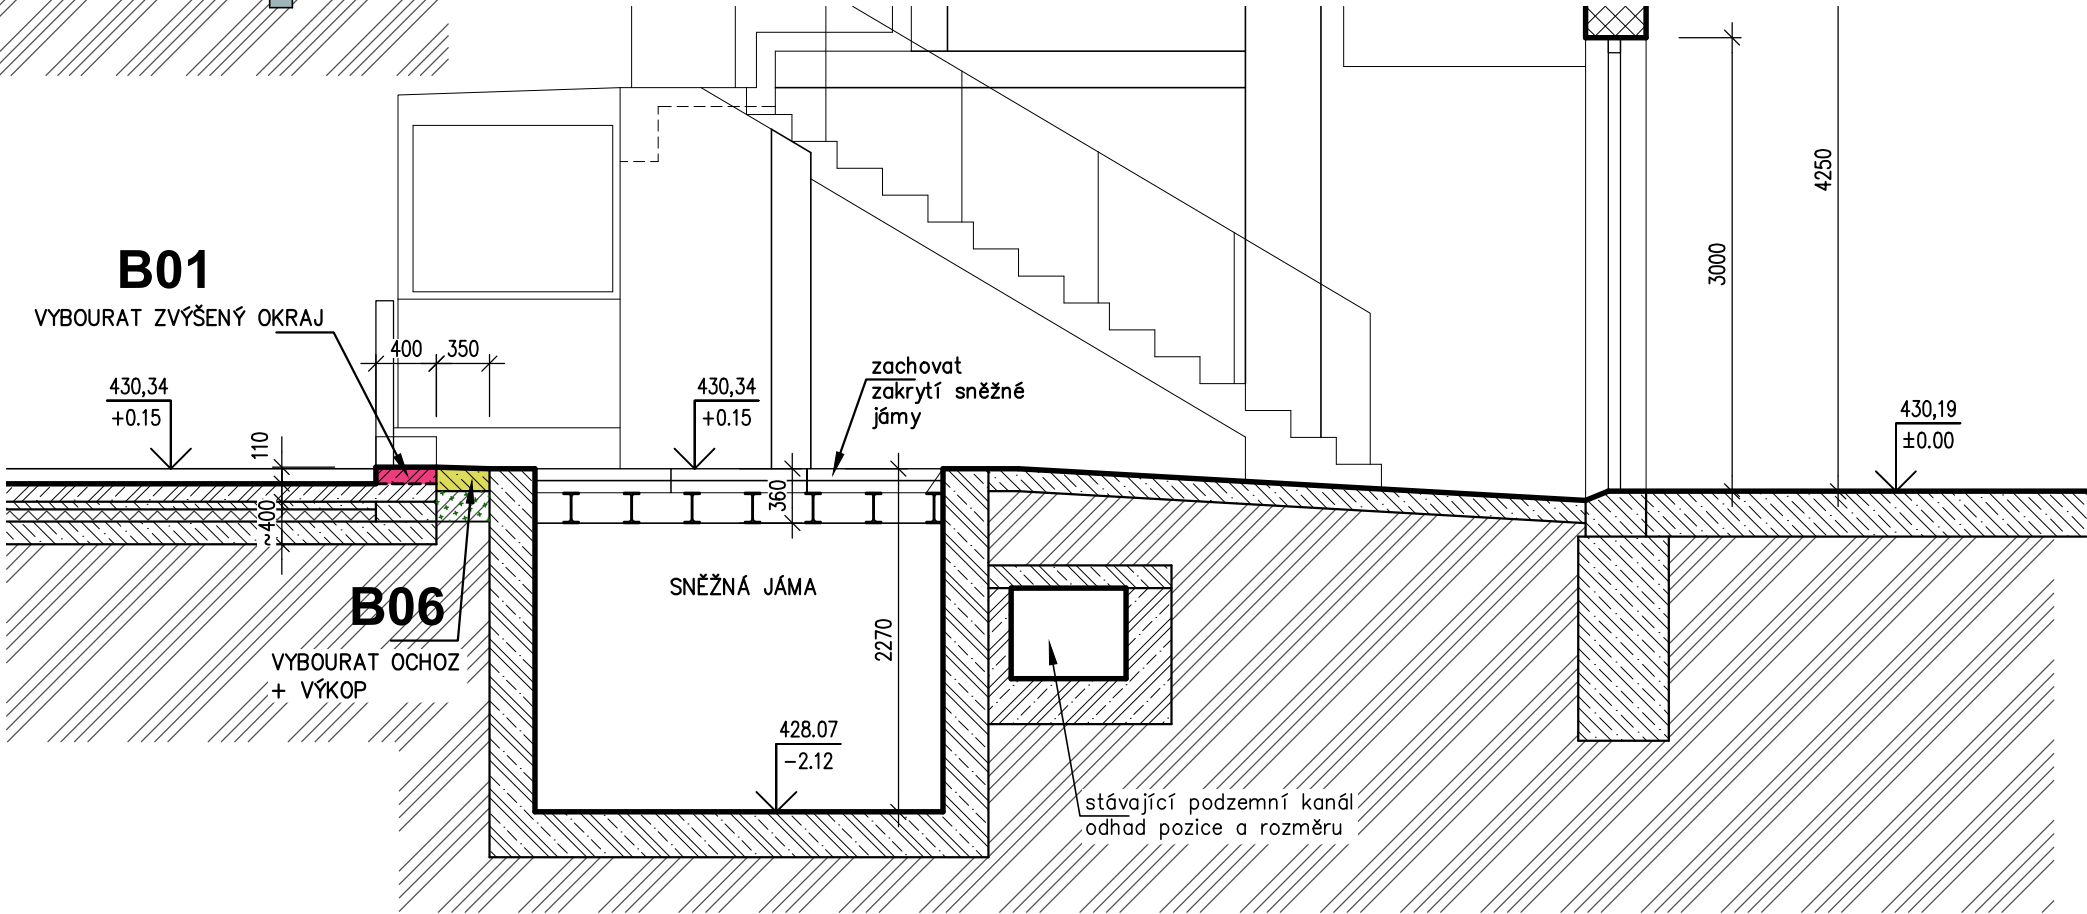




ŘEZ B1 (M 1:200)

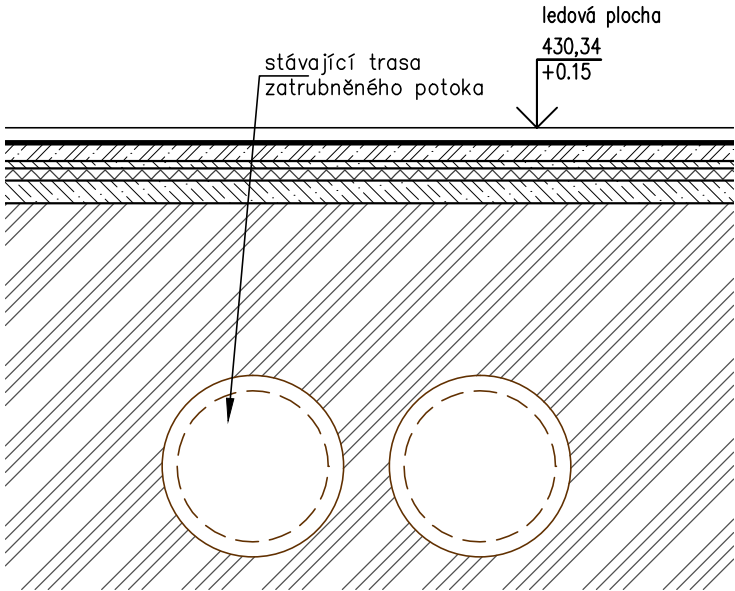

ŘEZ B1

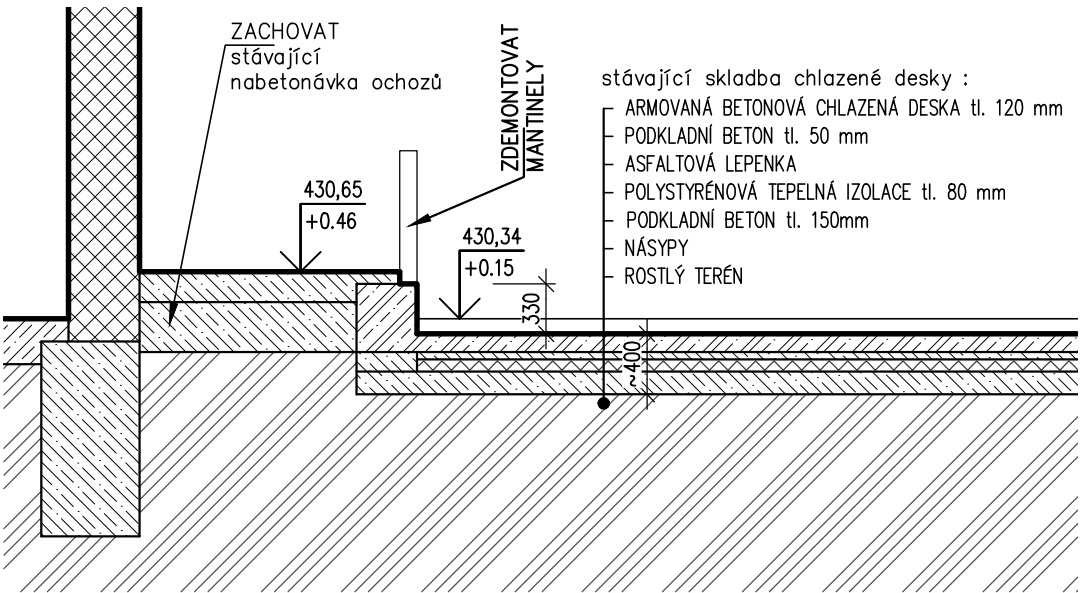

ŘEZ B2

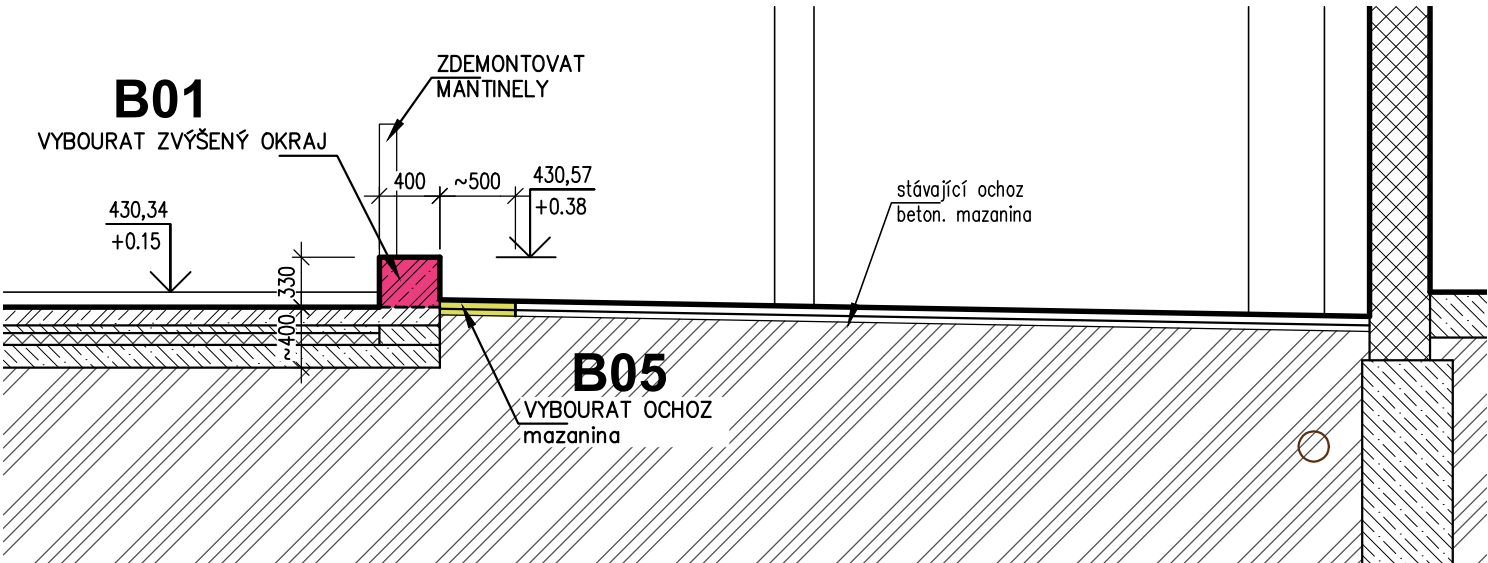
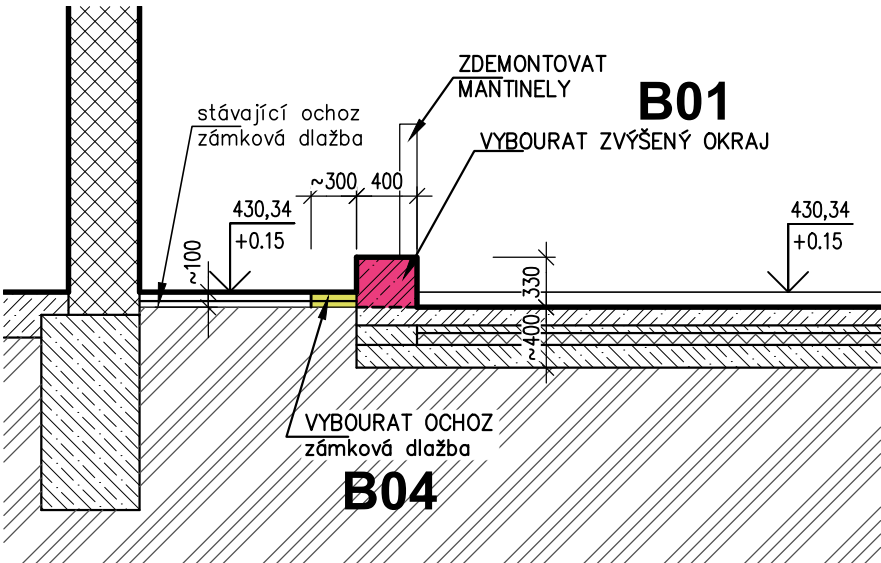


LEGENDA :


- STÁVAJÍCÍ ŽELEZOBETONOVÉ KONSTRUKCE
- STÁVAJÍCÍ BETONOVÉ KONSTRUKCE
- BOURANÉ ŽELEZOBETONOVÉ KONSTRUKCE
- BOURANÉ OCHOZY (dlažba, mazanina + štěrkové lože)
- VÝKOPY

±0.00 = 430,19

ŘEZ A1

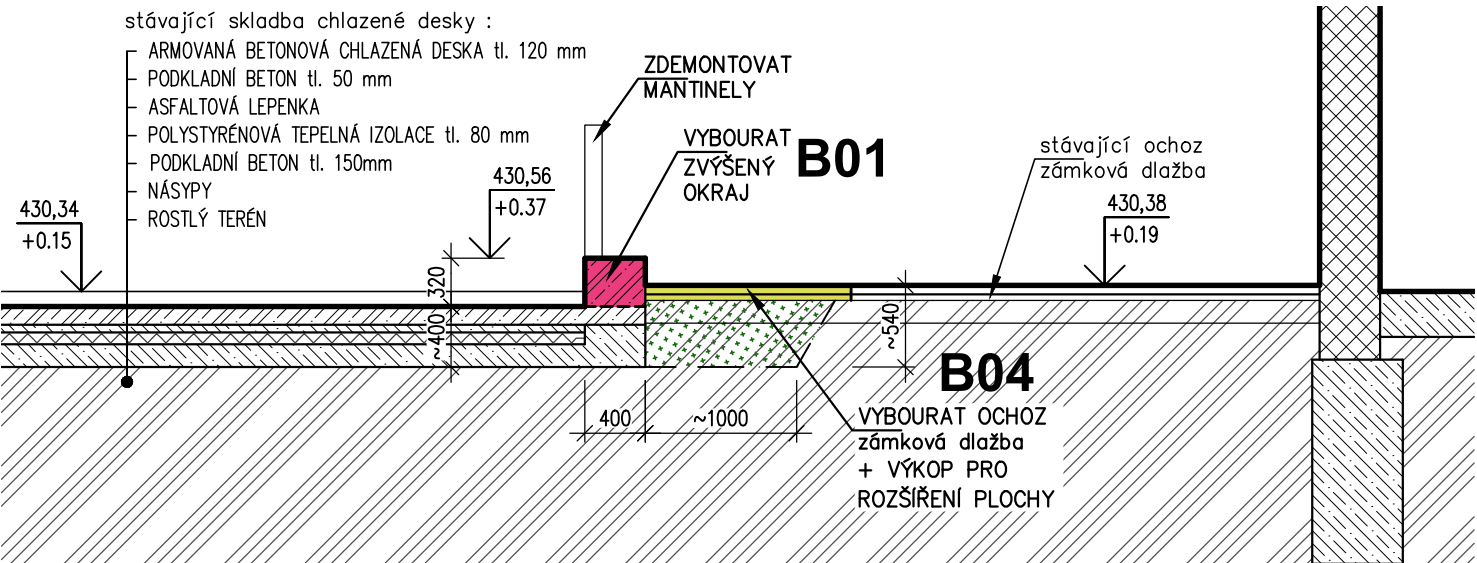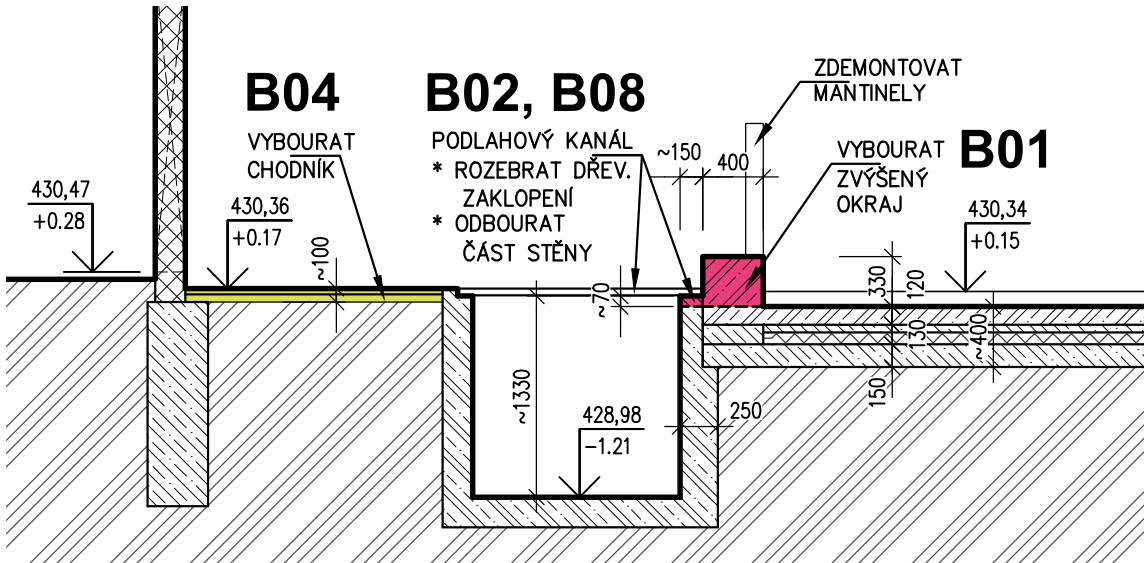

00	Dokumentace pro vydání stavebního povolení a pro zadání stavby	10. 2023	
REVIZE	POPIS REVIZE	DATUM	POZNÁMKA

 <b>CODE, s.r.o.</b> Computer Design IČO 492 86 960		<b>PARDUBICE</b> Pardubice, Na Vrtálně 84 tel. 466 053 111, fax 466 053 125	
PROJEKTANT	VYPRACOVAL	VYPRACOVAL	KONTROLOVAL
Ing. V. Meduna	J. Balda		Ing. V. Meduna
OBJEDNATEL	Město Nová Paka, Dukelské nám. 39, 509 24 Nová Paka		MĚŘÍTKO
REKONSTRUKCE LEDOVÉ PLOCHY vč. TECHNOLOGIE NA ZIMNÍM STADIONU NOVÁ PAKA změna č. 1		JMÉNO SOUBORU NPZS-02_D01-10-(S-rezy_05).dwg	
1.000 : ARCHITEKTONICKO-STAVEBNÍ ŘEŠENÍ		STUPEŇ PROJ.	DSP+DZS
STÁVAJÍCÍ STAV A BOURÁNÍ : ŘEZY		ČÍS.KOPIE	ČÁST
		ČÍS.PRÍL.	D1.01 1.003