



PODÉLNÝ PROFIL
1:500/50

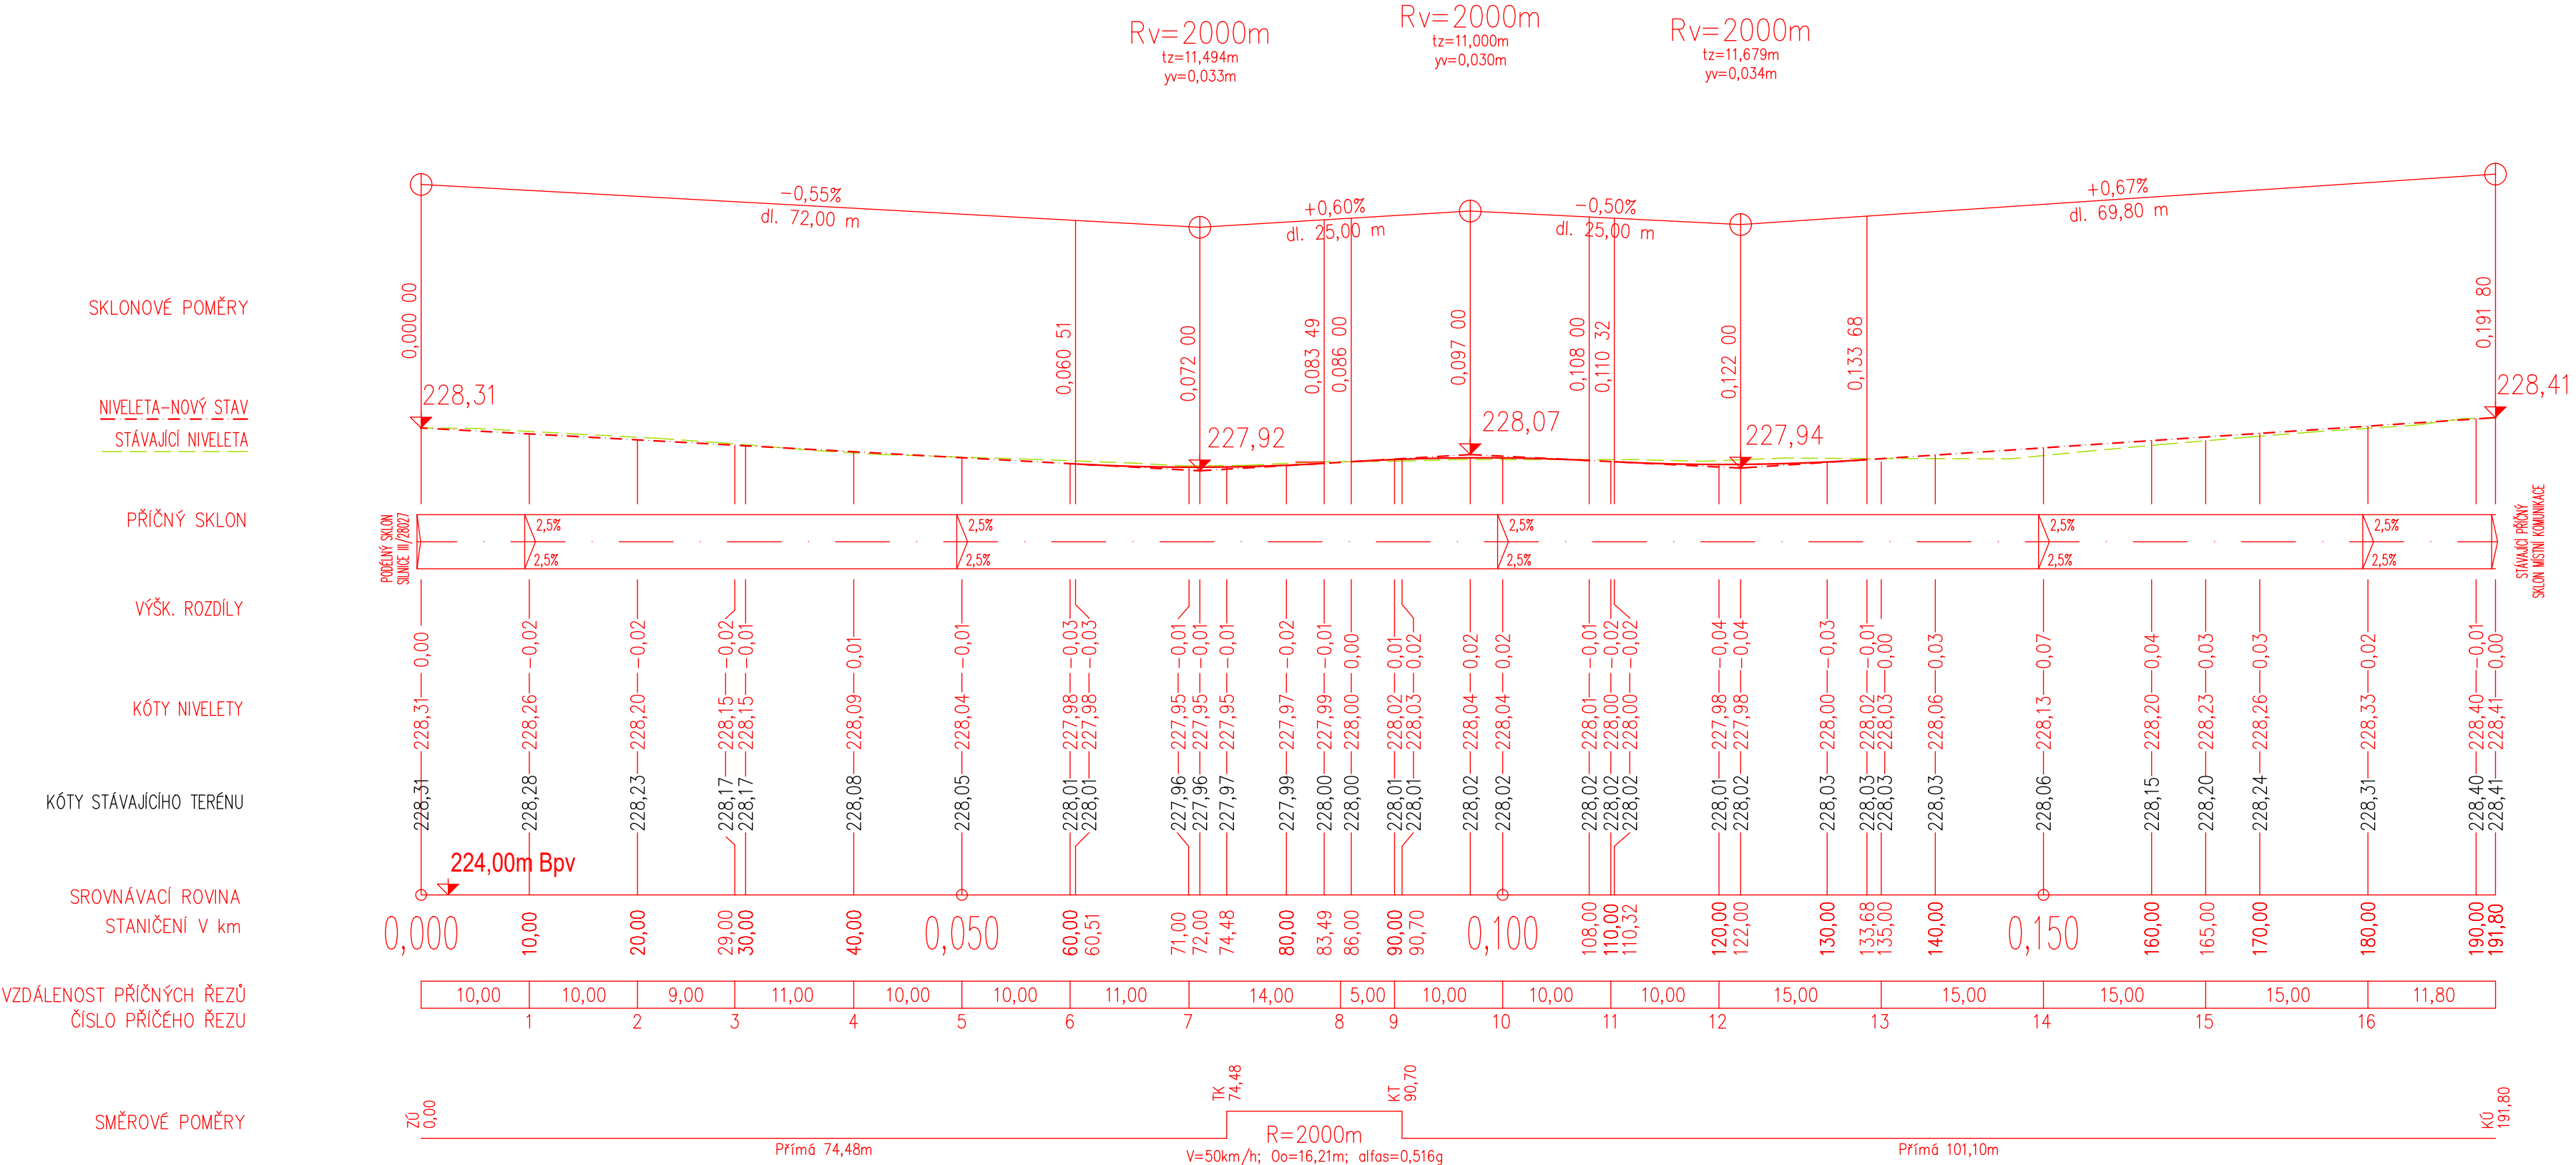

POZNÁMKY
VEŠKERÉ OVLÁDACÍ PRVKY INŽENÝRSKÝCH SÍTÍ BUDOU UPRÁVENY NA NOVOU VÝŠKOVOU ÚROVEŇ
PŘESNÁ POLOHA SJEZDŮ MŮŽE BÝT UPŘESNĚNA NA MÍSTĚ
PŘED ZAPOČETÍM ZEMNÍCH PRACÍ JE NUTNO VYTÝČIT VEŠKERÉ PODZEMNÍ SÍŤ
SÍŤ NENÍ MOŽNO ODMĚŘOVAT Z TOHOTO VÝKRESU, BYLY VYNESENÝ POUZE INFORMATIVNĚ

VÝŠKOVÝ SYSTÉM B.p.v.

ZPRACOVATEL:		AUTORIZACE:	
 inženýrská, projekční a obchodní kancelář		IPOKA, s.r.o. Blanky Waleské 558 Cerhenice 281 02 IČ: 07837071 tel.: +420 777 892 204 E-mail: info@ipoka.cz	
OBJEDNATEL	MĚSTO LIBÁŇ NÁMĚSTÍ SVOBODY 36, 507 23 LIBÁŇ		
ODPOVĚDNÝ PROJEKTANT STAVBY	NAVRHL, VYPRACOVAL	ÚČEL	DŮRSP/DPS
BC. PETR JAROŠ	BC. PETR JAROŠ	DATUM	5/2023
KRAJ: KRÁLOVÉHRADECKÝ	KATASTRÁLNÍ ÚZEMÍ: LIBÁŇ	MĚŘITKO	1:500/50
LIBÁŇ REKONSTRUKCE UL. NA ŽENICHOVĚ II		FORMÁTY	4 x A4
		ČÁST	PARÉ
ČÁST PD	STAVEBNÍ ČÁST	PŘÍL. 2b	
NÁZEV PŘÍLOHY	PODÉLNÝ PROFIL		