


- okruh pro jednotku VZT pro 2.n.p.
- napojit na stávající rozvod pod stropem technické místnosti
- okruh pro UT v 2.n.p.
- napojit na stávající rozvod pod stropem technické místnosti

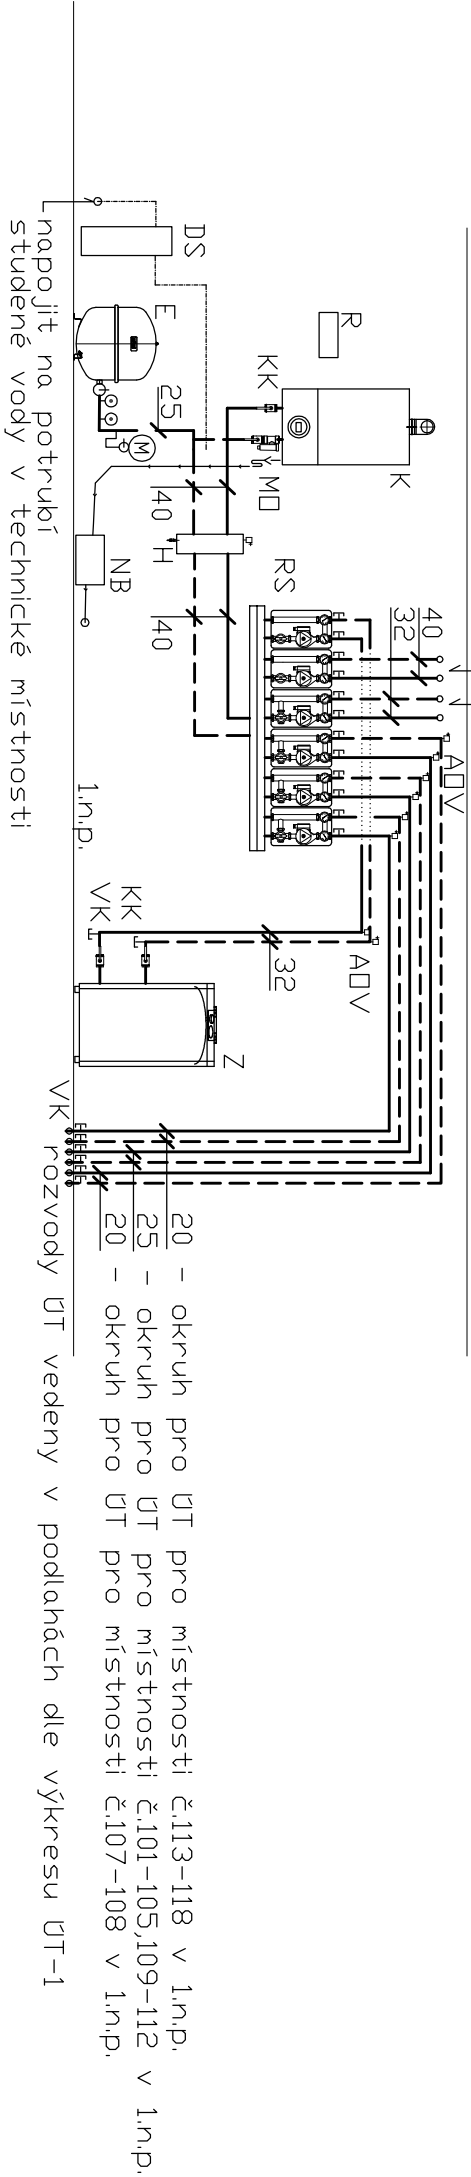

- K závěsný kondenzační kotel, výkon 6,8-49,8 kW, s vestavěným el. čerpadlem, pojist. ventilem
- Z nepřímý vytápěný zásobník teplé vody - obsah 115 l
- R ekvitermní regulátor + dálková ovládní jednotlivých okruhů
- MD magnetický odlučovač nečistot DN 40 (alt. filter s magn. DN 40)
- H hydraulická slybka (anuloid), min. 2,5 m3/h při ΔT 20°C, vč. izolace a závěsné konzole
- VK vypouštěcí kohout DN 15
- KK kulový kohout DN 40
- E expanze tlaková 80 l+ MK kulový kohout se zajištěním
- ADV aut. odvzduš. ventil DN 15
- RS rozdělovač - sběrač UT pro 6 okruhů
- + 2x rychlomontážní sada nesměšovaná HSE25/6 s el. oběhovým čerpadlem, spínacím modulem a přísl.
- + 4x rychlomontážní sada směšovaná HSM25/6 s trojcest. ventilem, el. oběhovým čerpadlem, spínacím modulem a přísl.
- M manometr 0-600kPa, D100mm, s manometrickou smyčkou
- Φ manometrický kohout (návarek) pro MaR
- DS demineralizační sada VES kit P16000 + NF dopouštěcí stanice
- NB neutralizační box pro kotle do 150 kW
- odpad sveden do kanalizace v 1.n.p.



ZODP. PROJEKTANT		Eva Žižková		<div>Eva Žižková</div> <div>Školní 1931</div> <div>Králové n. L., 544 01</div> <div>tel. 499 321 050</div> <div>tel. 603 501 824</div>			
VYPRACOVAL		Eva Žižková					
ČZAKÁZKY	41/2025	STUPEŇ P.D.	DPS				
INVESTOR		Obec Dolní Brusnice 17					
Revitalizace multifunkční budovy občanského vybavení č.p.38 v Dolní Brusnici				DATUM		09/2025	
Ústřední vytápění Schéma				FORMÁT		2x A4	
				MĚR.		—	
				ÚT — 2			