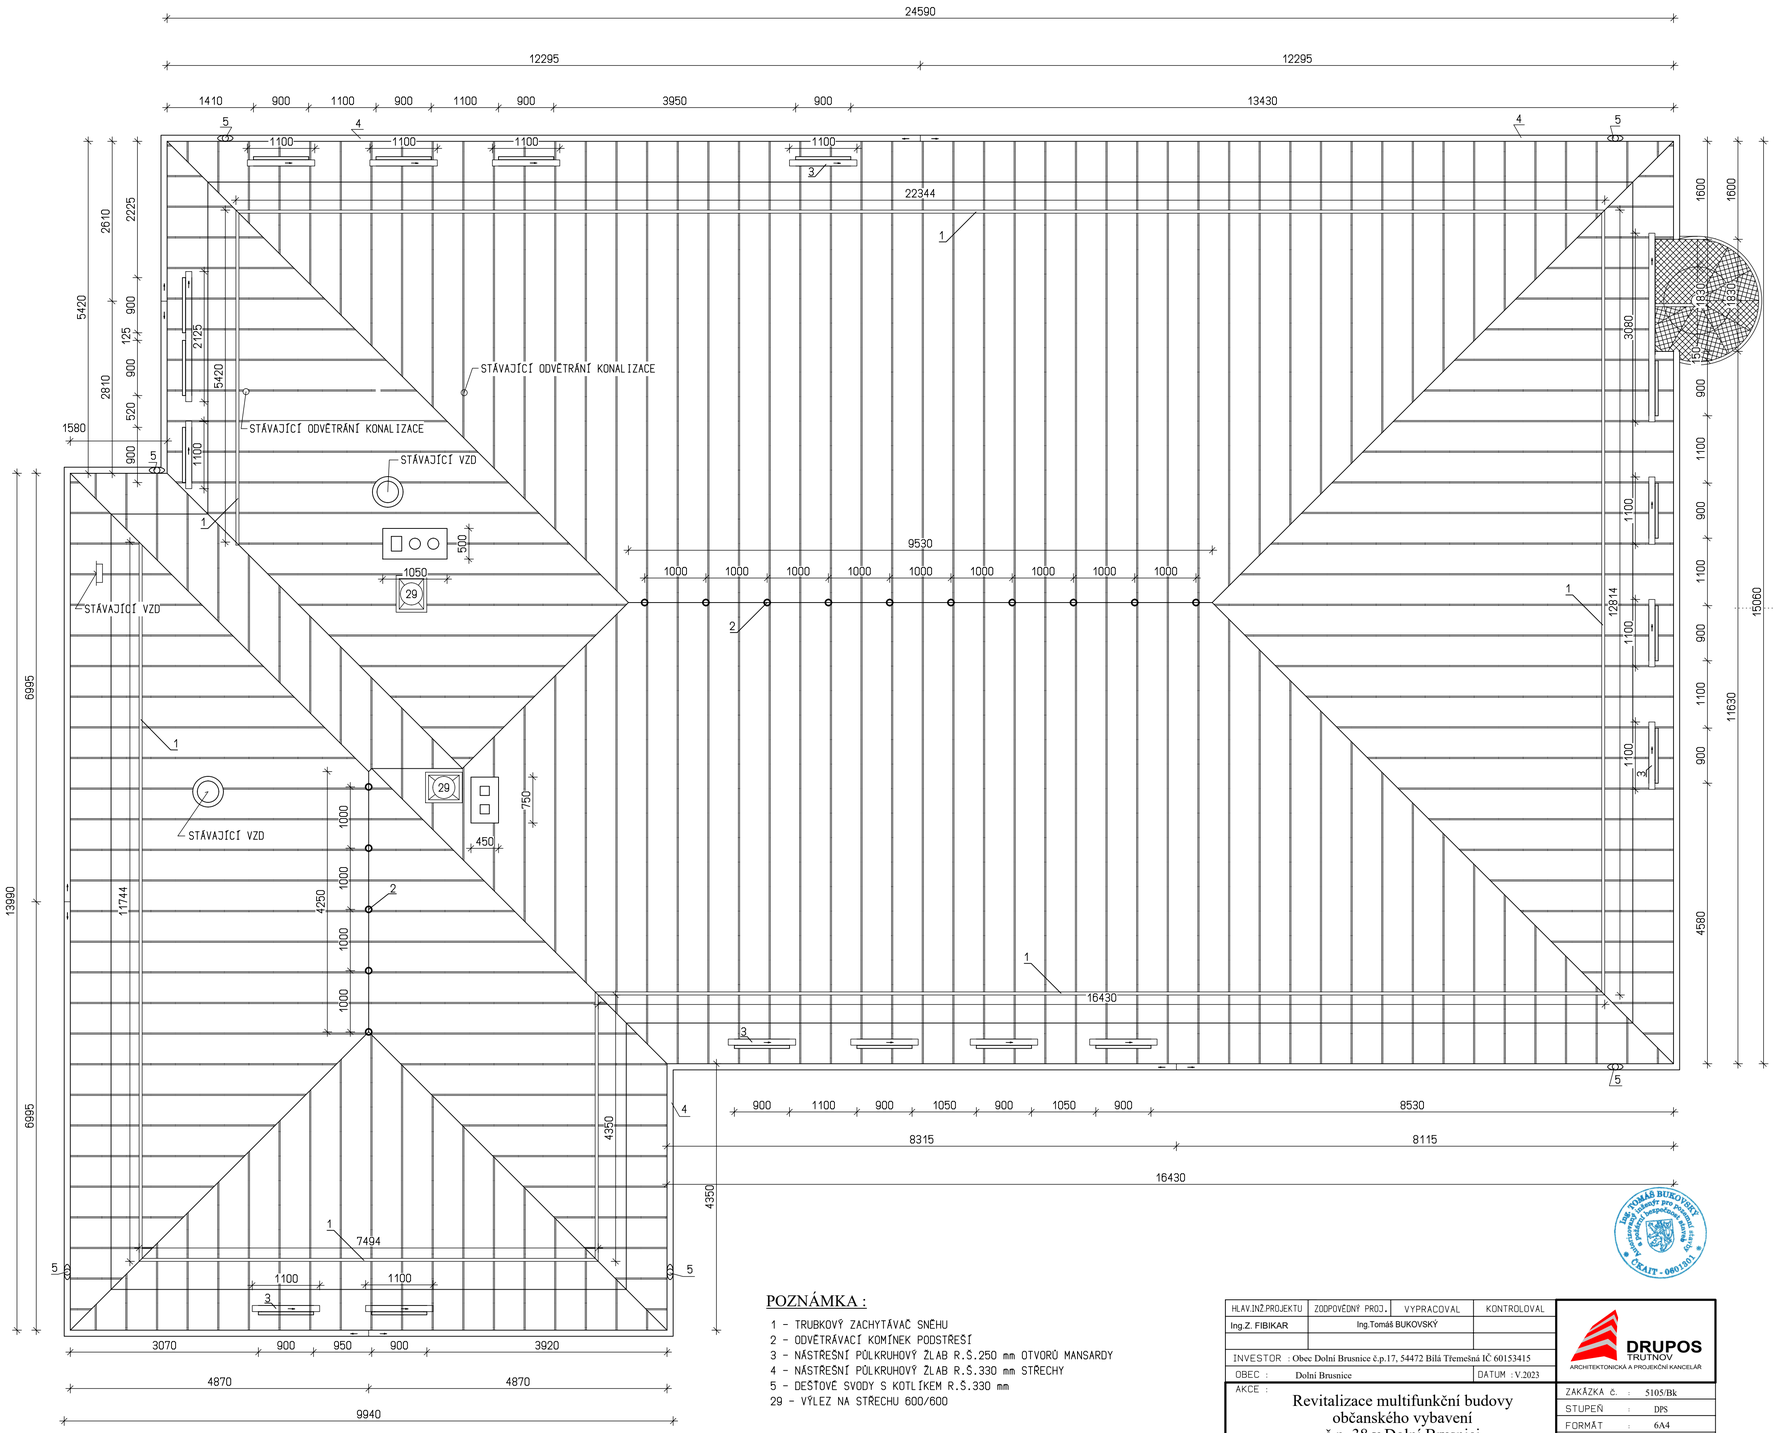

POZNÁMKA :

1 - TRUBKOVÝ ZACHYTÁVAČ SNĚHU
2 - ODVĚTRÁVACÍ KOMÍNEK PODSTŘEŠÍ
3 - NÁSTŘEŠNÍ PŮLKRUHOVÝ ŽLAB R.Š.250 mm OTVORŮ MANSARDY
4 - NÁSTŘEŠNÍ PŮLKRUHOVÝ ŽLAB R.Š.330 mm STŘECHY
5 - DEŠŤOVÉ SVODY S KOTLÍKEM R.Š.330 mm
29 - VÝLEZ NA STŘECHU 600/600

HLAV.INŽ.PROJEKTU	ZODPOVĚDNÝ PROJ.	VYPRACOVAL	KONTROLOVAL
Ing.Z. FIBIKAR	Ing.Tomáš BUKOVSKÝ		

INVESTOR : Obec Dolní Brusnice č.p.17, 54472 Bílá Třemešná IČ 60153415
OBEC : Dolní Brusnice DATUM : V.2023

AKCE :
Revitalizace multifunkční budovy
občanského vybavení
č.p. 38 v Dolní Brusnici

OBSAH : STŘECHA

DRUPOS TRUTNOV
ARCHITEKTONICKÁ A PROJEKČNÍ KANCELÁŘ

ZAKÁZKA č. : 5105/Bk
STUPEŇ : DPS
FORMÁT : 6A4
MĚŘÍTKO : 1:50
VÝKRES č. : D.1.1.4