ČÍSLO PARCELY	--		
DRUH POVRCHU	Rostlý terén		
ČÍSLO POVODÍ	--		
VZDÁLENOST ŠACHET	19.96	2.29	2.49
ČÍSLO ŠACHTY		o1	o2 ČOV
SMĚROVÉ POMĚRY			
KŘÍŽENÍ	elektro NN	Odtok z ČOV 2	

Odtok ČOV

-

-

M 1 : 200/100

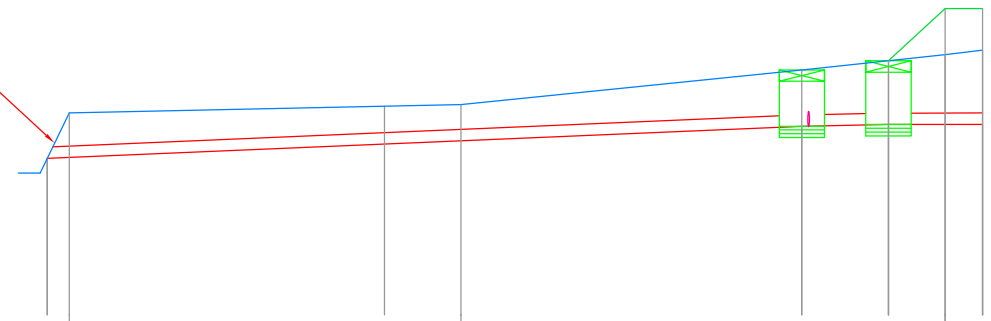

HLOUBKA VÝKOPU	0.10		0.60		0.85	0.94	1.08
UPRAVENÝ TERÉN (UT)						219.61	220.30 220.30
DNO POTRUBÍ (NIV)	218.32		218.51		218.74	218.77	218.77
PŮVODNÍ TERÉN (PT)	218.32 218.92		219.01	219.03	219.49	219.61	219.69 219.75
SROVNÁVACÍ ROVINA 208.00 [m n.m.]	0.0						
STANIČENÍ [km, m]	0.00 0.58		8.92	10.94	19.96	22.25	23.75 24.74

PROFIL [mm] - MATERIÁL - L [m]	150	- PVC SN12 -			24.74
SPÁD [promile] - L [m]	21.27	-	19.96	10.00 2.29	1.00 2.49
Qkap [l/s] - Vkap [m/s]	20.87	-	1.18	14.31 0.81	4.53 0.26
Qskut [l/s] - Vskut [m/s]					

Zodpovědný projektant	Ing. Roman Klouček	PROIS, a.s. *Veverkova 1343* *500 02 Hradec Králové* *DIČ:CZ-25943022* *rkloucek@seznam.cz*	
Vypracoval	Ing. Roman Klouček		
Kraj: Královéhradecký	Obec: Zliv		
Investor: Město Libáň, Nám. Svobody 360, Libáň 507 23			
Akce: Kanalizace a ČOV Zliv *D-2.2 Čistírna odpadních vod-odtokové potrubí , vodovodní přípojka pro ČOV*		Stupeň	DPS
		Datum	11/2024
		Zakázkové číslo	
		Formát	2xA4
Obsah: PODÉLNÝ PROFIL - ODTOK Z ČOV		Měřítko: 1:200/100	Číslo přílohy: D-2.2.03