




VÝÚSTNÍ OBJEKT ODTOK Z ČOV
ŘEZ A – A'

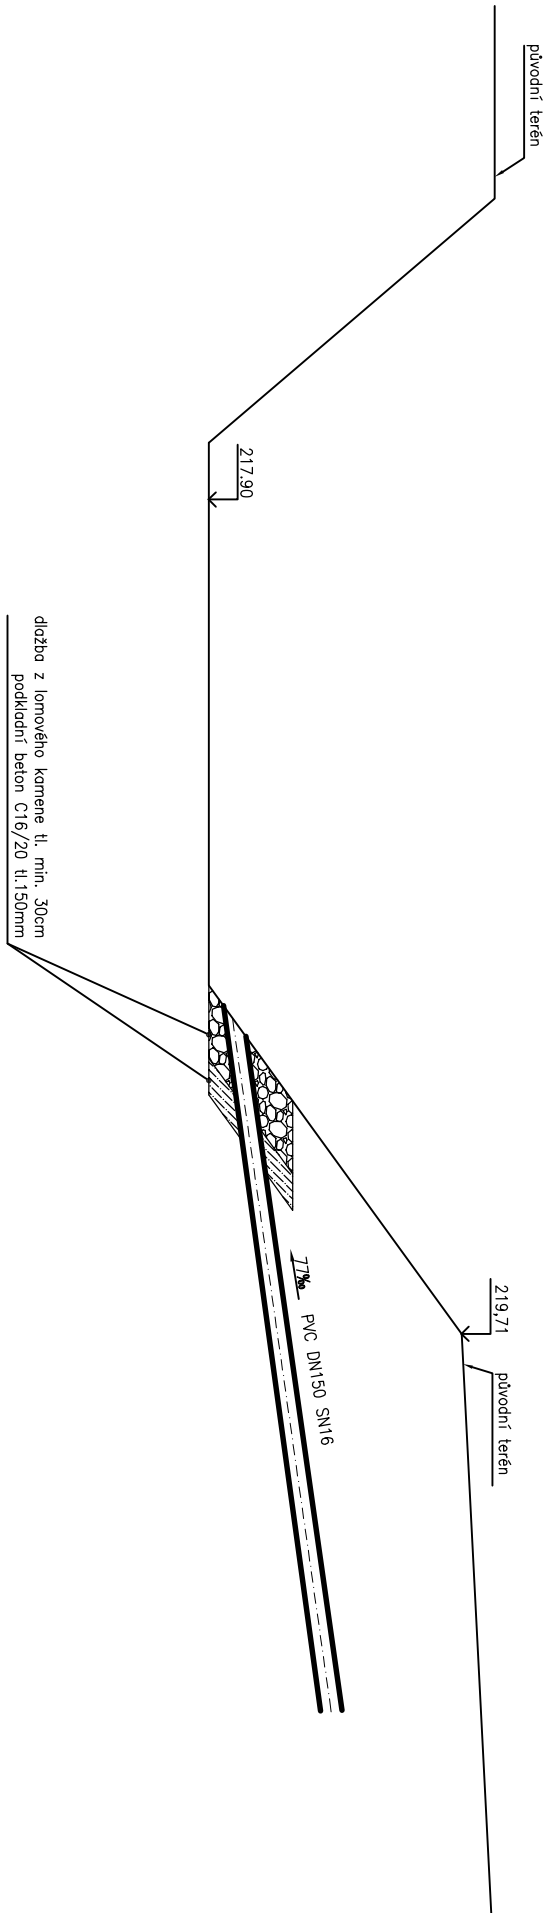

PŮDORYS

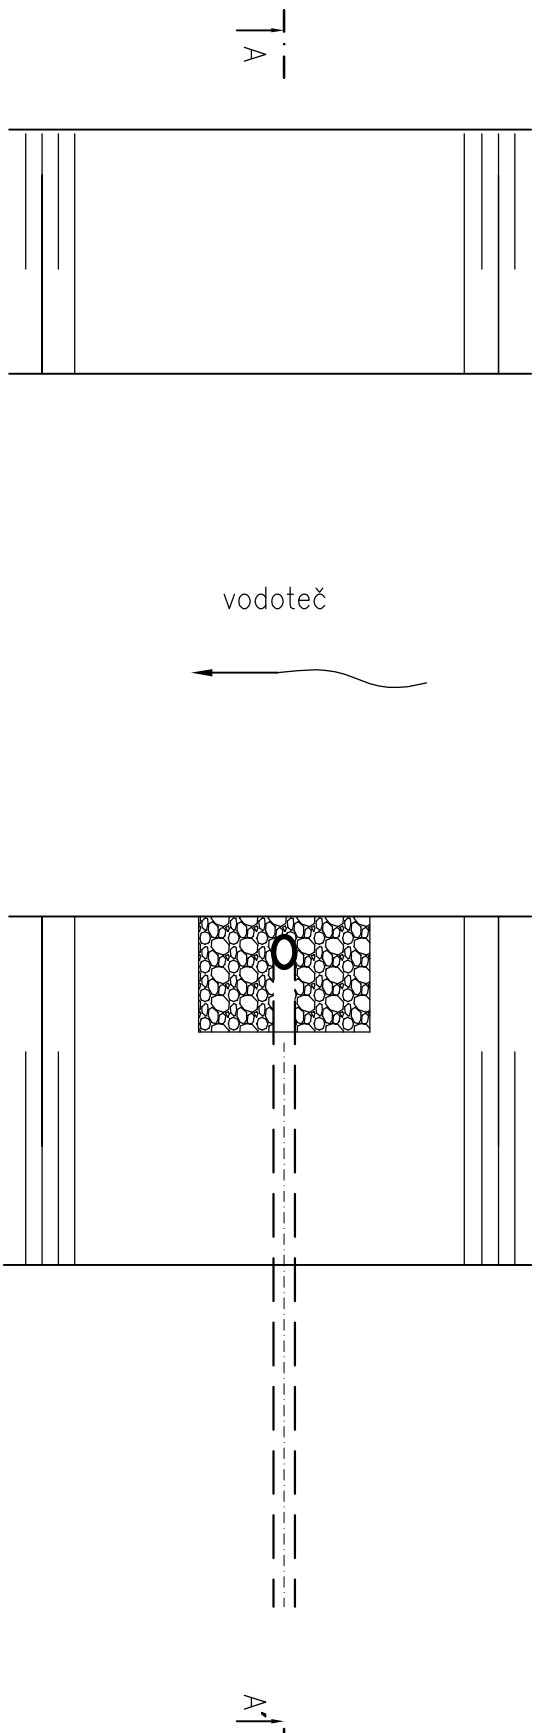

Zodpovědný projektant		Ing. Roman Klouček		<div>PROIS, a.s.</div> <div>Veverkova 1343</div> <div>500 02 Hradec Králové</div> <div>DIČ:CZ-25943022</div> <div>rkloucek@seznam.cz</div>
Vypracoval	Ing. Roman Klouček			
Kraj: Královéhradecký		Obec: Vinary		
Investor: Město Libáň, Nám. Svobody 360, Libáň 507 23				
Akce:				
Kanalizace a ČOV Zliv				
D-2.2 Čistírna odpadních vod-odtokové potrubí, vodovodní přípojka pro ČOV				
Obsah:	VÝÚSTNÍ OBJEKT		Měřítko:	Číslo přílohy: D-2.2.08
			Stupeň	DPS
			Datum	11/2024
			Zakázkové číslo	
		Formát	A4	