Vodovodní přípojka

- -

-

M 1 : 1000/100

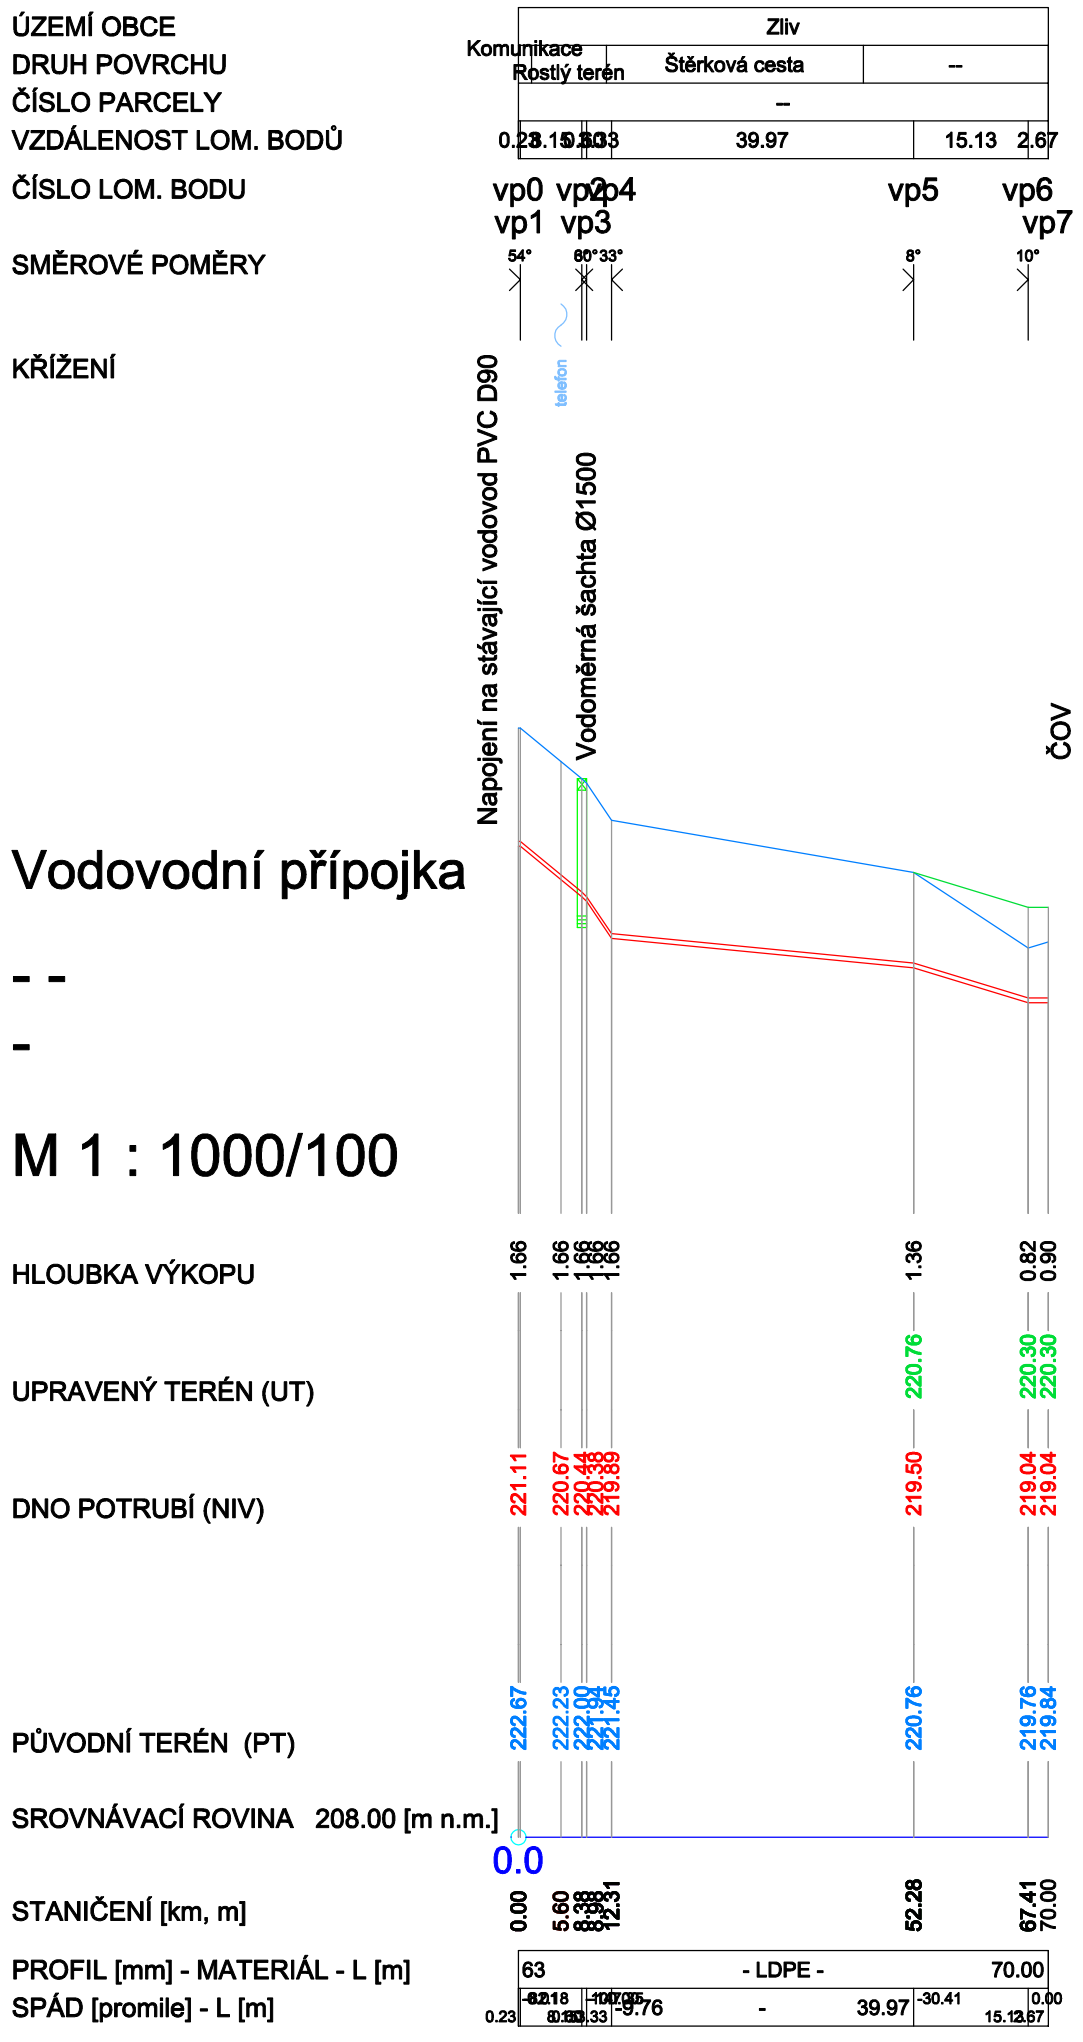

Zodpovědný projektant	Ing. Roman Klouček	PROIS, a.s. *Veverkova 1343* *500 02 Hradec Králové* *DIČ:CZ-25943022* *rkloucek@seznam.cz*	
Vypracoval	Ing. Roman Klouček		
Kraj: Královéhradecký	Obec: Zliv		
Investor: Město Libáň, Nám. Svobody 360, Libáň 507 23			
Akce: **Kanalizace a ČOV Zliv** *D-2.2 Čistírna odpadních vod-odtokové potrubí , vodovodní přípojka pro ČOV*		Stupeň	DPS
		Datum	11/2024
		Zakázkové číslo	
		Formát	2xA4
Obsah: PODÉLNÝ PROFIL - VODOVODNÍ PŘÍPOJKA		Měřítko: 1:1000/100	Číslo přílohy: D-2.1.04