


POVRCH ÚZEMÍ	ASFALTOVÁ VOZOVKA
	ŠTĚRKOVÁ CESTA

LEGENDA TYPŮ ČAR  
PŮVODNÍ TERÉN

VODOVODNÍ ŘAD "V 4"

PODÉLNÝ PROFIL  
VODOVODU  
VODOVODNÍ ŘAD "V 4"

MĚŘÍTKO DÉLEK 1:500  
MĚŘÍTKO VÝŠEK 1:100

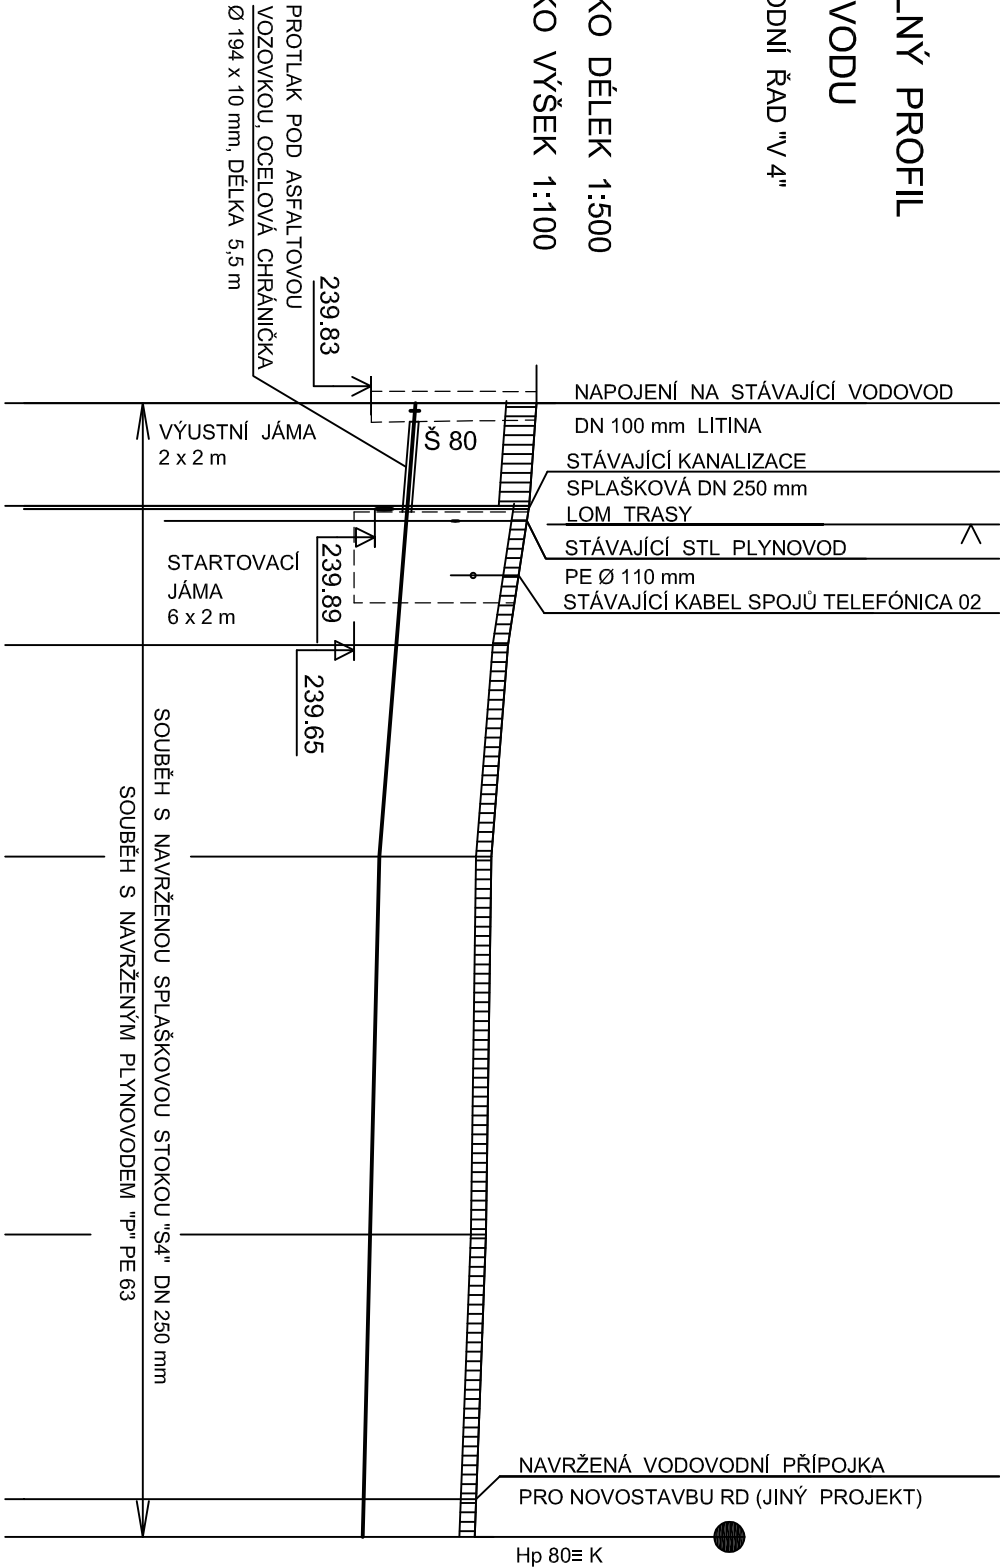

HLOUBKA VÝKOPU	1.70	1.71	1.58	1.58	1.63	1.59	1.58
KÓTA DNA POTRUBÍ	~240.43	240.32	240.17	239.95	239.83	239.74	239.73
KÓTA PŮVODNÍHO TERÉNU	242.03	241.93	241.65	241.43	241.36	241.23	241.21
SROVNÁVACÍ ROVINA	230.00	241.92					
STANIČENÍ [km/m]	0.0	6.80	16.00	30.00	55.00	72.50	0,075
DN(PN)[mm]-MATERIÁL-DÉLKA[m]	DN80 mm	PVC			75.-m		
SKLON[promile]-DÉLKA[m]	-16‰	30.-m			45.-m		
ULOŽENÍ		PÍSKOVÉ LOŽE TL.10 cm					

ZODPOVĚDNÝ PROJEKTANT	VYPRACOVAL	Ing. Miloslav PIŠŤA <b>PROJEKTIS</b>
ING. M. PIŠŤA		AK. Heyrovského 1178 500 03 HRADEC KRÁLOVÉ tel.:465 514 899, 604 931 492, fax:465 514 040
KRAJ :	KRÁLOVÉHRADECKÝ	ČÍSLO ZAKÁZKY
OBJEDNATEL :	OBEC URBANICE, 503 27 URBANICE 40	2009025
DOSTAVBA VODOVODU A SPLAŠKOVÉ KANALIZACE V OBCI URBANICE - ETAPA I. a II. okres HRADEC KRÁLOVÉ		DRUH PROJEKTU
PODÉLNÝ PROFIL VODOVODU 3. DÍL		DSP + DPS
		VI. 2009
		FORMÁT A4
		2
		MĚŘÍTKO
		1 : 500/100
		PŘÍLOHA
		F. 10