VZOROVÝ PŘÍČNÝ ŘEZ ULOŽENÍ VODOVODNÍ ŘAD "V"

PVC DN 100 mm
(Ø 110 x 4,3 mm)

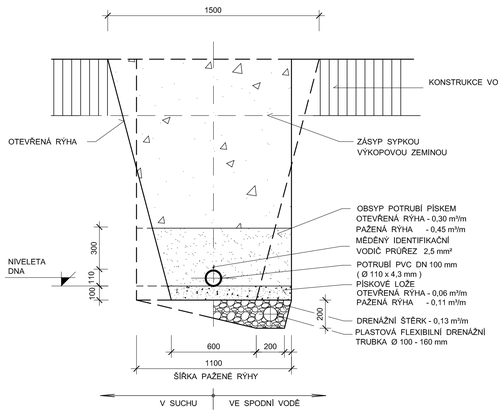

VZOROVÝ PŘÍČNÝ ŘEZ ULOŽENÍ VODOVODNÍHO A KANALIZAČNÍHO POTRUBÍ VODOVODNÍ ŘAD "V 1" A "V 2" SPLAŠKOVÁ STOKA "S 1" A "S 2"

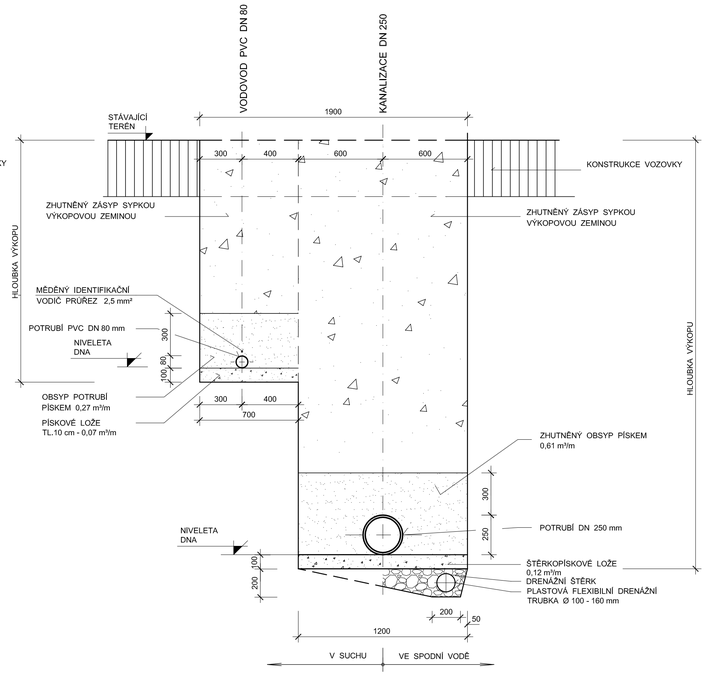

VZOROVÝ PŘÍČNÝ ŘEZ ULOŽENÍ VODOVODNÍ ŘAD "V 3"

DN 50 mm
(LDPE Ø 63 x 8,6 mm)

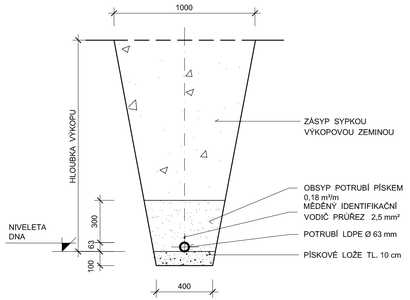

VZOROVÝ PŘÍČNÝ ŘEZ ULOŽENÍ VODOVODNÍHO, KANALIZAČNÍHO A PLYNOVODNÍHO POTRUBÍ VODOVODNÍ ŘAD "V 4" , SPLAŠKOVÁ STOKA " S 4" A PRODLOUŽENÍ PLYNOVODU "P"

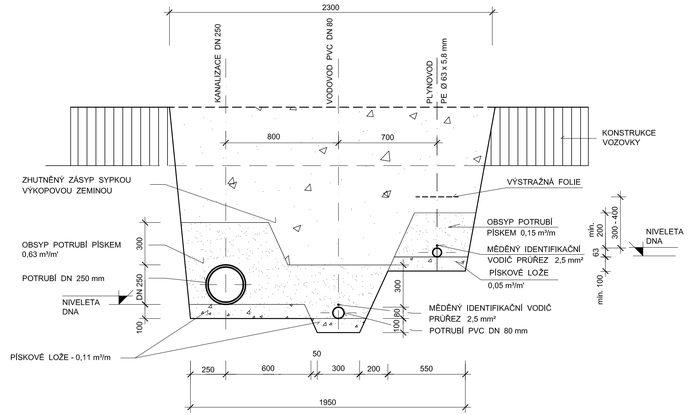

ZODPOVĚDNÝ PROJEKTANT	VYPRACOVAL	Ing. Miloslav PIŠTA PROJEKTIS Ak. Heyrovského 1178 500 03 HRADEC KRÁLOVÉ tel. 495 514 899, 604 931 492, fax:495 514 040
ING. M. PIŠTA		
KRAJ : KRÁLOVÉHRADECKÝ		
OBJEDNATEL : OBEC URBANICE, 503 27 URBANICE 40		ČÍSLO ZAKÁZKY 2009025
DOSTAVBA VODOVODU A SPLAŠKOVÉ KANALIZACE V OBCI URBANICE - ETAPA I. a II. okres HRADEC KRÁLOVÉ		DRUH PROJEKTU DSP + DPS DATUM VI. 2009 FORMÁT A4 4 MĚŘÍTKO 1 : 20
VZOROVÉ PŘÍČNÉ ŘEZY ULOŽENÍ VODOVODU		PŘÍLOHA F. 12